
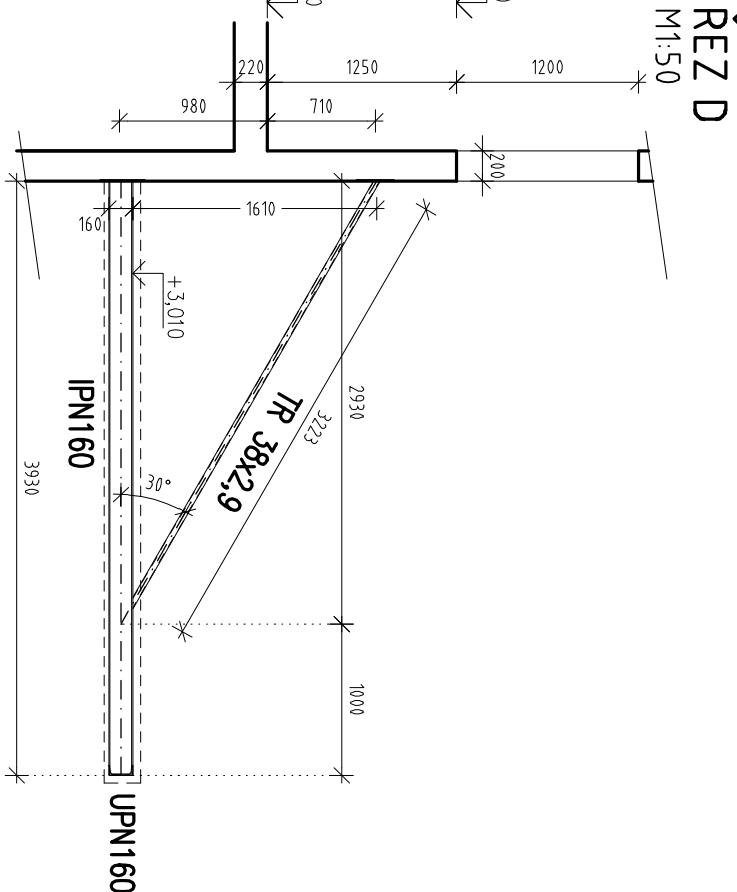
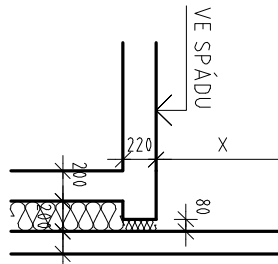
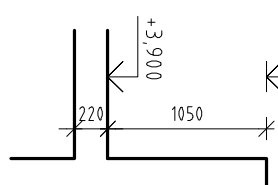


## M1:10

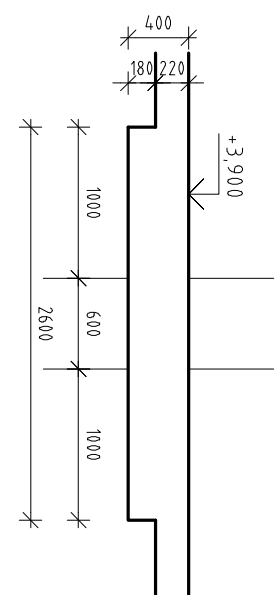

M1:50

M1:50

M1:50

11:50

M1:50

– PROCENTO VYTIŽENÍ ŽELEZOBETONOVÝCH KONSTRUKCÍ VÍZ. TECHNICKÁ ZPRÁVA

$$S_{\max} = 16 - \max_{i \in [0, 4]} (i - 1)$$

-  $E_{cm} = 31 \text{ GPa}$ ;  $f_{ctm} = 2,6 \text{ MPa}$

$$U_{40} - D_{\text{MAX}} = 23$$

# SECRET

-  $E_{cm} = 33 \text{ GPa}$ ;  $f_{ctm} = 2,9 \text{ MPa}$

-  $E_{cm} = 33 \text{ GPa}$ ;  $f_{ctm} = 2,9 \text{ MPa}$

00000000

 $\pm 0,000 = 228,70 \text{ m n.m. Bpv}$ 

novostavba lekární fakultní nemocnice Ulohou

datum : srpen 2012

STROP NAD 1.NP – TVAR, M 1:100

architektonické řešení : miroslav pospišil, ateliér-r,s,r.o., uhebné 27, olomouc, e-mail : m.pospisi@atelier-r.cz, web : www.atelier-r.cz

0.22105