


STROP NAD 2.NP - TVAR

M1:100

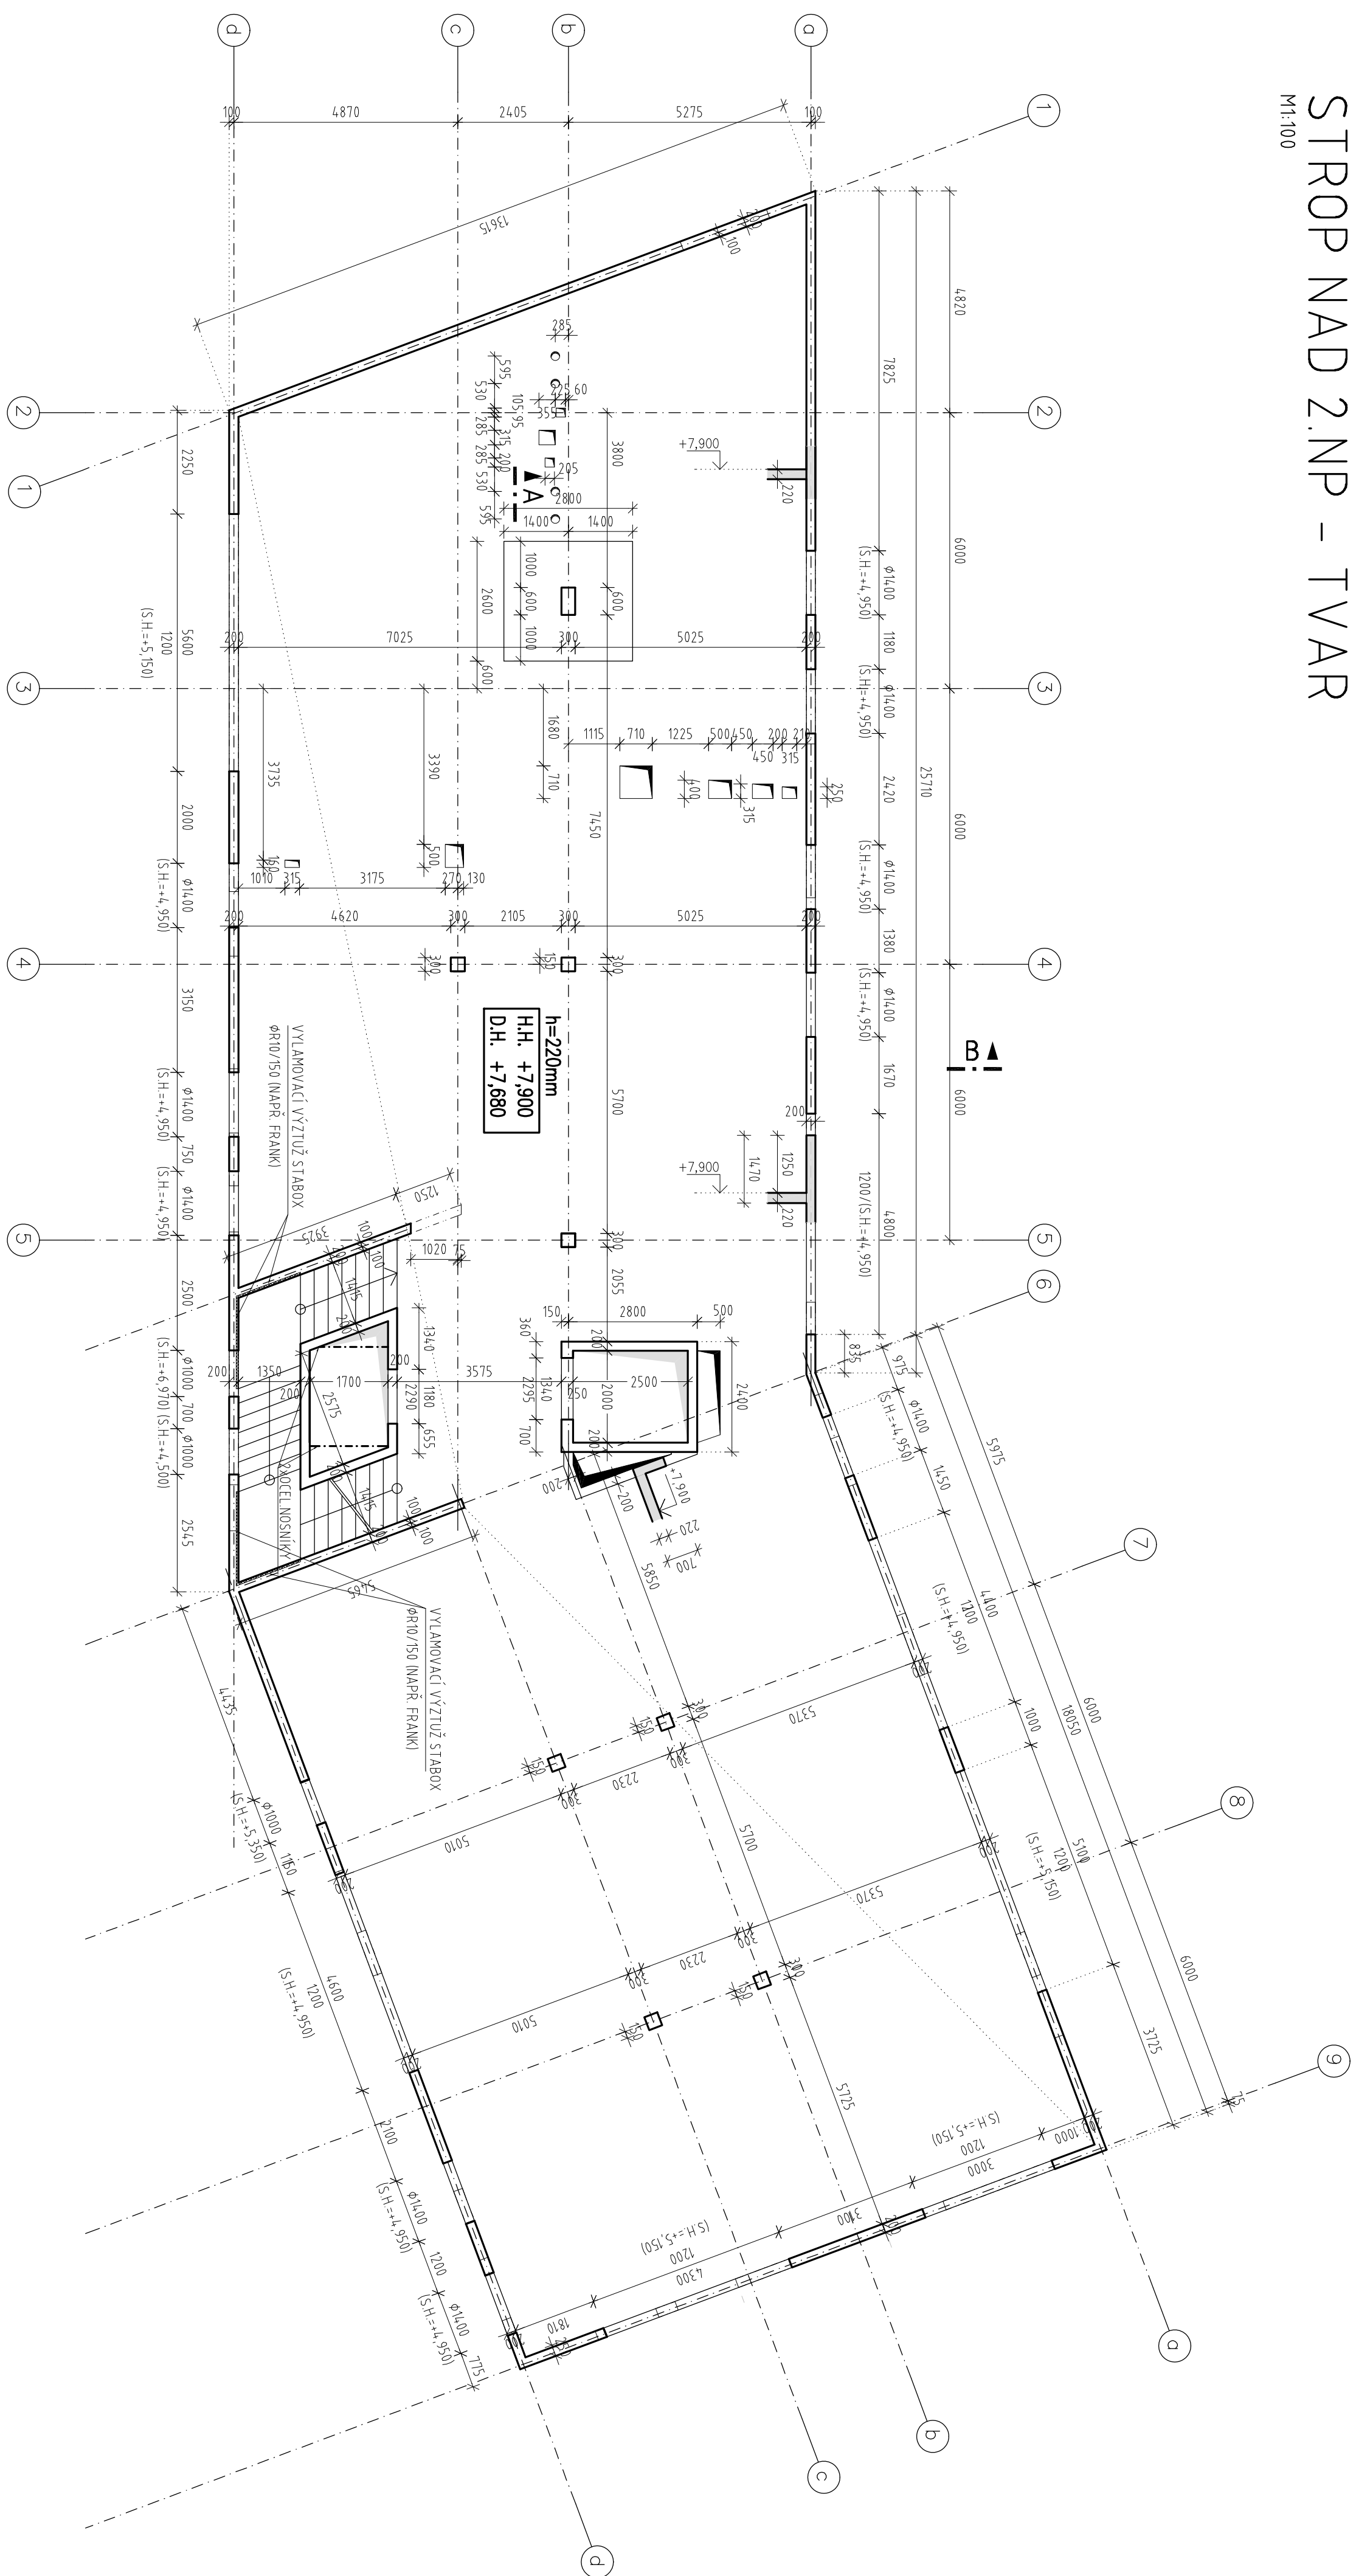


REZ A
M1:50

REZ B
M1:50

M1:50

M1:50

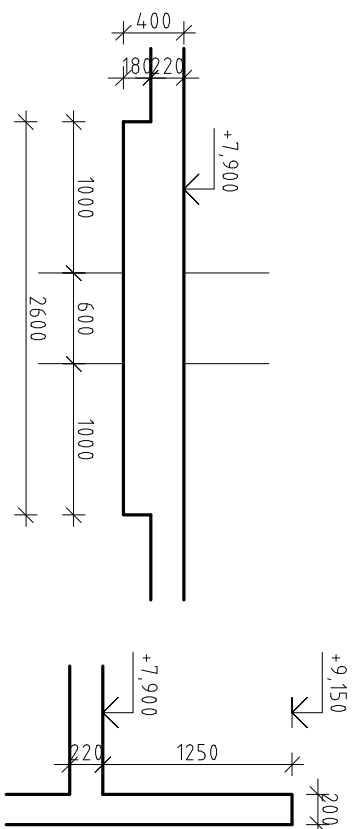

POZNÁMKA:

- BEDNĚNÍ STROPNÍ DESKY NAVRŽIT O 1/500 ROZPĚTÍ
- SCHODIŠTĚ JE NAVRŽENO JAKO MONOLITICKÉ, HORNÍ POKRCH OPAŘEN POLYURETANOVOU STĚRKOU VIZ STAV. ČÁST
- PROCENTO VYZRŽENÍ ŽELEZOBETONOVÝCH KONSTRUKCÍ VIZ. TECHNICKÁ ZPRÁVA

BETON DLE ČSN EN 206-1/Z3

FYZIKÁLNĚ-MECHANICKÉ VLASTNOSTI DLE ČSN EN 1992-1-1 (EC2)

(PEVNOST V TLAKU A TAHU, MODUL PRUŽNOSTI, SOUČINITELĚ

SMRŠŤOVÁNÍ A DOTVÁŘOVÁNÍ)

BETON C25/30 XC1 (CZ NA.F.1)

CI 0,40 - D_{MAX} 16 - S3

- $E_{cm} = 31 \text{ GPa}$; $f_{ctm} = 2,6 \text{ MPa}$

 $\pm 0,000 = 228,70 \text{ m n.m. Bpv}$

novostavba lékárny Fakultní nemocnice Olomouc

Fakultní nemocnice Olomouc, I.P.Pavlova 6, 775 20 Olomouc

střední a dle dokumentace pro výběr zhotovitele

gener. projektant : atelier-r, spol.s r.o., Uheľná 27, 772 00 Olomouc

zpracovatel časti : **PPP spol. s r.o., Mosarykovo náměstí 1544, 530 02 Pardubice**
datum : srpen 2012

datum :

číst : SO.01 a.2. stavebně konstrukční část
obsah : STROP NAD 2.NP – TVAR, M 1:100

obsqo

architektonické řešení : miroslav pospišil, atelier-r.s.r.o., uhelná 27, olomouc, e-mail : m.pospisi@atelier-r.cz, web : www.atelier-r.cz

0.22104