



STROP NAD 3.NP – TVAR

M1:100

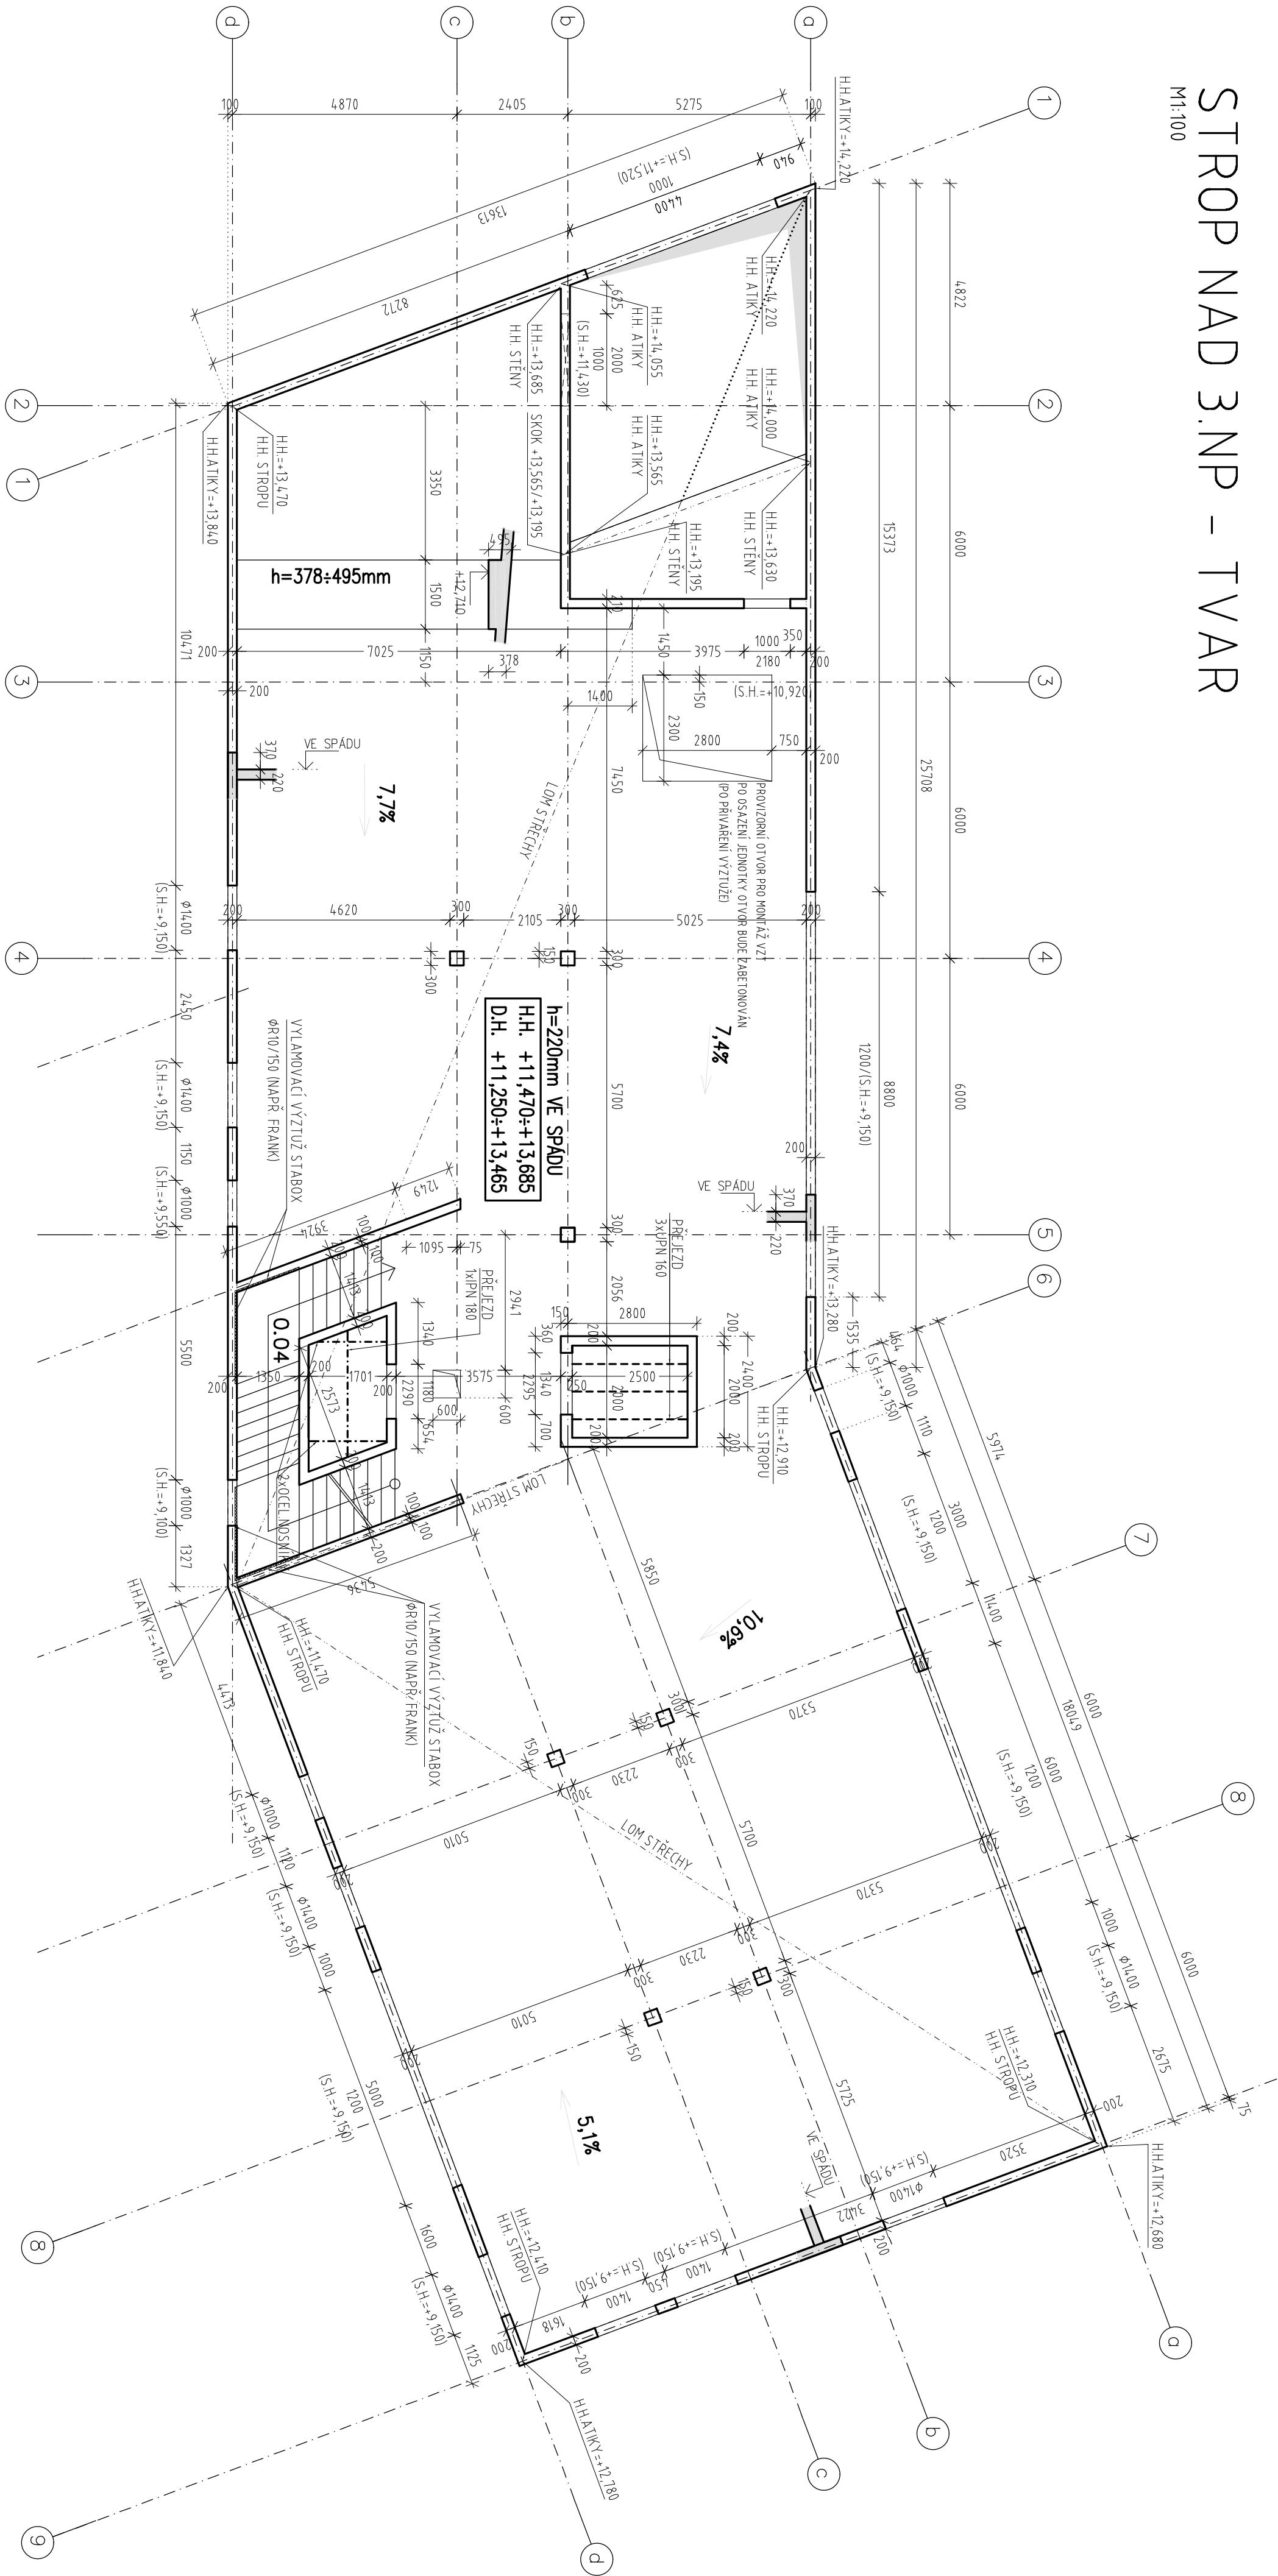

MEZISTROP NA +10,920

M1:100

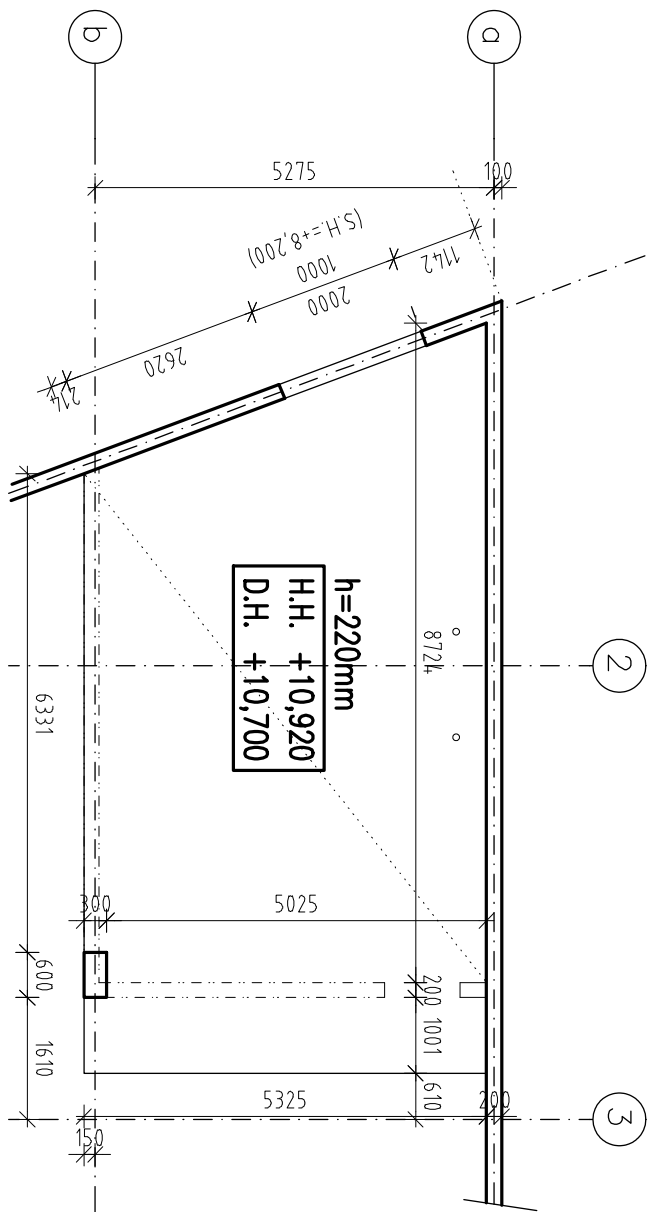

POZNÁMKA:

- BEŽENÍ STŘECHY DESKY KAMŠTI O 1/500 ROZPĚTÍ
- SPOJENÍ JE UVEDENO JAKO KONJUNKCE, HORNÍ POUŽITÍ OPATŘENÍ POUŽITELNOU STŘEŠNÍ VZ. STAL. ČÁST
- PRŮČNÍ VYTIŽENÍ ŽELEZOBETONOVÝCH KONSTRUKCÍ VZ. TECHNICKÁ ZPRÁVA

BETON DLE ČSN EN 206-1/23
FYZIKÁLNĚ-MECHANICKÉ VLASTNOSTI DLE ČSN EN 1992-1-1 (EC2)
(PEVNOST V TLAKU A TAHU, MODUL PRŮŽNOSTI, SOUČinitele
SMRŠŤOVÁNÍ A DOTVAROVÁNÍ)

BETON C25/30 XC1 (CZ NA.F.1)
C10,40 – D_{max} 16 – S3
– E_{cm} = 31 GPa; f_{ctm} = 2,6 MPa

OCEL S235

±0,000 = 228,70 m n.m. BpV

novostavba lékárný Fakultní nemocnice Olomouc

objednatel : Fakultní nemocnice Olomouc, I.P.Pavlova 6, 775 20 Olomouc
místo stavby : areál FN Olomouc, ul. I.P.Pavlova, p.č.711/1, k.ú. Nová ulice
stavební p.d. : dokumentace pro výběr zhotovitele
gener. projektant : atelier-r, spol.s r.o., Uheň 27, 772 00 Olomouc
zpracovatel části : PPP spol. s r.o., Masarykovo náměstí 1544, 530 02 Pardubice
datum : srpen 2012

část : S0.01 a2 střešně konstruční část
oblast : STROP NAD 3.NP – TVAR, M 1:100