


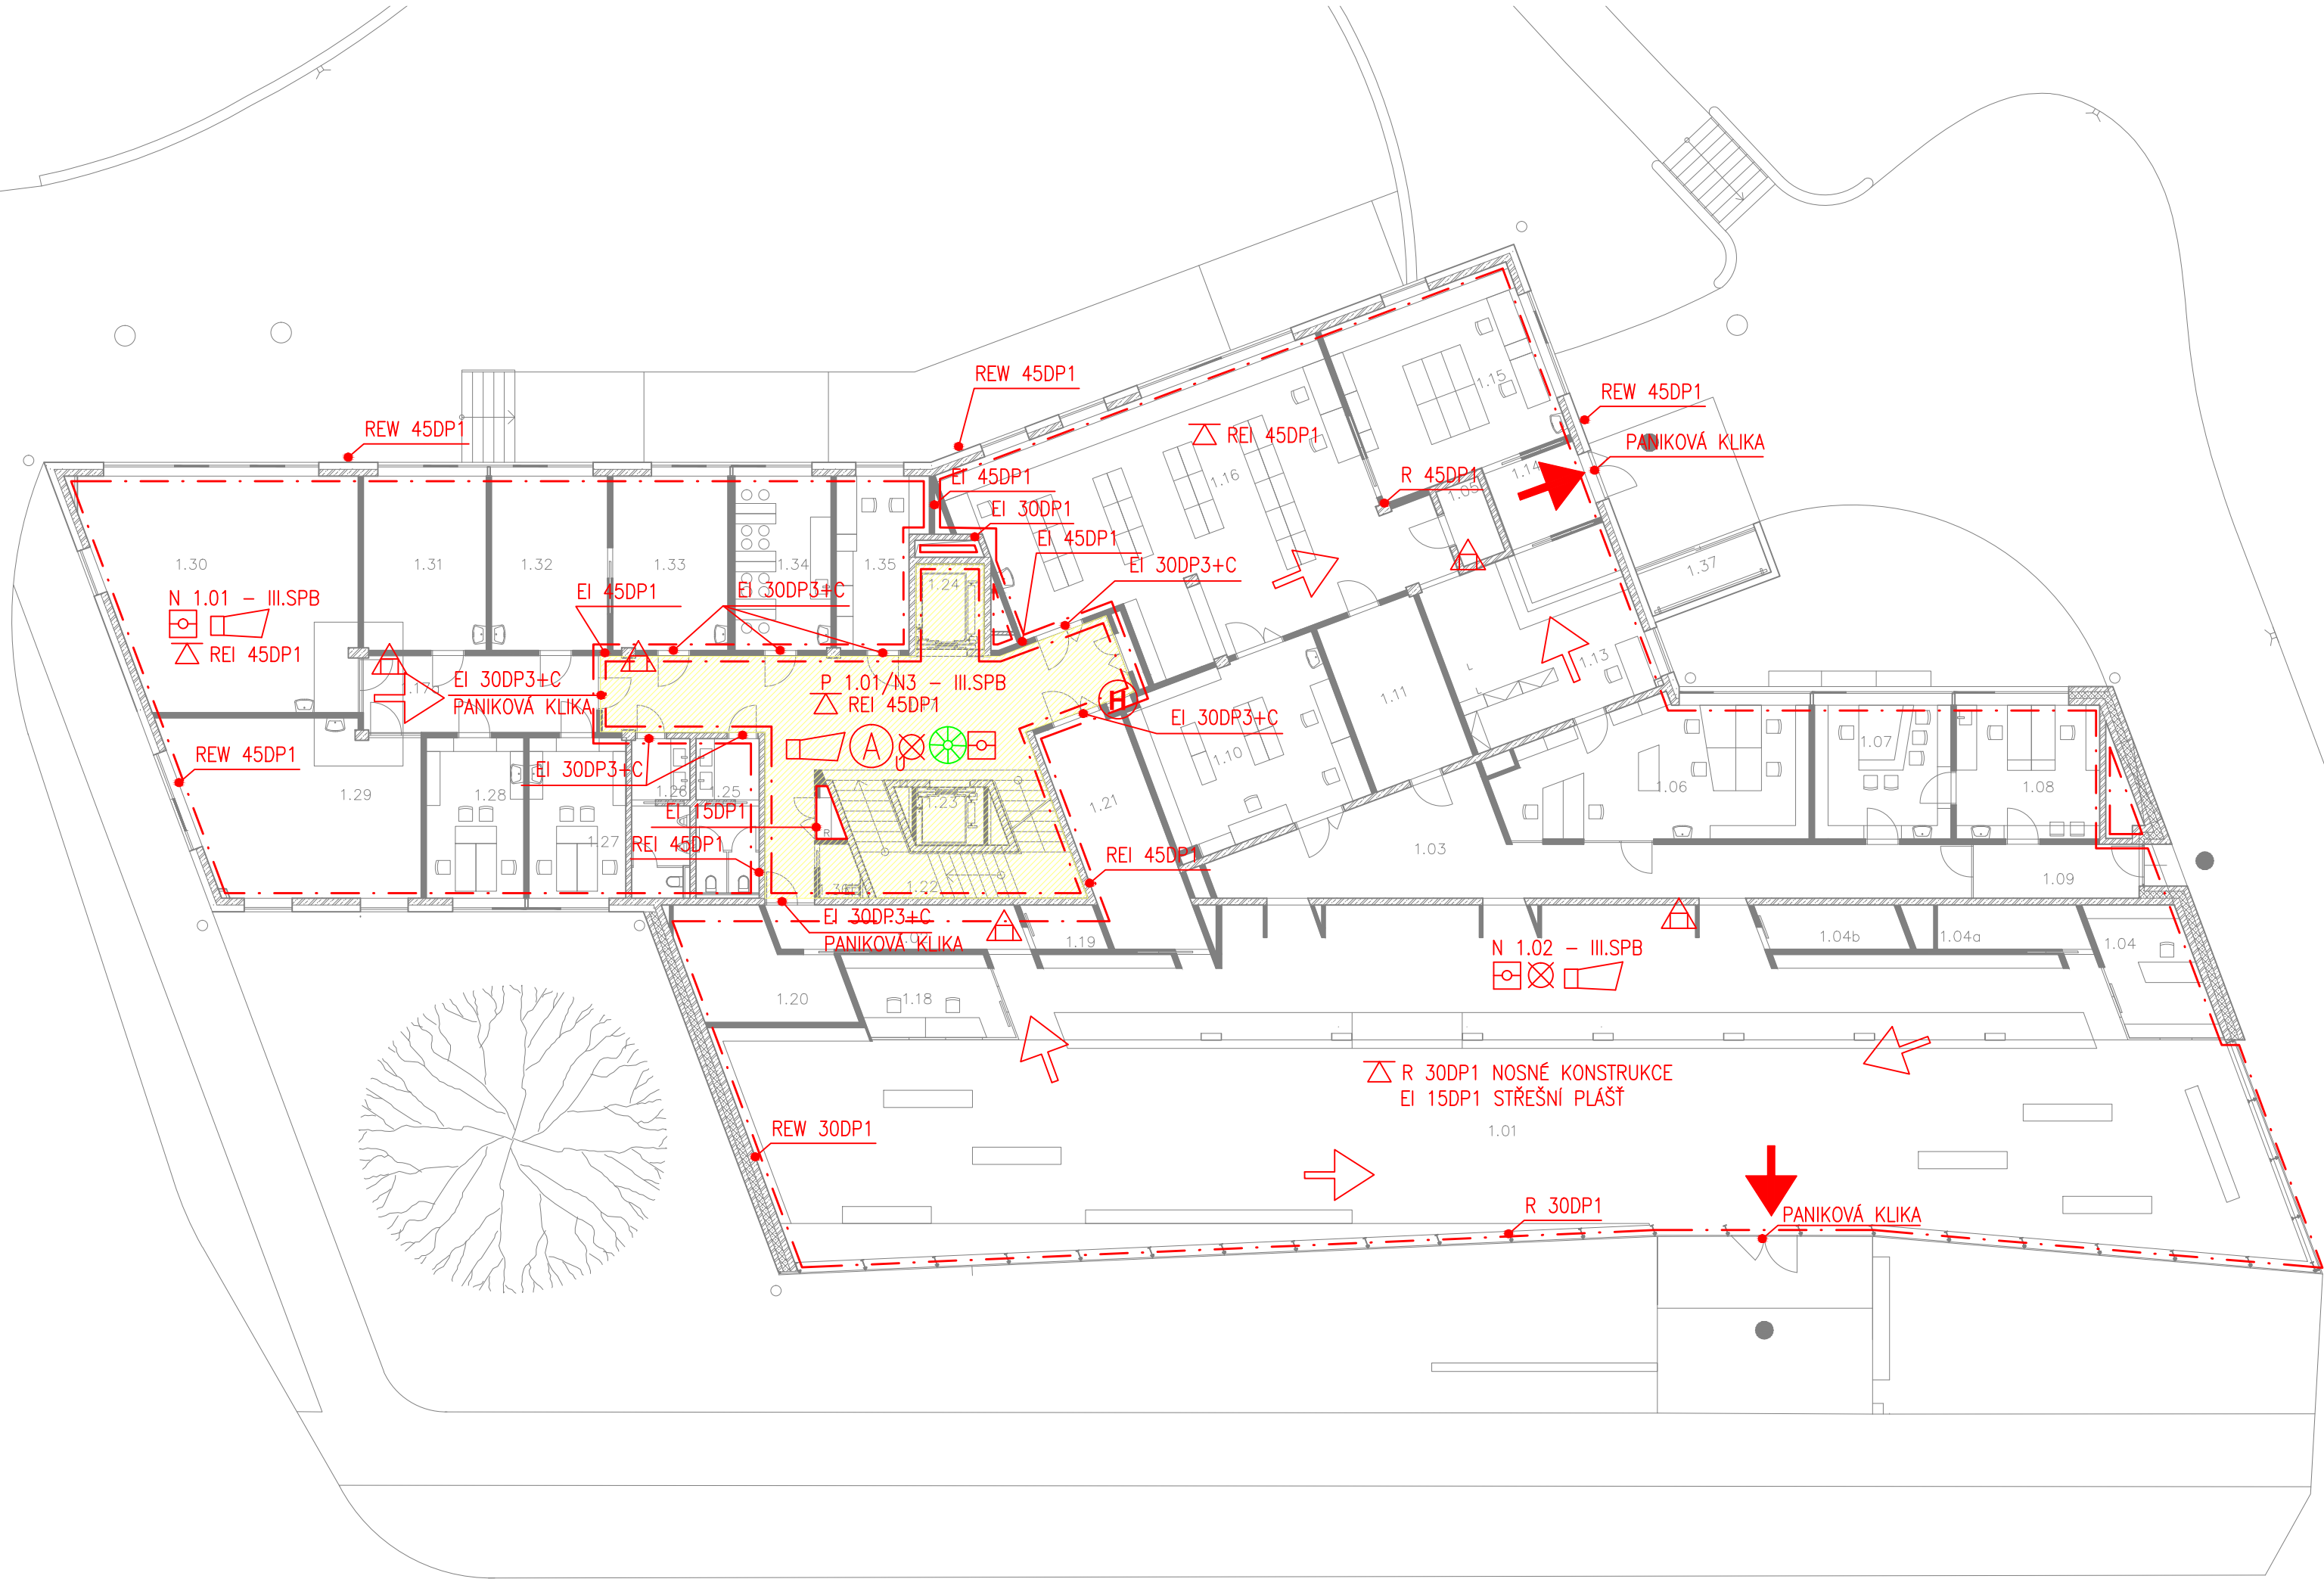

LEGENDA ZNAČEK PO :

- Hranice požárního úseku
Border of fire compartment
- N 1.01 – V.SPB
Nadzemní požární úsek v 1.NP
s pořad. č. 1, stupeň požární bezpečnosti V
Number of the fire compartment – fire safety degree
- EW 60DP1+C
Požární uzávěr omezující šíření tepla s 60-ti min.
odolností, materiál hořlavosti DP1,
samozavírací zařízení
Sort of the fire door (EW) with fire resistance (60 minutes)
with self-closer
- EI 60DP1+C+S
Požární uzávěr bránící šíření tepla s 60-ti min.
odolností, materiál hořlavosti DP1, samozavírací zařízení, kouřotěsné
Sort of the fire door (EI) with fire resistance (60 minutes),
smoke control door with self-closer
- REI 120DP1
Nejnižší požadovaná požární odolnost svíslé
konstrukce pro mezní stavy R, E, I 120 minut,
konstrukce DP1
Fire resistance of the fire wall (120 minutes)
- PANIK
Dveře opatřené panikovým kováním
Panic opening
- REI 45DP1
Nejnižší požadovaná požární odolnost vodorovné
konstrukce pro mezní stavy R, E, I 45 minut
konstrukce DP1
Fire resistance of the fire floor (45 minutes)
- Požární úsek střežený samočinnými hlásiči požáru
Automatic fire detectors
- Tlačítkový hlásič požáru
Manual call point
- Nouzové osvětlení
Lighting emergency
- Přenosný hasicí přístroj práškový (6 kg)
Dry powder extinguisher
- Přenosný hasicí přístroj sněhový (5-6 kg)
Carbon extinguisher
- Ústředna EPS
Central fire alarm station
- Akustické signalizační zařízení
Sounder
- Evakuační rozhlas
Evacuation broadcasting
- Směr úniku
Direction of evacuation
- Únikový východ
Exit
- Přetlakové požární větrání
Pressure fire ventilation
- Přívod náhradního vzduchu
Compensatory (emergency) air supply
- OPPO
Obslužné pole požární ochrany
Fire detection and device equipment
- KT
Klíčový trezor
Fire safe with universal key
- H
Vnitřní hadicový systém - hydrant
Fire hose station
- A_U
Chráněná úniková cesta typu "A" - nucené větrání
Evacuation road "A" - power ventilation
- CS
CENTRAL STOP
Central stop
- TS
TOTAL STOP
Total stop
- Chráněná úniková cesta
Evacuation road
- Požární úsek bez požárního rizika
Fire compartment without fire risk

±0,000 = 228,70 m n.m. Bpv

novostavba lékárny Fakultní nemocnice Olomouc

objednavatel : Fakultní nemocnice Olomouc, I.P.Pavlova 6, 775 20 Olomouc
místo stavby : areál FN Olomouc, ul. I.P.Pavlova, p.č.711/1, k.ú. Nová Ulice
stupeň p.d. : dokumentace pro výběr zhotovitele
gener. projektant : ateliér–r, spol.s r.o., Uheľná 27, 772 00 Olomouc
zpracovatel části : LUING spol. s r.o., Nádražní 187, 702 00 Ostrava
datum : srpen 2012

část : SO.01 a.3. požárně bezpečnostní řešení
obsah : půdorys 1.NP - PO, schéma

a.3.4