


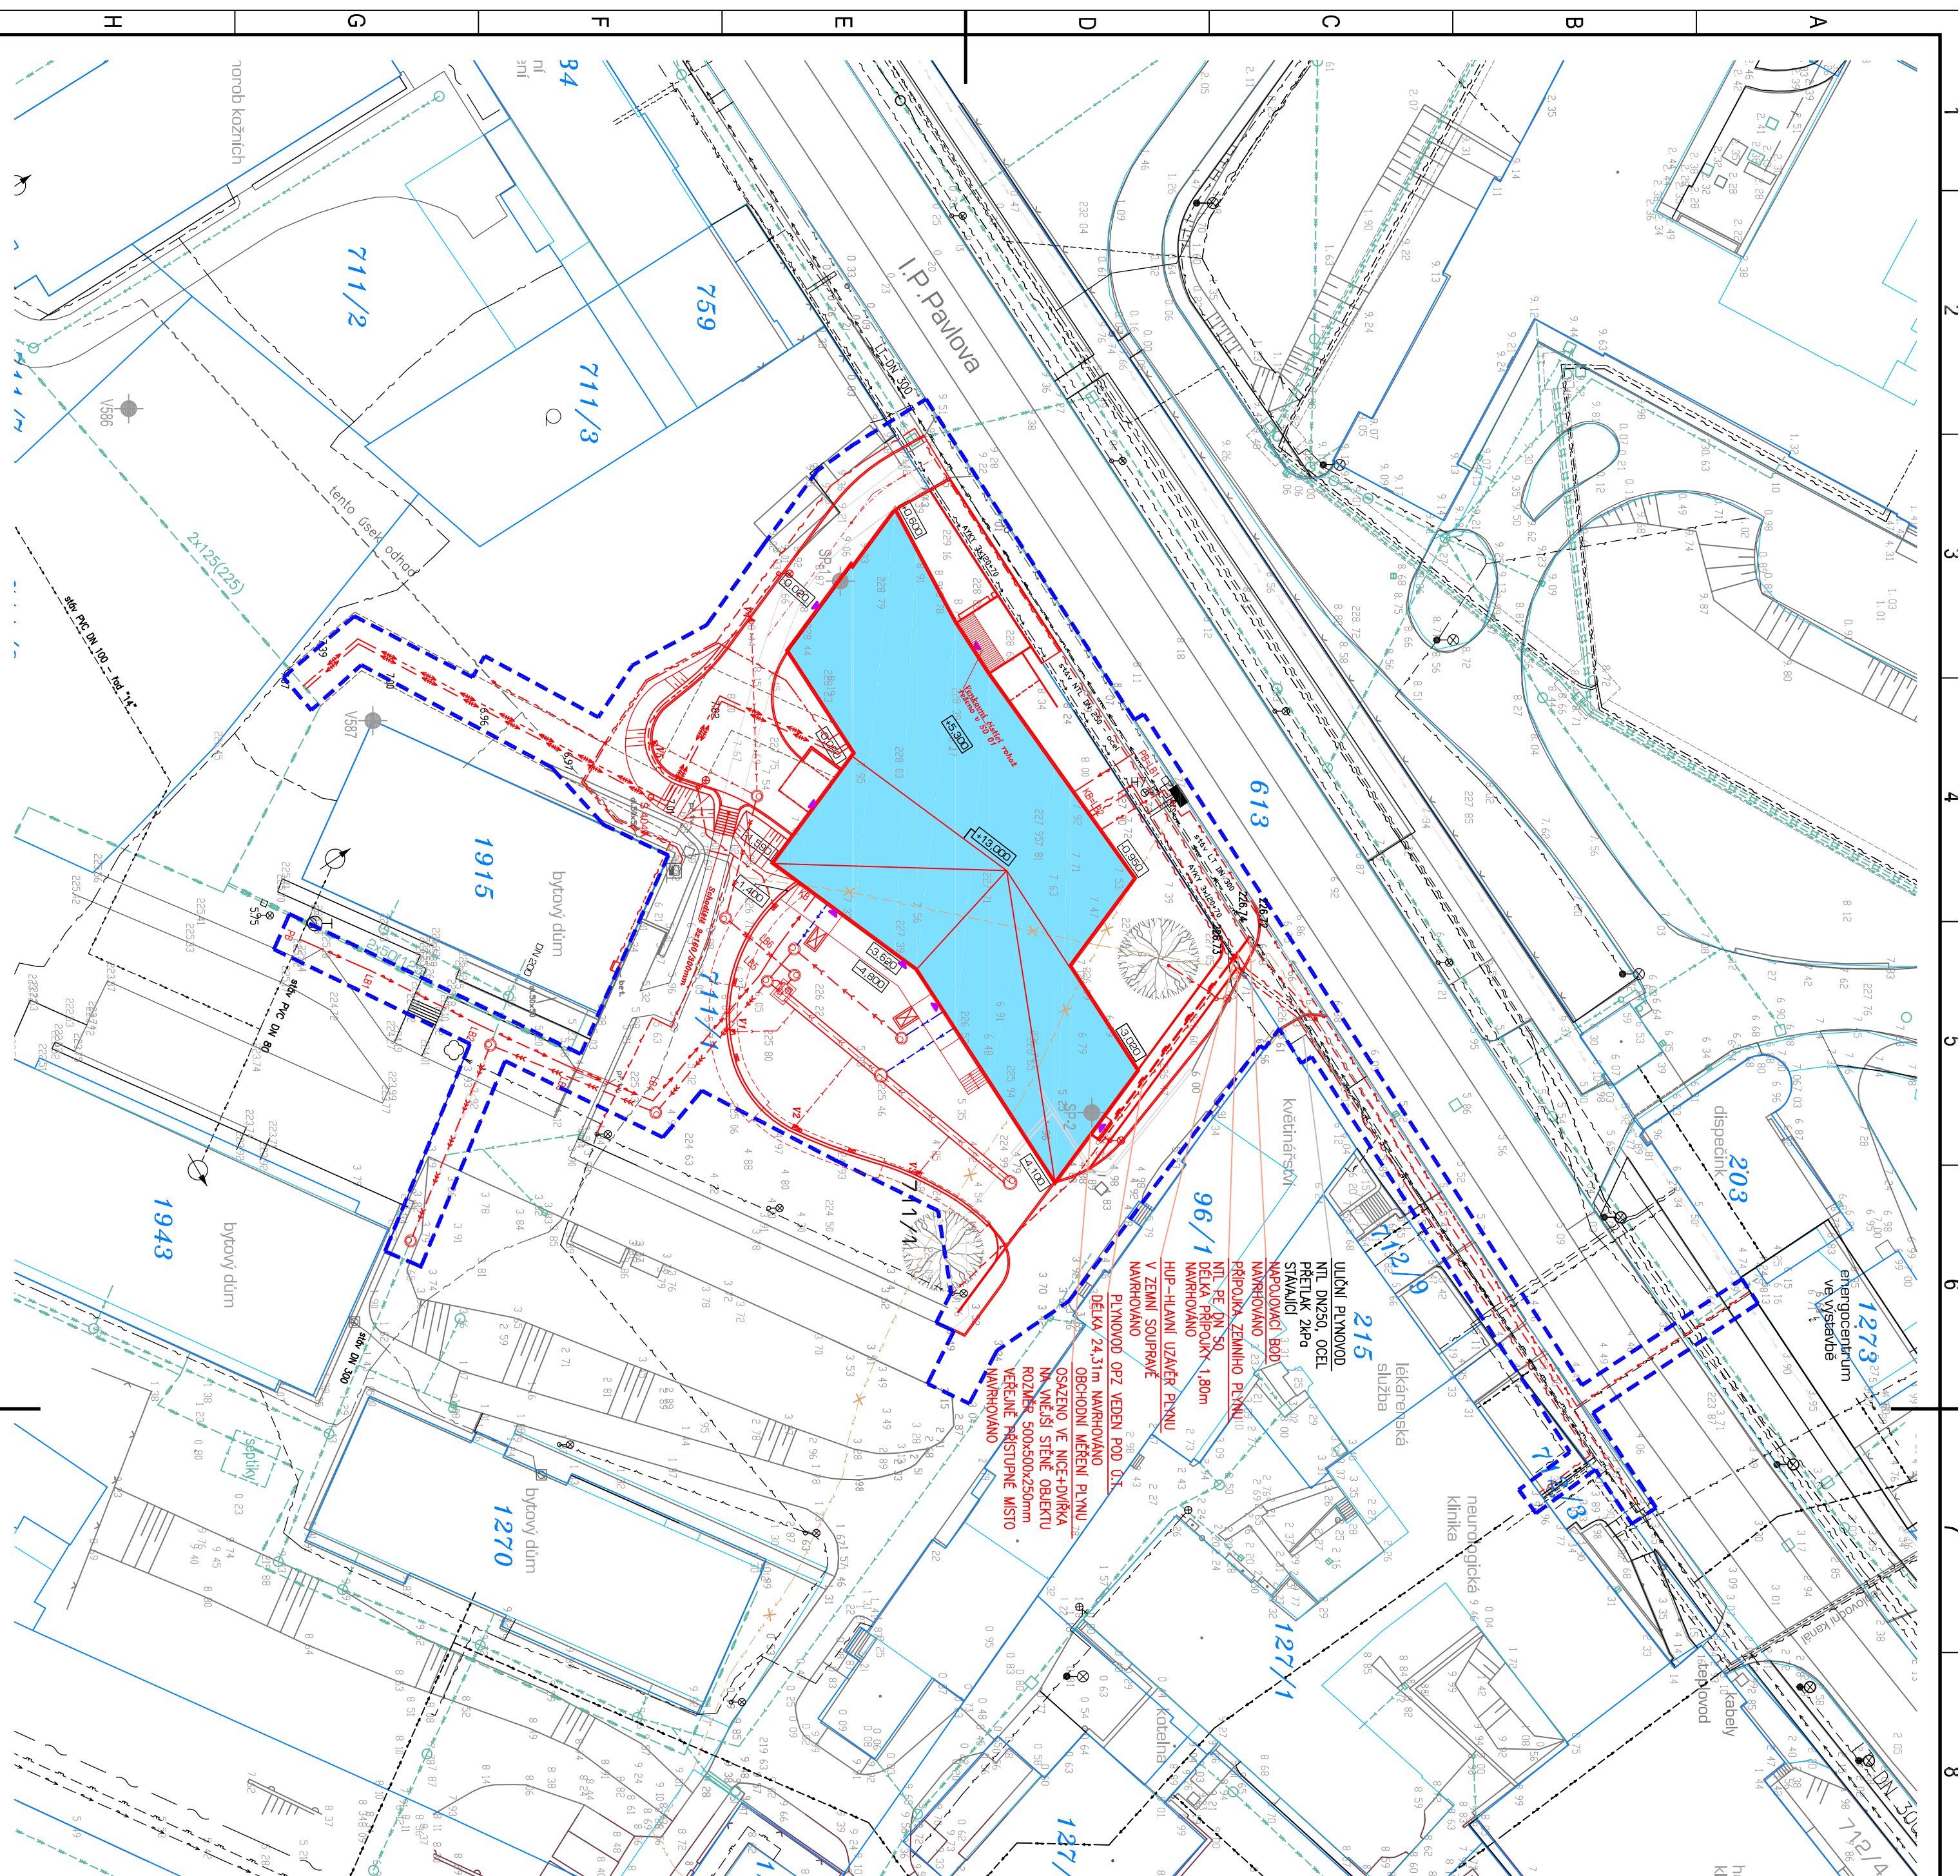

	řešený objekt
	hranice řešeného území
	vstupy do objektu

seznam stavebních objektů

- | | |
|----------|---------------------------------------|
| SD 01 | Novosazba lédárny |
| SD 02 | HTL, pítprava uzemí |
| SD 03 | KTL, oplocení |
| SD 04 | Komunikace, zpevnění plochy, chodníky |
| SD 05 | Kanalizace |
| SD 05, 1 | Pítpráva dlešné kanalizace |
| SD 05, 2 | Pítpráva spášešné kanalizace |
| SD 06 | Vemkoni vodorod |
| SD 07 | Pítpráva horizontu |
| SD 08 | Vemkoni NN |
| SD 09 | Vemkoni osmšší |
| SD 10 | Pítpráva zemní pítpru |
| SD 11 | Vemkoni šlešupné rodozdy |
| SD 12 | Inventarizace zelšné |
| SD 13 | Sadové úpravy |
| SD 14 | Dopravní zřelšné |

legenda inženýrských sítí

- [illegible]

LEGENDA SO 04

- ☐ Nové chodníky - dlažba 300/300mm
 - ☐ Plocha pro odpady - kosačka 100/100mm
 - ☐ Rozšíření komunikace - kosačka 100/100mm
 - ☐ Predlažba stávající komunikace - kosačka 100/100mm
 - ☐ Přeskládání stávající panelové komunikace
 - ☐ Vstup do lékárny - beton

±0,000 = 228,70 m n.m. Bpv

novostavba lékárny Fakultní nemocnice Olomouc

- objednaný: Fakulta nemocnice Olomouc, P. Pavlova 6, 775 00 Olomouc
místo stavby: areál FN Olomouc, ul. P. Pavlova, p.č. 711 / 1, k.ú. Nová Ulice
súprava p.d.: dokumencie po výber zhotoviteľa
gener. projektant: ateliér, spol. s r.o., Ulica 27, 772 00 Olomouc
zpracovateľ časti: Ing. Pavel Podtáher, IDOP Olomouc a.s., Řepinská 82 Olomouc
datum: srpen 2012

čast : SO.10 b.10 přípojka zemního plynu
obsah : situace

1:500

b.10.2

