


PŘÍČNÝ ŘEZ PLYNOVODU ULOŽENÉHO V ZEMI

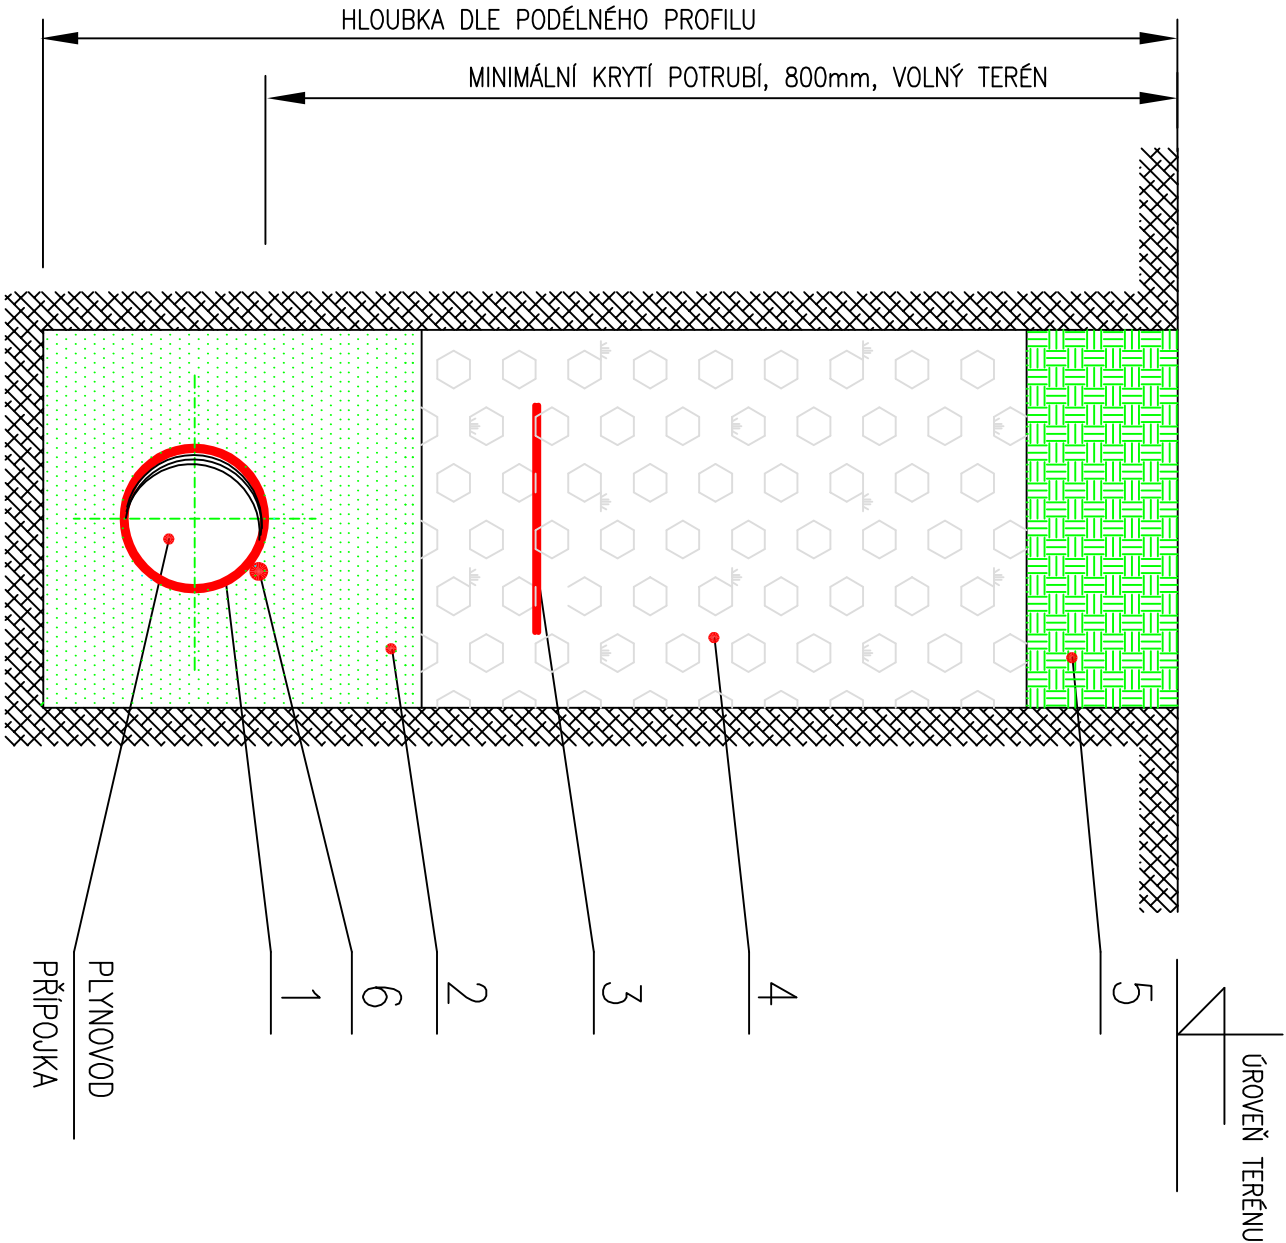

LEGENDA :

- 1 – PLYNOVODNÍ POTRUBÍ
- 2 – PÍSEK
- 3 – SIGNALIZAČNÍ FÓLIE
- 4 – ŠTĚRK NEBO TĚŽENÁ ZEMINA
- 5 – POVRCH. VRSTVA [ASFALT, ZEMINA, KOSTKY]
- 6 – SIGNALIZAČNÍ VODIČ
min. PRŮŘEZ VODIČE 2,5mm2, typ CYY

±0,000 = 228,70 m n.m. Bpv

novostavba lékárny Fakultní nemocnice Olomouc

objednavatel : Fakultní nemocnice Olomouc, I.P.Pavlova 6, 775 20 Olomouc
místo stavby : areál FN Olomouc, ul. I.P.Pavlova, p.č. 711/1, k.ú. Nová Ulice
stupěň p.d. : dokumentace pro výběr zhotovitele
gener. projektant : ateliér-r, spol.s r.o., Uhelná 27, 772 00 Olomouc
zpracovatel částí : Ing. Pavel Poděbrad, IDOP Olomouc a.s., Řepčinská 82, Olomouc
datum : srpen 2012

část : SO.10 b.10 přípojka zemního plynu
obsah : příčný profil

b.10.4