


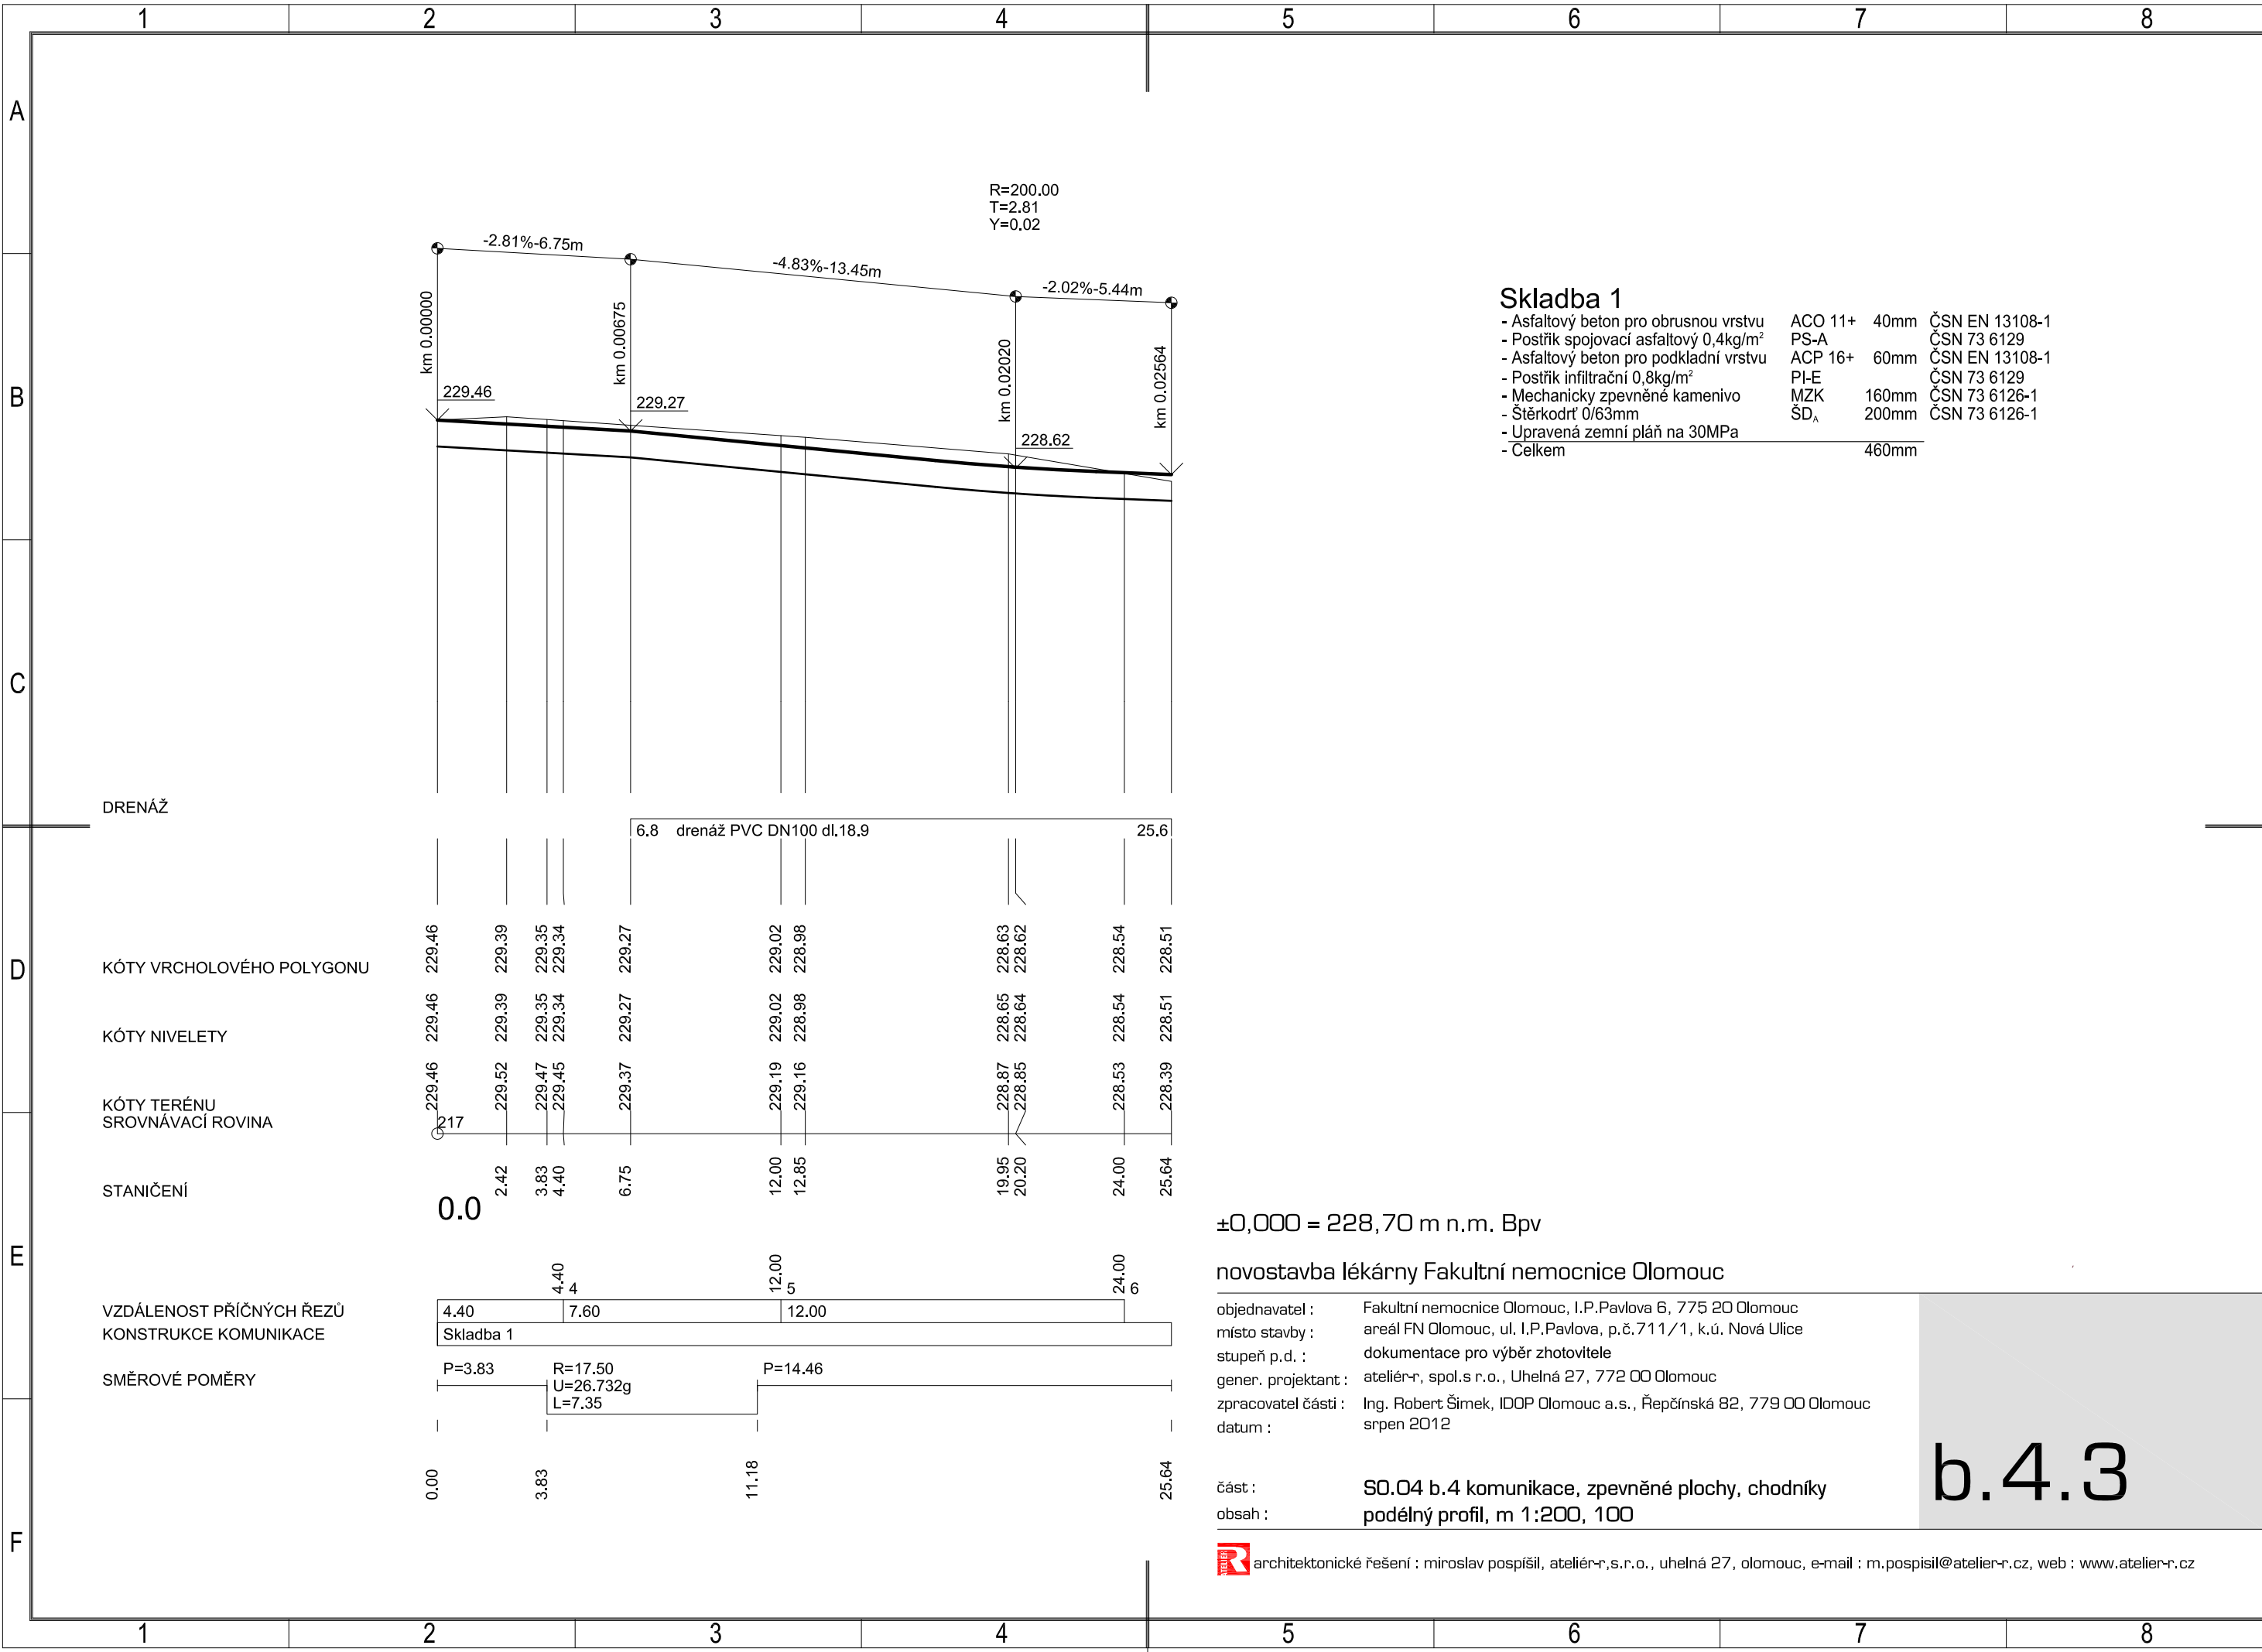

Skladba 1

- Asfaltový beton pro obrušnou vrstvu	ACO 11+	40mm	ČSN EN 13108-1
- Postřík spojovací asfaltový 0,4kg/m²	PS-A		ČSN 73 6129
- Asfaltový beton pro podkladní vrstvu	ACP 16+	60mm	ČSN EN 13108-1
- Postřík infiltrační 0,8kg/m²	PI-E		ČSN 73 6129
- Mechanicky zpevněné kamenivo	MZK	160mm	ČSN 73 6126-1
- Štěrkodrt' 0/63mm	SD _A	200mm	ČSN 73 6126-1
- Upravená zemní pláň na 30MPa			
- Celkem		460mm	

±0,000 = 228,70 m n.m. Bpv

novostavba lékárny Fakultní nemocnice Olomouc

objednavatel : Fakultní nemocnice Olomouc, I.P.Pavlova 6, 775 20 Olomouc
místo stavby : areál FN Olomouc, ul. I.P.Pavlova, p.č. 711/1, k.ú. Nová Ulice
stupeň p.d. : dokumentace pro výběr zhotovitele
gener. projektant : atelier-r, spol.s r.o., Uhelná 27, 772 00 Olomouc
zpracovatel části : Ing. Robert Šimek, IDOP Olomouc a.s., Řepčinská 82, 779 00 Olomouc
datum : srpen 2012

část : SO.04 b.4 komunikace, zpevněné plochy, chodníky
obsah : podélný profil, m 1:200, 100

b.4.3