


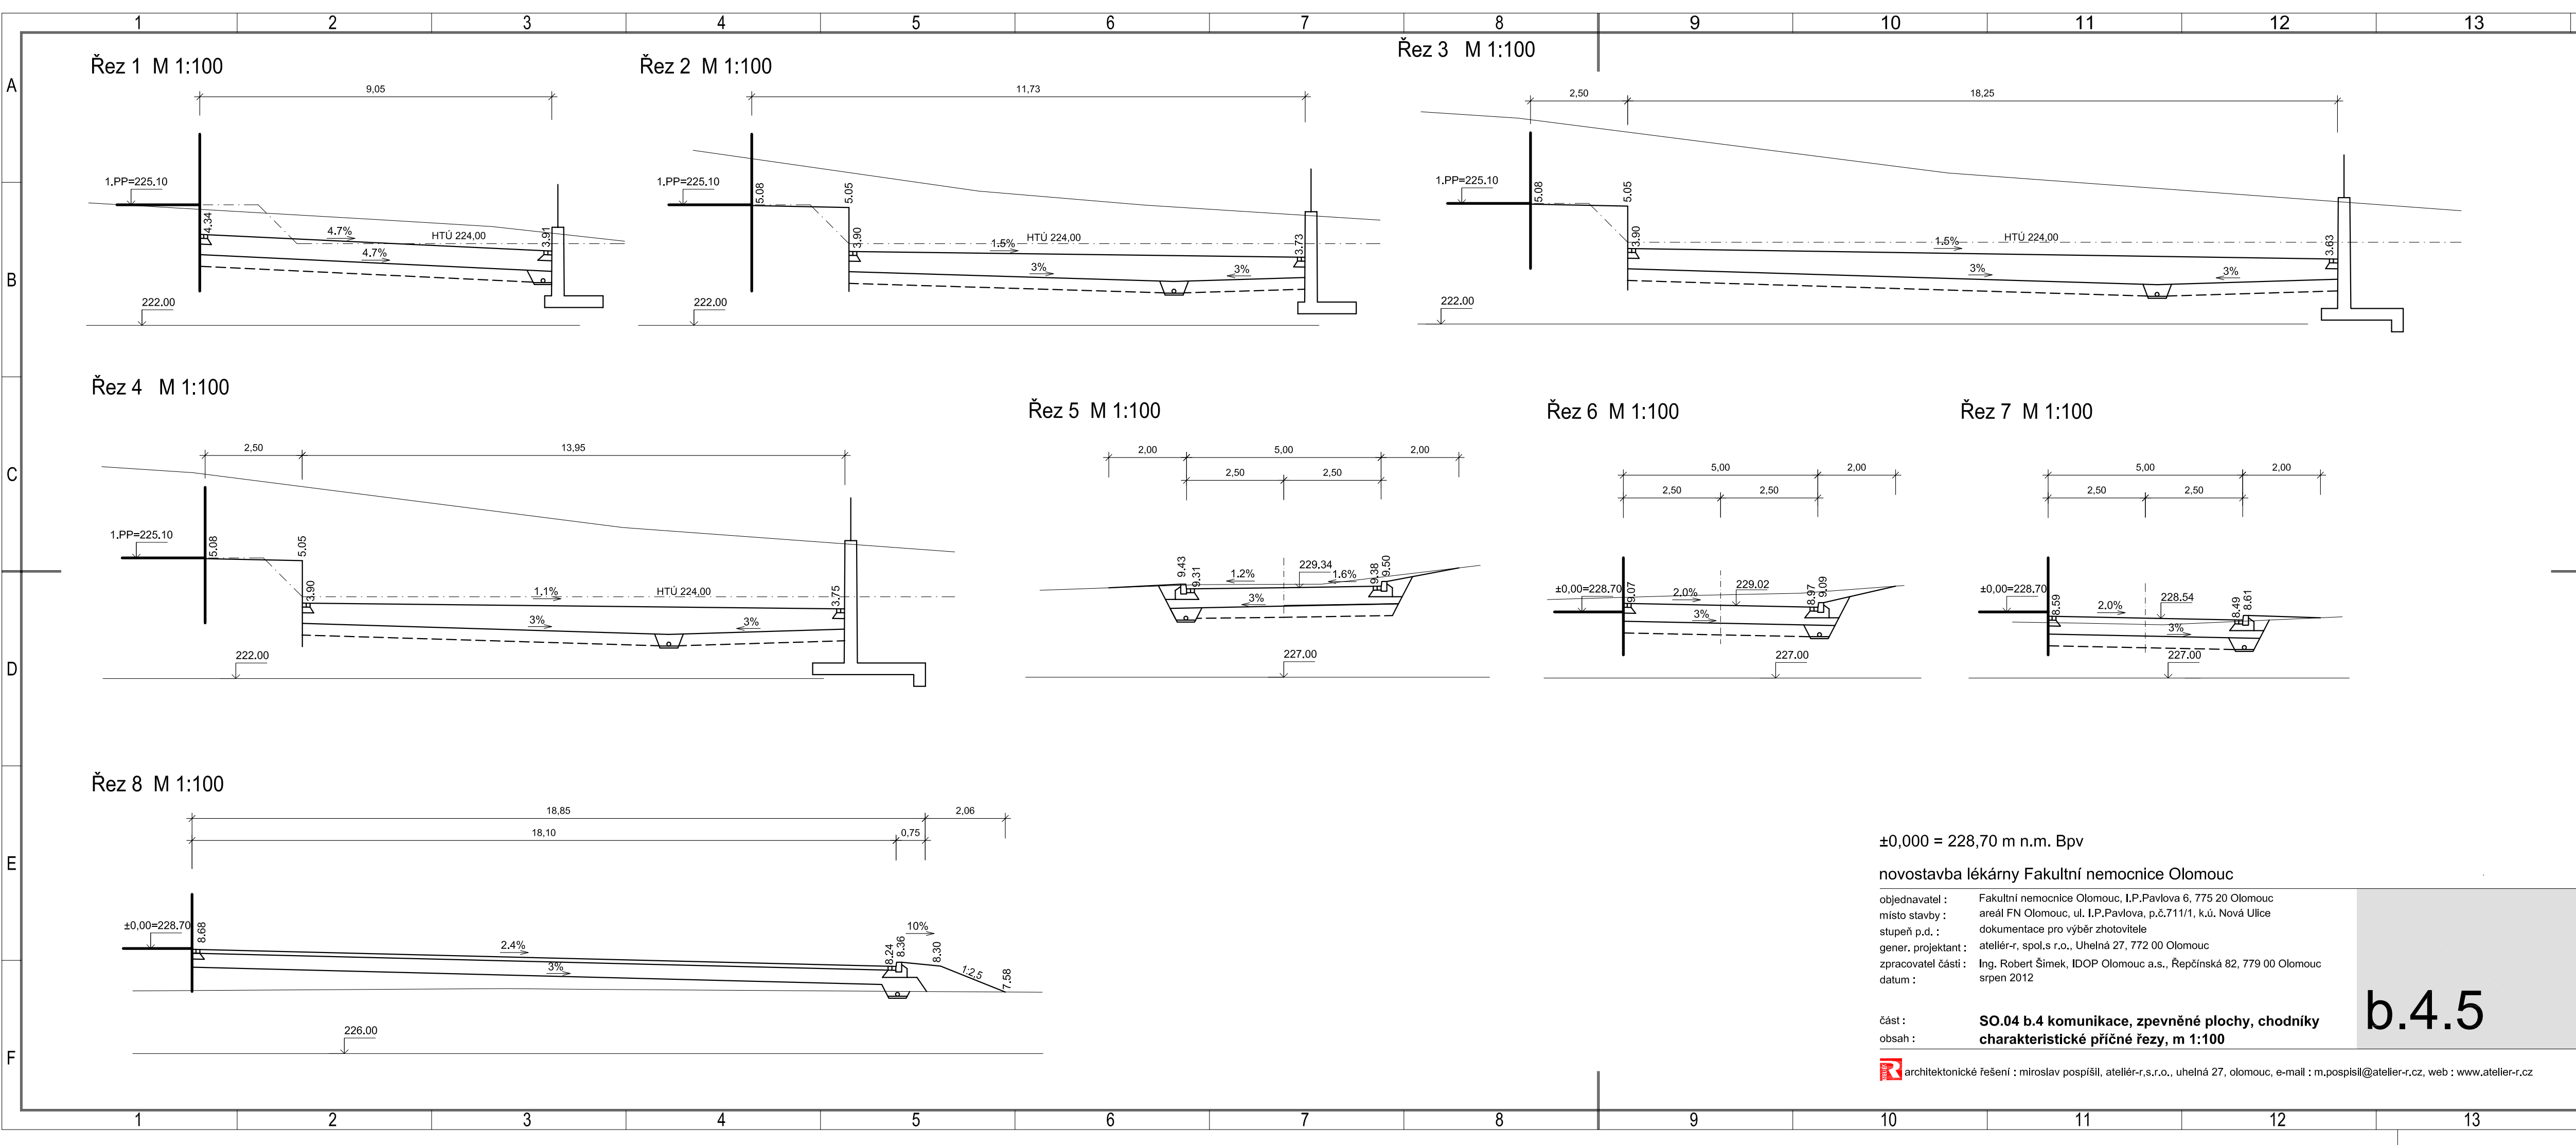

±0,000 = 228,70 m n.m. Bpv
novostavba lékárny Fakultní nemocnice Olomouc

objednavatel : Fakultní nemocnice Olomouc, I.P.Pavlova 6, 775 20 Olomouc
místo stavby : areál FN Olomouc, ul. I.P.Pavlova, p.č.711/1, k.ú. Nová Ulice
stupeň p.d. : dokumentace pro výběr zhotovitele
gener. projektant : ateliér-r, spol.s r.o., Uhelná 27, 772 00 Olomouc
zpracovatel části : Ing. Robert Šímek, IDOP Olomouc a.s., Repčinská 82, 779 00 Olomouc
datum : srpen 2012

část : **SO.04 b.4 komunikace, zpevněné plochy, chodníky**
obsah : **charakteristické příčné řezy, m 1:100**

 architektonické řešení : miroslav pospišil, ateliér-r,s.r.o., uhelná 27, olomouc, e-mail : m.pospišil@atelier-r.cz, web : www.atelier-r.cz

b.4.5