


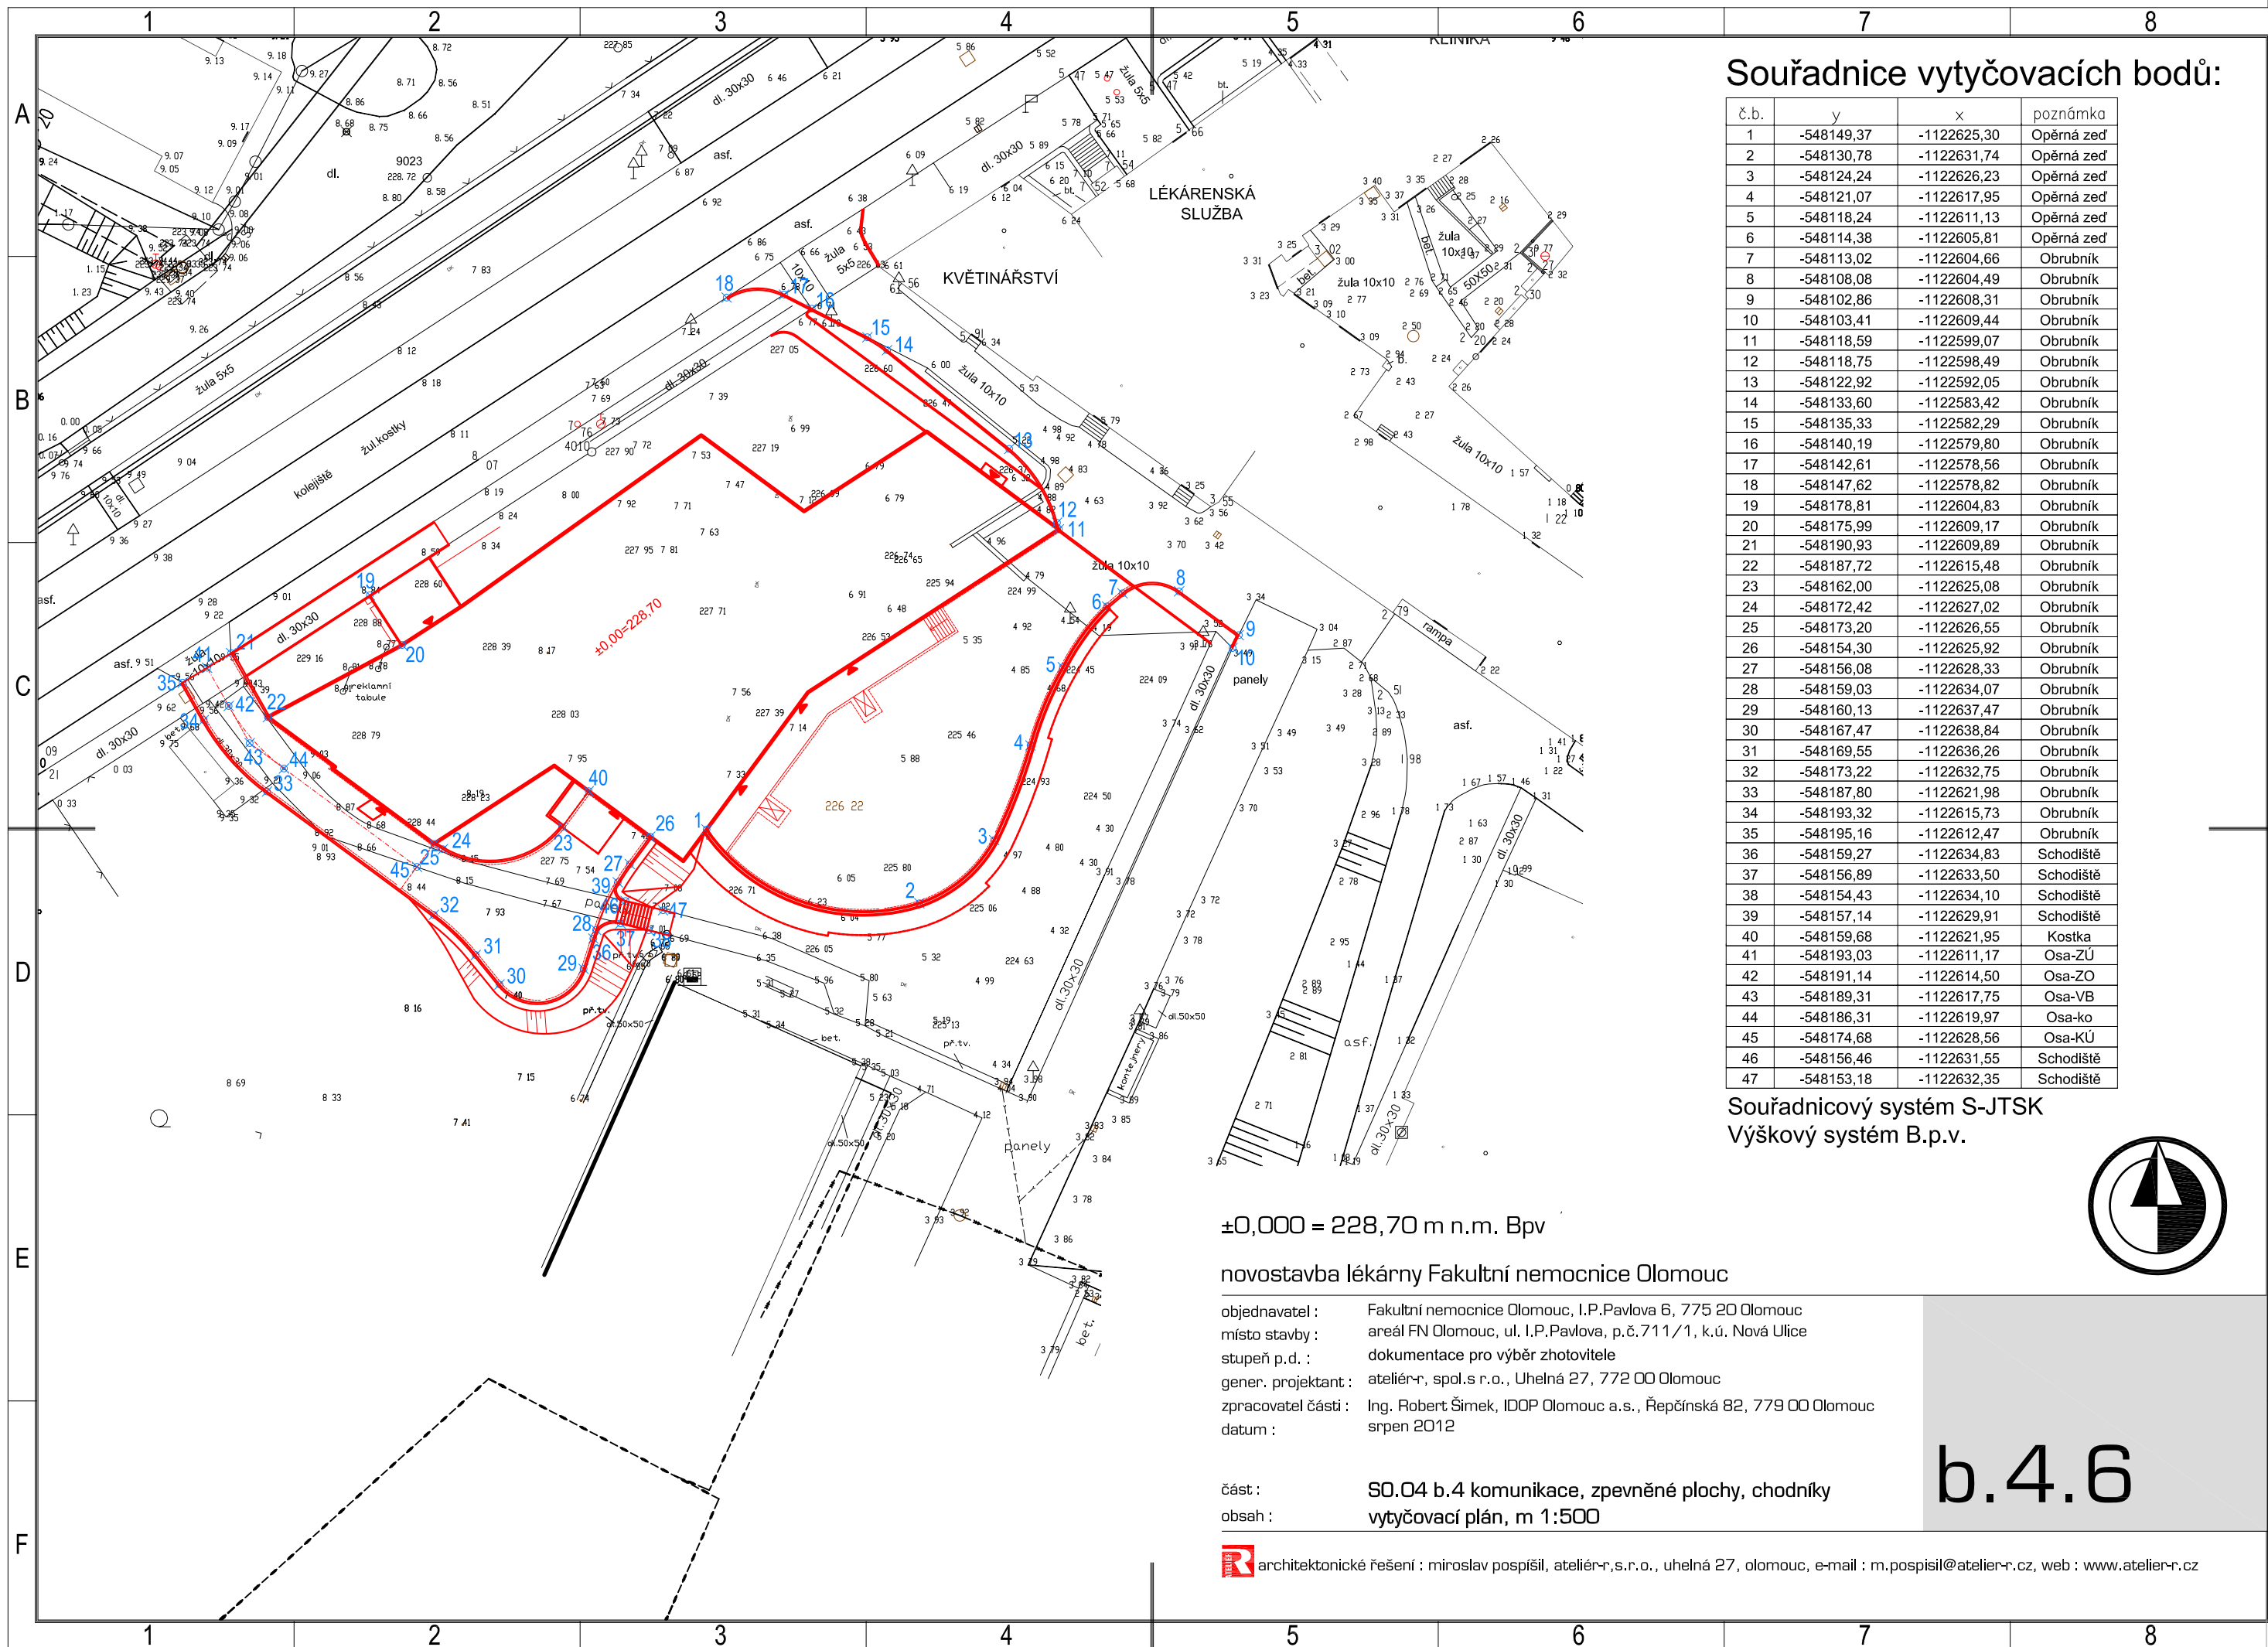

Souřadnice vytyčovacíh bodů:

č.b.	y	x	poznámka
1	-548149,37	-1122625,30	Opěrná zeď
2	-548130,78	-1122631,74	Opěrná zeď
3	-548124,24	-1122626,23	Opěrná zeď
4	-548121,07	-1122617,95	Opěrná zeď
5	-548118,24	-1122611,13	Opěrná zeď
6	-548114,38	-1122605,81	Opěrná zeď
7	-548113,02	-1122604,66	Obrubník
8	-548108,08	-1122604,49	Obrubník
9	-548102,86	-1122608,31	Obrubník
10	-548103,41	-1122609,44	Obrubník
11	-548118,59	-1122599,07	Obrubník
12	-548118,75	-1122598,49	Obrubník
13	-548122,92	-1122592,05	Obrubník
14	-548133,60	-1122583,42	Obrubník
15	-548135,33	-1122582,29	Obrubník
16	-548140,19	-1122579,80	Obrubník
17	-548142,61	-1122578,56	Obrubník
18	-548147,62	-1122578,82	Obrubník
19	-548178,81	-1122604,83	Obrubník
20	-548175,99	-1122609,17	Obrubník
21	-548190,93	-1122609,89	Obrubník
22	-548187,72	-1122615,48	Obrubník
23	-548162,00	-1122625,08	Obrubník
24	-548172,42	-1122627,02	Obrubník
25	-548173,20	-1122626,55	Obrubník
26	-548154,30	-1122625,92	Obrubník
27	-548156,08	-1122628,33	Obrubník
28	-548159,03	-1122634,07	Obrubník
29	-548160,13	-1122637,47	Obrubník
30	-548167,47	-1122638,84	Obrubník
31	-548169,55	-1122636,26	Obrubník
32	-548173,22	-1122632,75	Obrubník
33	-548187,80	-1122621,98	Obrubník
34	-548193,32	-1122615,73	Obrubník
35	-548195,16	-1122612,47	Obrubník
36	-548159,27	-1122634,83	Schodiště
37	-548156,89	-1122633,50	Schodiště
38	-548154,43	-1122634,10	Schodiště
39	-548157,14	-1122629,91	Schodiště
40	-548159,68	-1122621,95	Kostka
41	-548193,03	-1122611,17	Osa-ZÚ
42	-548191,14	-1122614,50	Osa-ZO
43	-548189,31	-1122617,75	Osa-VB
44	-548186,31	-1122619,97	Osa-ko
45	-548174,68	-1122628,56	Osa-KÚ
46	-548156,46	-1122631,55	Schodiště
47	-548153,18	-1122632,35	Schodiště

Souřadnicový systém S-JTSK
Výškový systém B.p.v.



±0,000 = 228,70 m n.m. Bpv

novostavba lékárny Fakultní nemocnice Olomouc

objednavatel : Fakultní nemocnice Olomouc, I.P.Pavlova 6, 775 20 Olomouc
místo stavby : areál FN Olomouc, ul. I.P.Pavlova, p.č. 711/1, k.ú. Nová Ulice
stupeň p.d. : dokumentace pro výběr zhotovitele
gener. projektant : ateliér-r, spol.s r.o., Uhelná 27, 772 00 Olomouc
zpracovatel části : Ing. Robert Šimek, IDOP Olomouc a.s., Řepčinská 82, 779 00 Olomouc
datum : srpen 2012

část : SO.04 b.4 komunikace, zpevněné plochy, chodníky
obsah : vytyčovací plán, m 1:500

architektonické řešení : miroslav pospišil, ateliér-r,s.r.o., uhelná 27, olomouc, e-mail : m.pospisil@atelier-r.cz, web : www.atelier-r.cz

b.4.6