


Uložení přípojek od vpustí a žlabu potrubí PVC DN150 Sn8

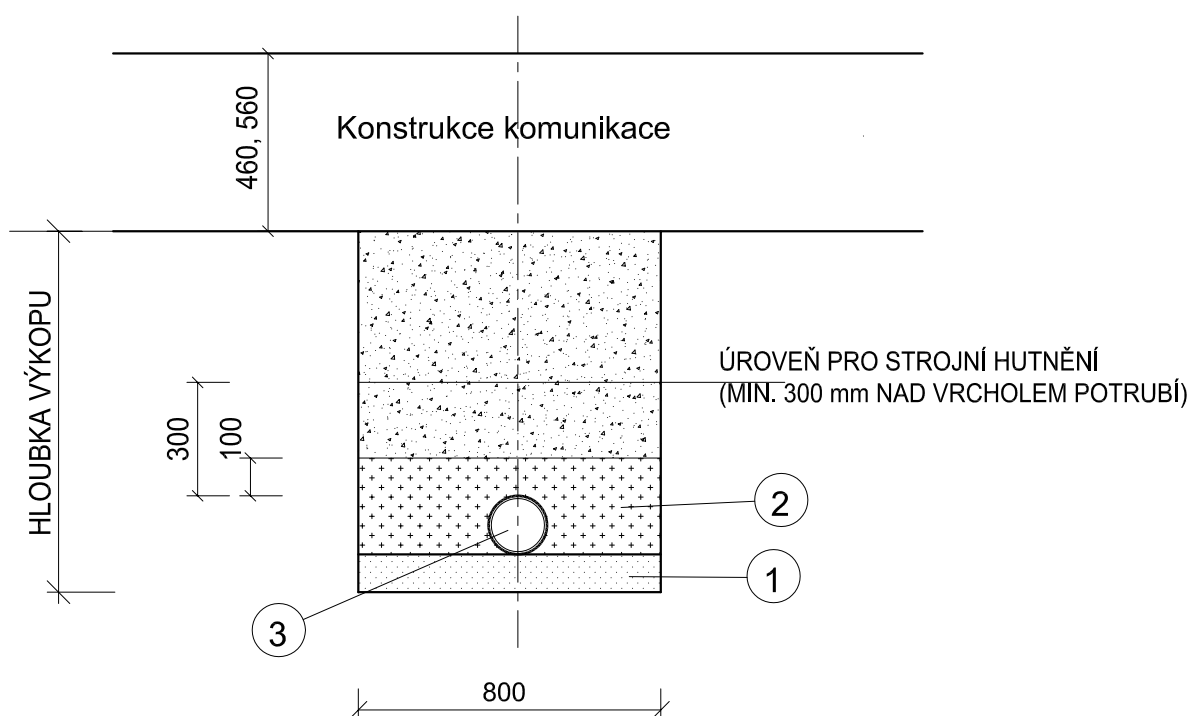

LEGENDA:

- ① Lože potrubí ze štěrkopísku tl. 100mm
- ② Hutněný obsyp potrubí štěrkopískem fr. 0/16mm, hutnit na 95%Ps
- ③ Kanalizační trouba PVC DN150, Sn8
- ④ Zásyp rýhy štěrkopískem fr. 0/16mm hutnit na 102%Ps