
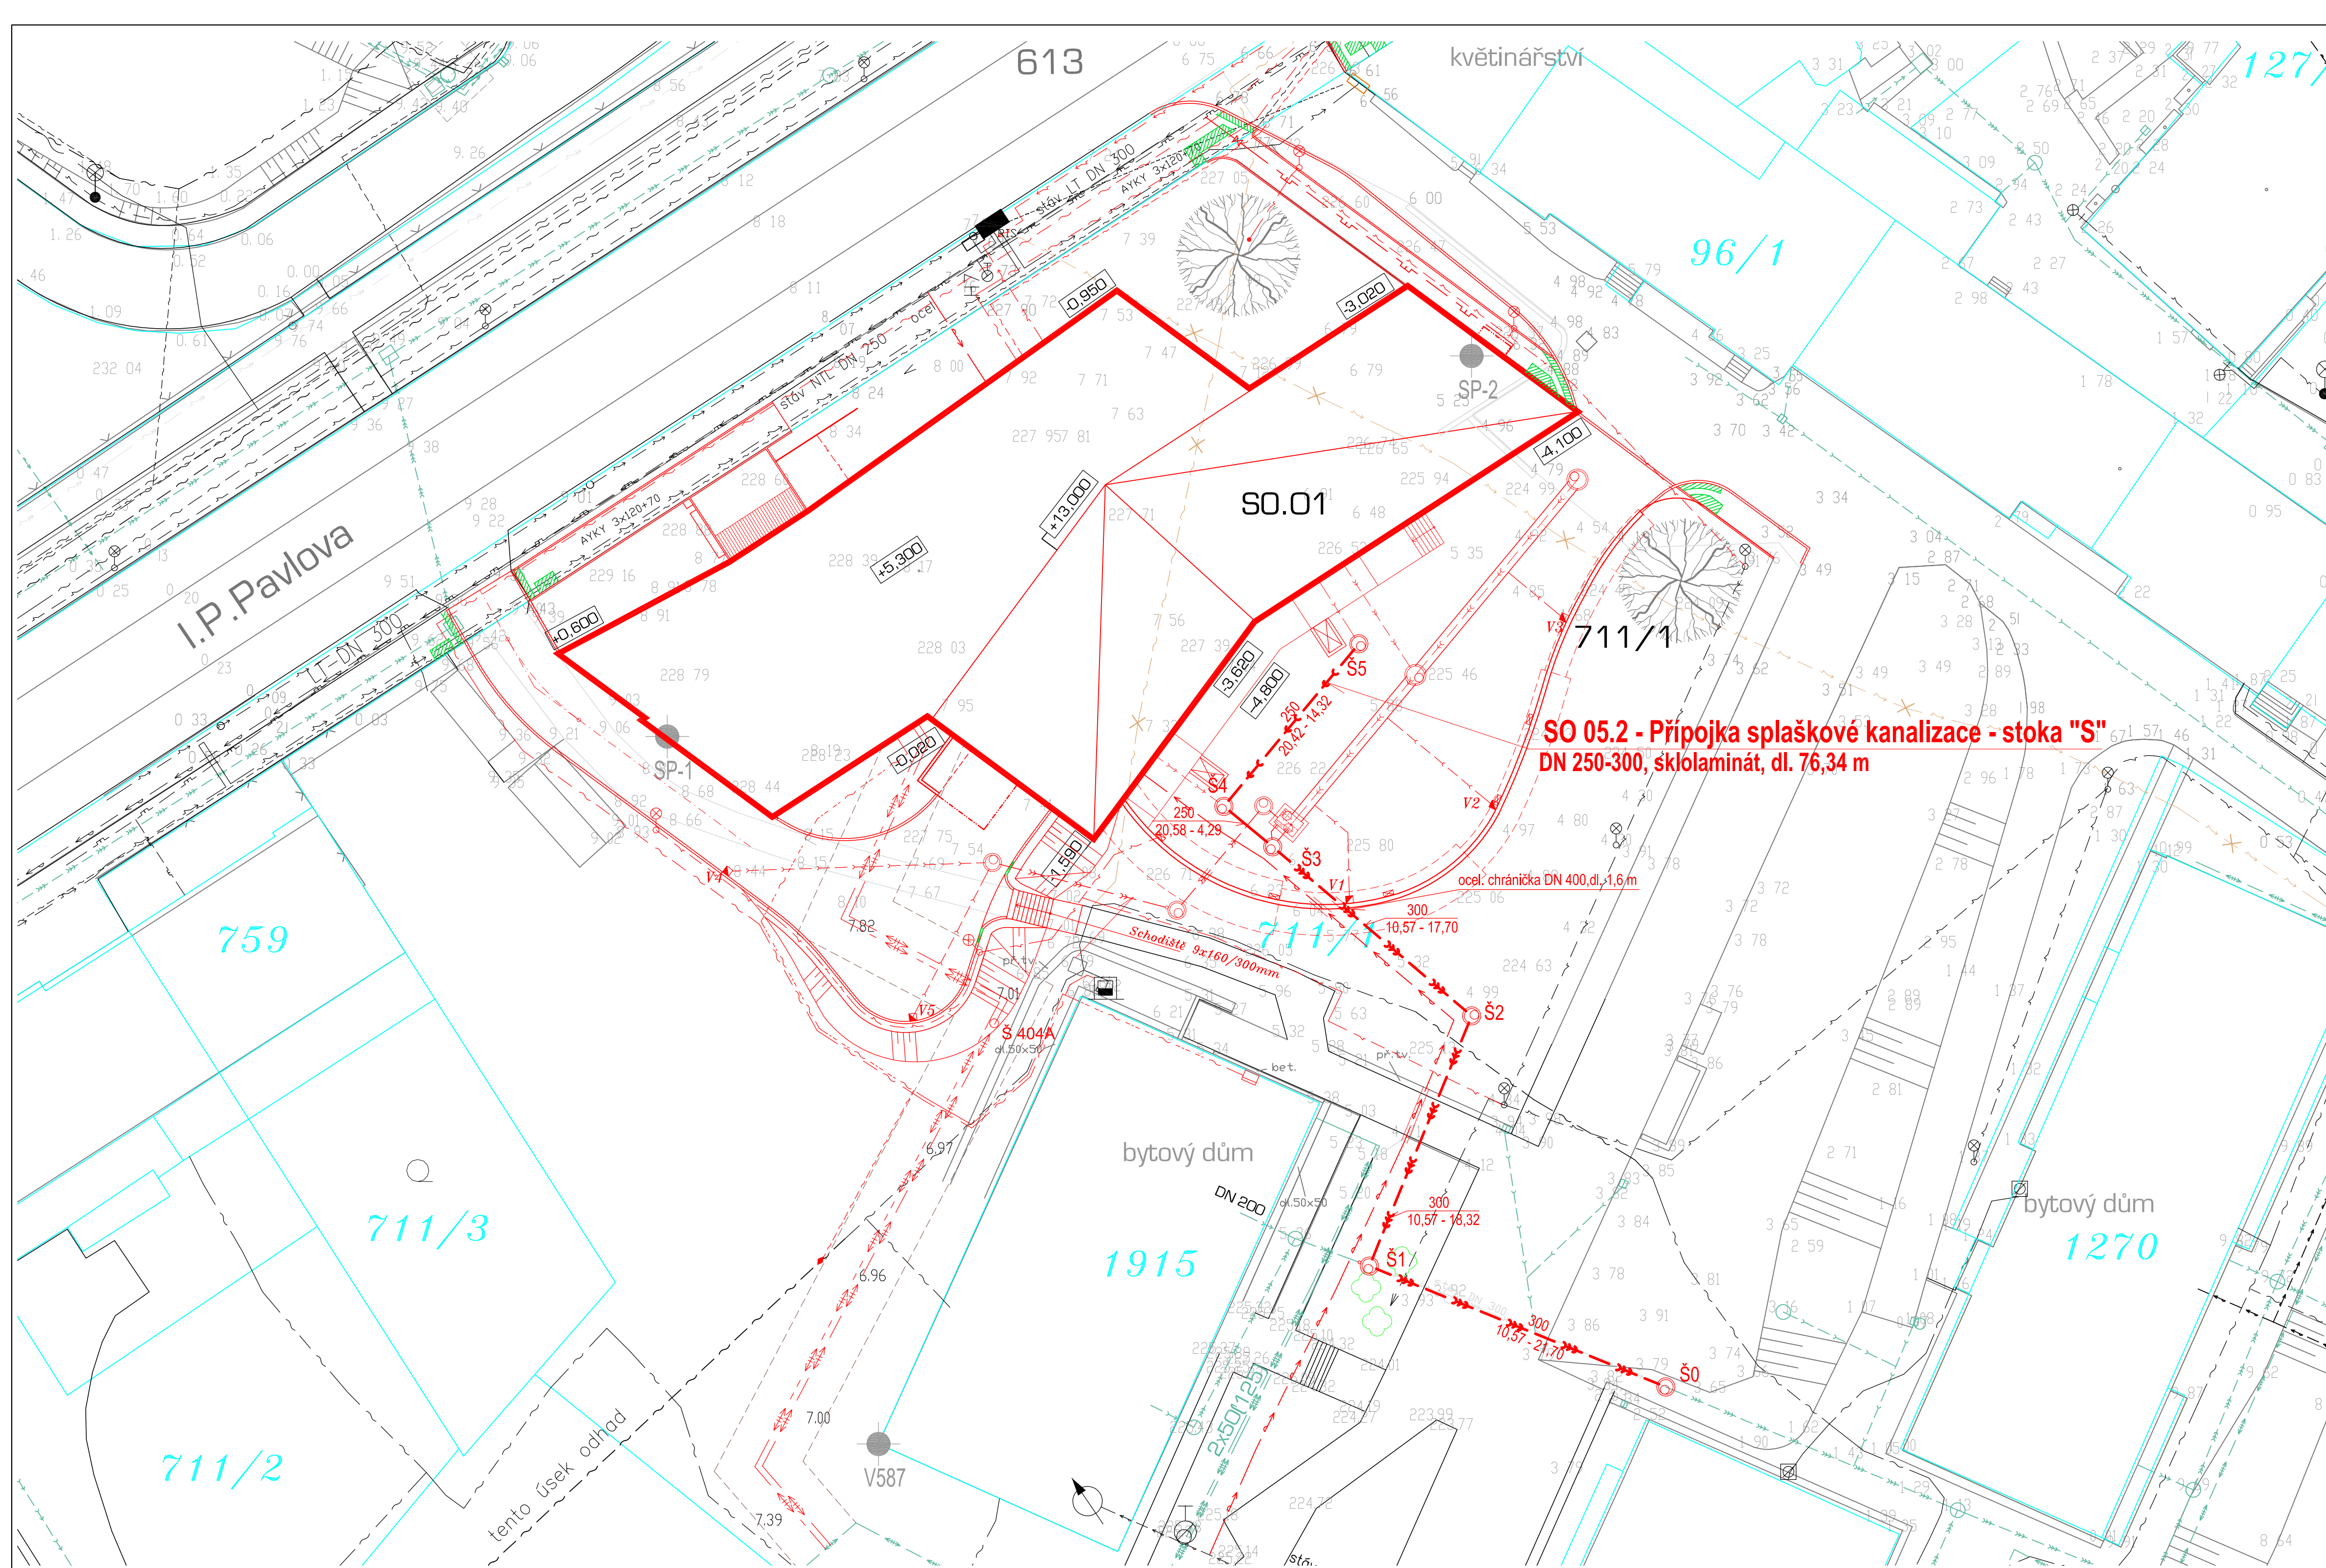


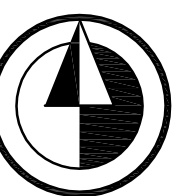

legenda inženýrských sítí
stávající

	telefonní kabel		telefonní a optické kabely
	optický kabel		C.bus (kabely ASR)
	vodovod FN		rušené (přeložené) telefonní a optické kabely
	kabel NN - nefunkční		venkovní vodovod
	splašková kanalizace		přípojka NTL plynovodu
	dešťová kanalizace		přípojka splaškové kanalizace
	jednotná kanalizace		jednotná kanalizace
	trasa rozvodu NN (odhad)		přípojka dešťové kanalizace (RN)
	veřejné osvětlení (odhad)		přípojka dešťové kanalizace
	horkovod (odhad)		trasa rozvodu NN
	ČEZ-rozvody NN		veřejné osvětlení
	RWE-NTL plynovod		horkovod
	O2-sdělovací vedení		horkovod - ochranné pásmo
	sdělovací vedení FN		
	vodovod městský		
	geologické sondy		

SP-1, V-587


$$\pm 0,000 = 228,70 \text{ m n.m. Bpv}$$

novostavba lékárny Fakultní nemocnice Olomouc

objednavatel :	Fakultní nemocnice Olomouc, I.P.Pavlova 6, 775 20 Olomouc
místo stavby :	areál FN Olomouc, ul. I.P.Pavlova, p.č. 711/1, k.ú. Nová Ulice
stupeň p.d. :	dokumentace pro výběr zhotovitele
prac. projektant :	ateliéř-n., spol.s r.o., Úheňská 27, 772 00 Olomouc
zpracovatel části :	Ing.Jolana Úheňlová, Ing. Miroslav Kauer

datum :

část : S0.05 b.5.2 přípojka splaškové kanalizace
obsah : situace splaškové kanalizace, m 1:250

architektonické řešení: miroslav pospišil, ateliér s.r.o., uhelná 27, olomouc, e-mail: m.pospisi@atelierr.cz, web: www.atelierr.cz

b.5.2.2