


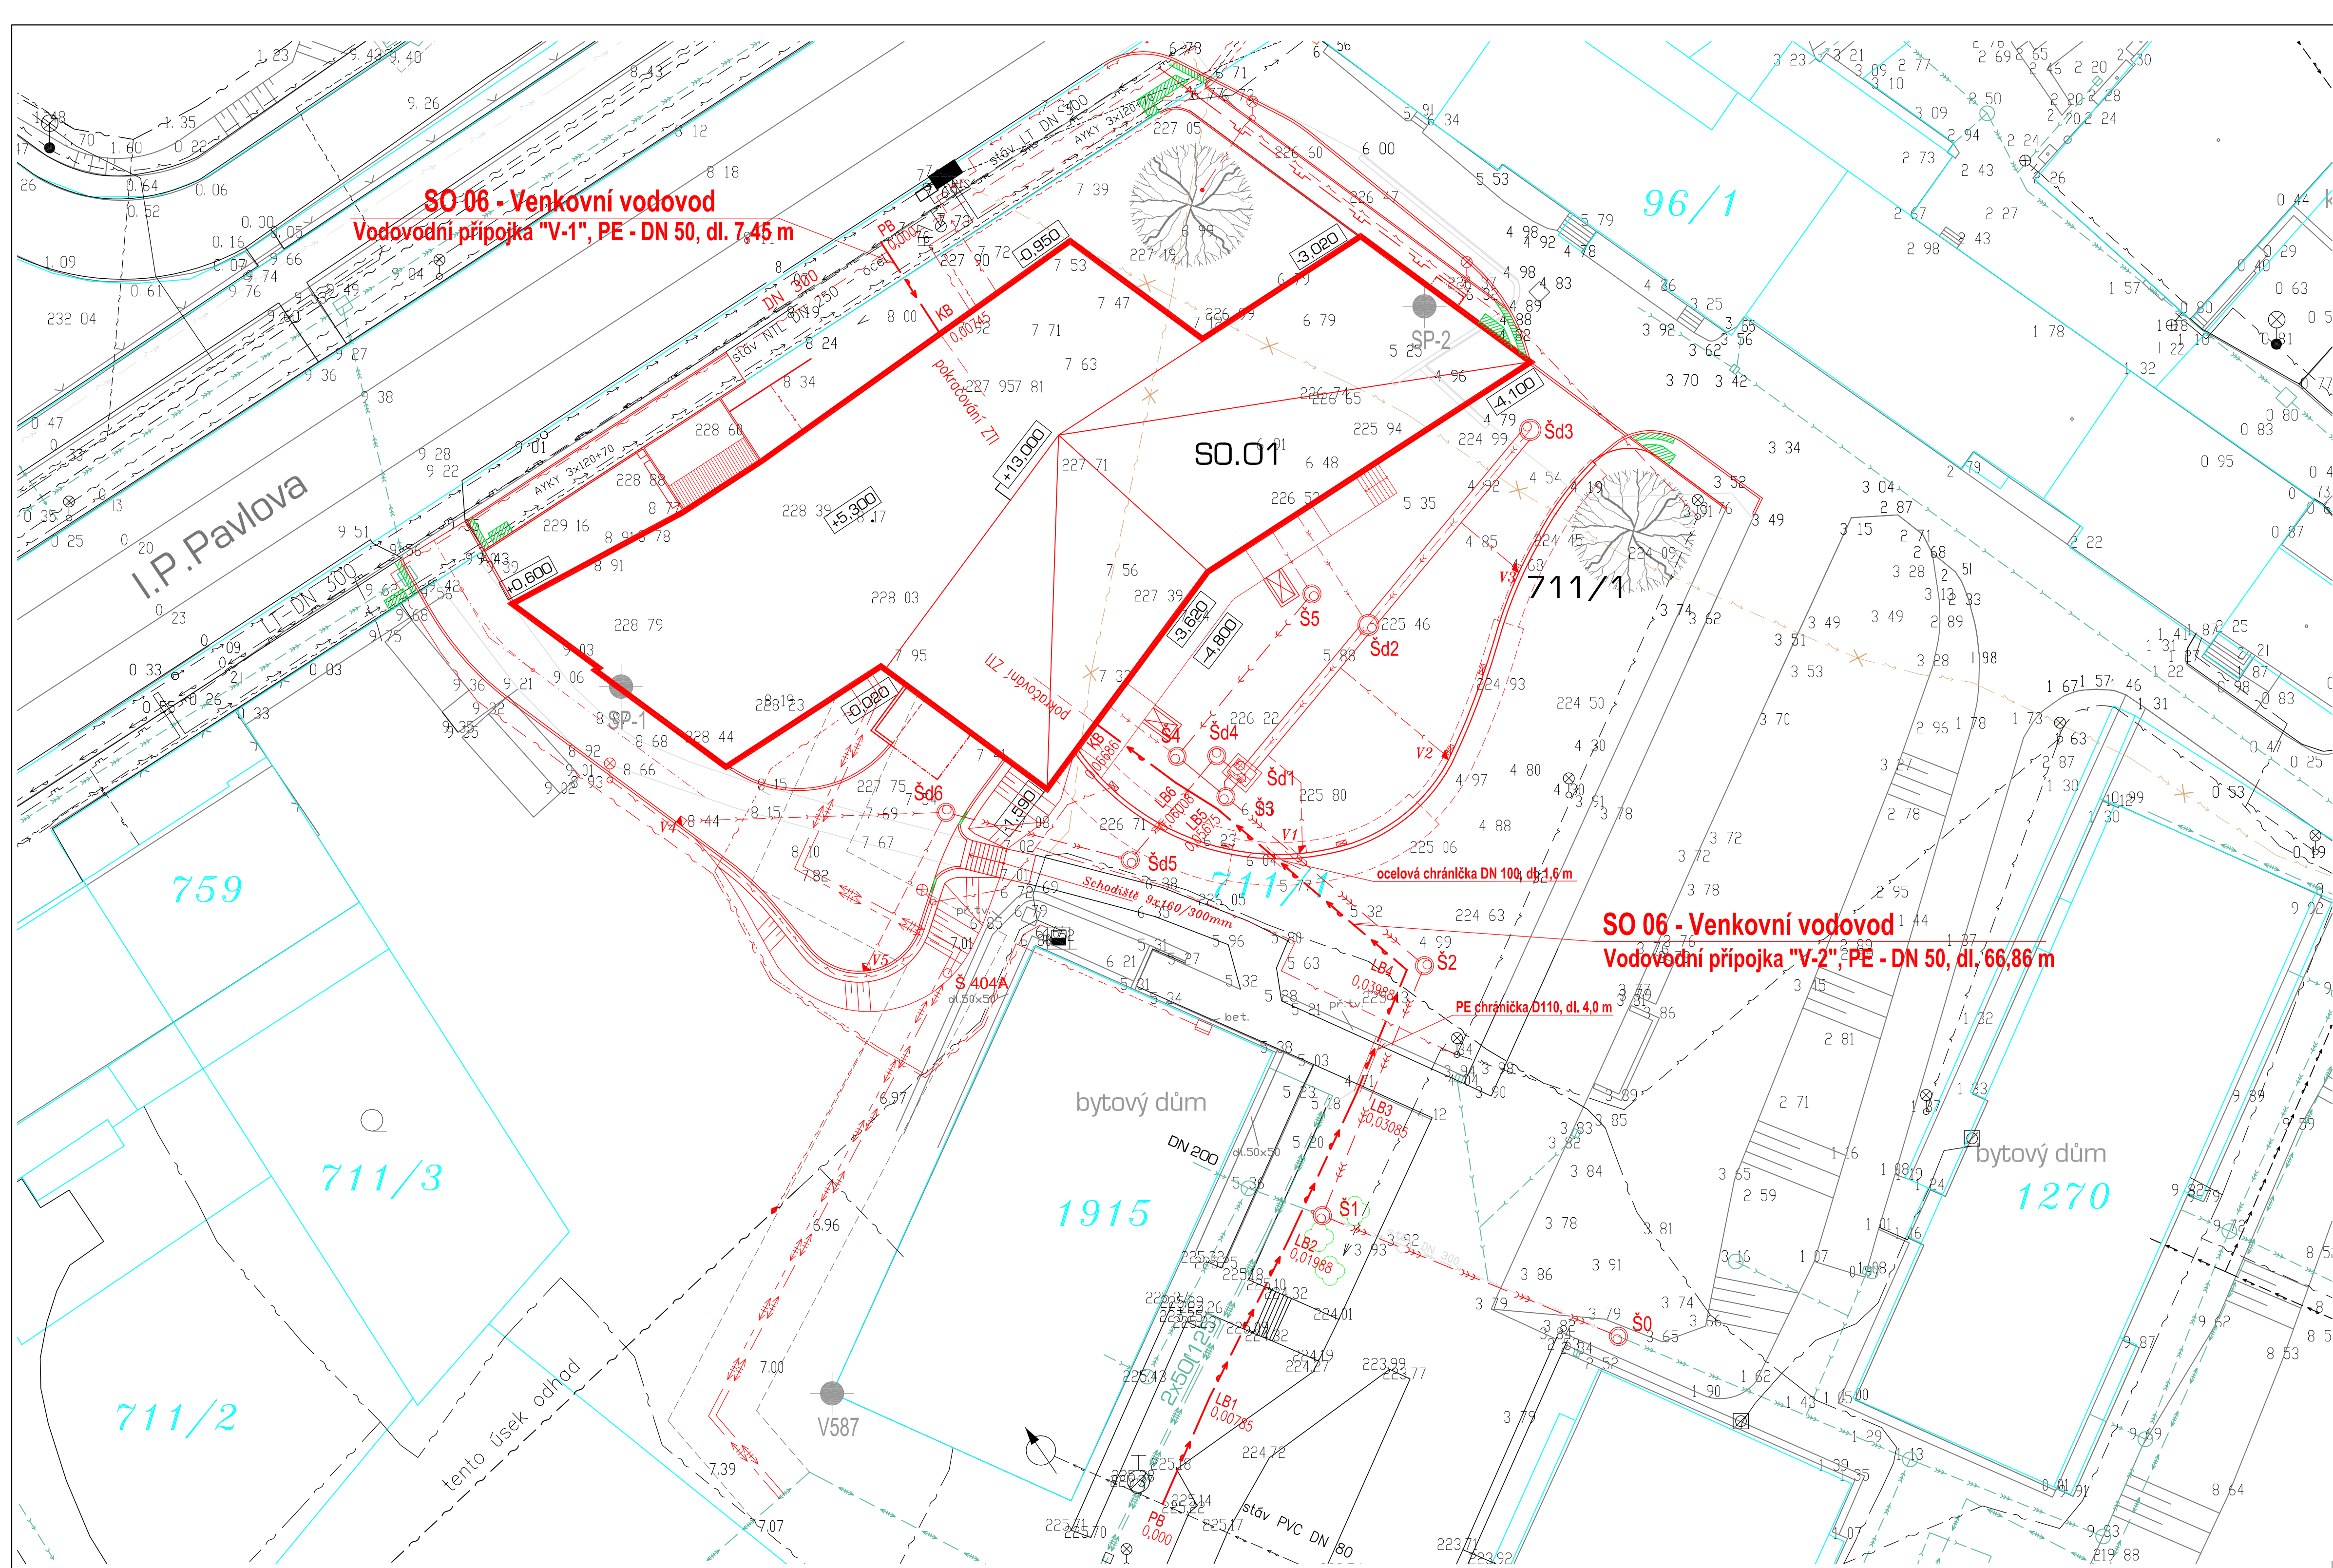

legenda inženýrských sítí	
stávající	navrhované
	telefonní a optické kabely
	C.bus (kabely ASR)
	rušené (přeložené) telefonní a optické kabely
	venkovní vodovod
	přípojka NTL plynovodu
	přípojka splaškové kanalizace
	přípojka splaškové kanalizace
	jednotná kanalizace
	přípojka dešťové kanalizace (RN)
	přípojka dešťové kanalizace (RN)
	trasa rozvodu NN
	veřejné osvětlení
	horkovod
	horkovod - ochranné pásmo

SP-1, V-587

±0,000 = 228,70 m n.m. Bpv

novostavba lékárny Fakultní nemocnice Olomouc

objednatel : Fakultní nemocnice Olomouc, I.P. Pavlova 6, 775 20 Olomouc
místo stavby : areál FN Olomouc, ul. I.P. Pavlova, p.č. 711/1, k.ú. Nová Ulice
stupeň p.d. : dokumentace pro výběr zhotovitele
gener. projektant : ateliér, spol.s r.o., Uhelná 27, 772 00 Olomouc
zpracovatel části : Ing. Jolana Ulehlá, Ing. Miroslav Kauer
IDOP Olomouc a.s., Repčínská 82, 779 00 Olomouc
srpen 2012

datum :
část :
obsah : SO.06 b.6 venkovní vodovod
situace vodovodu, m 1:250

architektonické řešení : miroslav pospišil, ateliér, spol.s r.o., uhelná 27, olomouc, e-mail : m.pospisi@atelier.cz, web : www.atelier.cz



b.6.2