


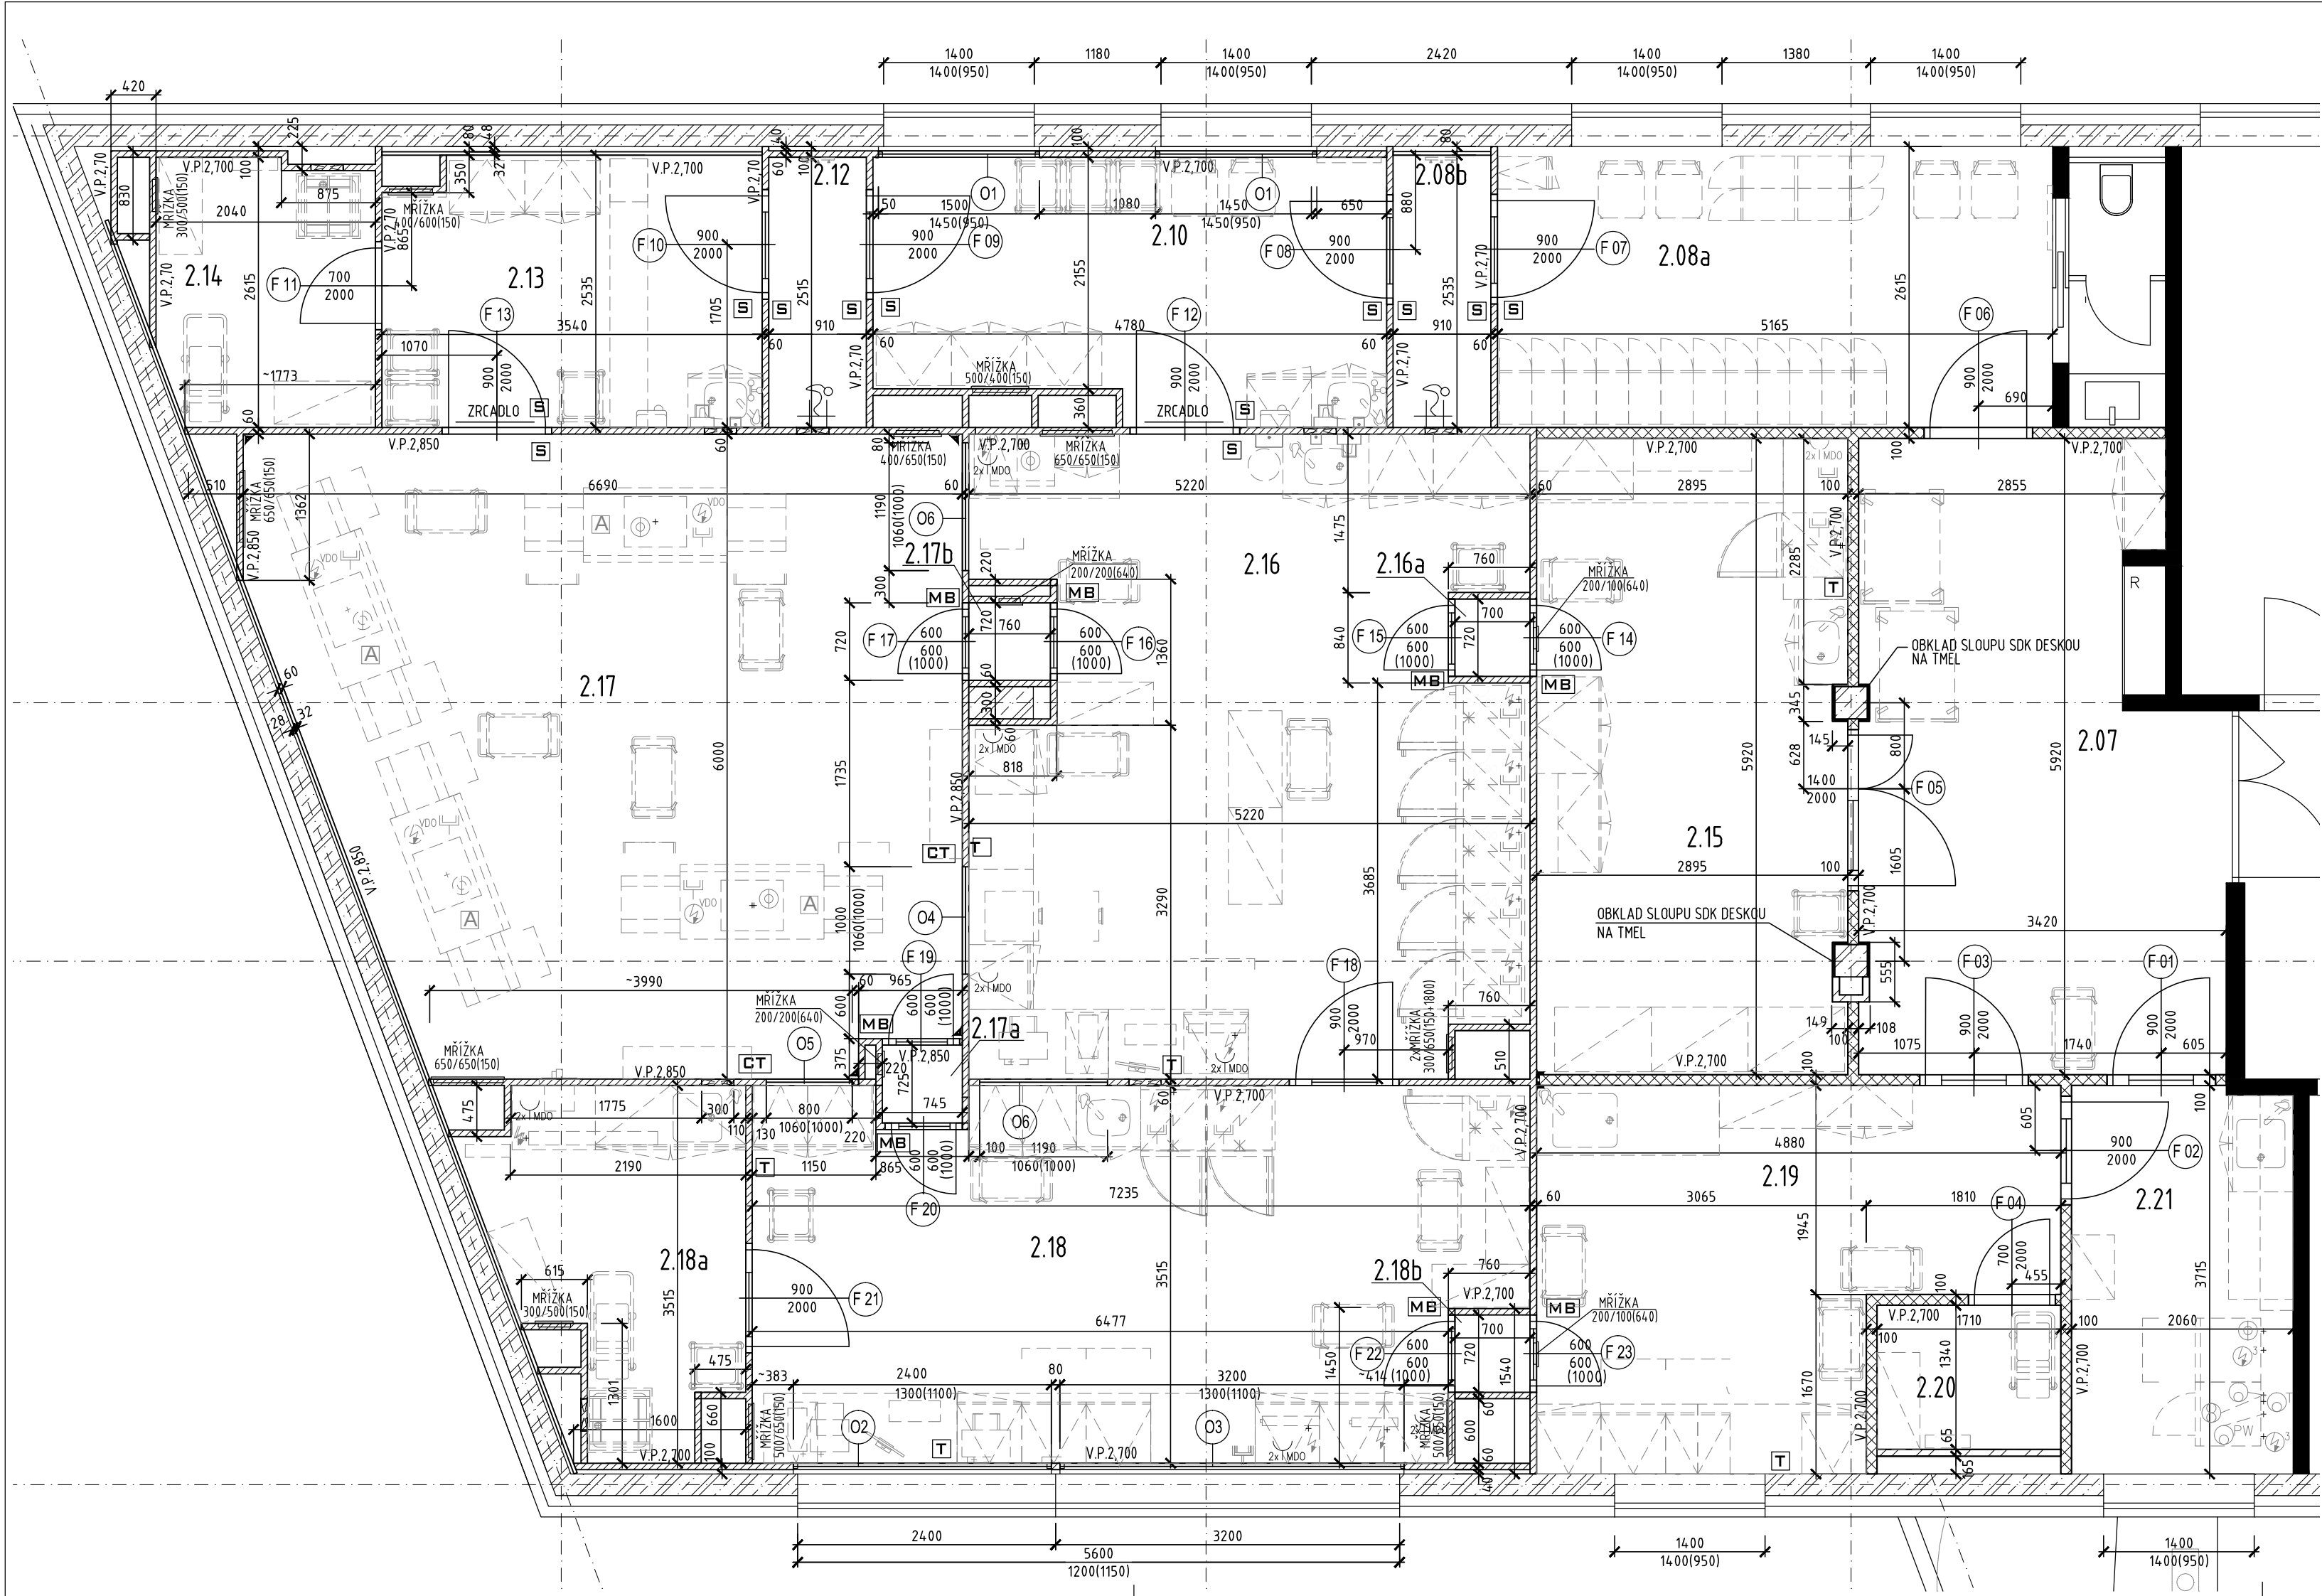

LEGENDA MÍSTNOSTÍ						
Ozn. na výkr.	Účel místnosti	Plocha [m²]	Tr. čistoty	Stř. výška [m]	Podlaha	Podhled
2.07	VSTUPNÍ PROSTOR	18.60	K	2600	PVC MIPOLAM ACCORD 300	HLADKÝ SDK PODHLED
2.08a	ŠATNA – VSTUPNÍ ČÁST	13.51	K	2600	PVC MIPOLAM ACCORD 300	THERMATEX
2.08b	MOKRÝ FILTR	2.31	D	2600	PVC MIPOLAM ACCORD 300	KOVOVÝ
2.10	SUCHÝ FILTR	11.19	D	2600	PVC MIPOLAM ACCORD 300	KOVOVÝ
2.12	MOKRÝ FILTR	2.29	C	2600	PVC MIPOLAM ACCORD 300	KOVOVÝ
2.13	ČISTÁ ŠATNA	8.77	C	2600	PVC MIPOLAM ACCORD 300	KOVOVÝ
2.14	OKLADOVÁ MÍSTNOST	4.92	C	2600	PVC MIPOLAM ACCORD 300	KOVOVÝ
2.15	PŘÍJEM MATERIÁLU	17.02	K	2600	PVC MIPOLAM ACCORD EL7	THERMATEX
2.16	PŘÍPRAVNA	29.19	D	2600	PVC MIPOLAM ACCORD EL7	KOVOVÝ
2.16a	PROKLADACÍ MAT. PROPUST	0.50	K/D	–	NEREZOVÁ PLOCHA	PANELOVÝ – KOVOVÝ
2.17	ŘEDĚNÍ CYTOSTATIK	35.75	C	2750	PVC MIPOLAM ACCORD EL7	KOVOVÝ
2.17a	PROKLADACÍ MAT. PROPUST	0.54	D/C	–	NEREZOVÁ PLOCHA	PANELOVÝ – KOVOVÝ
2.17b	PROKLADACÍ MAT. PROPUST	0.55	D/C	–	NEREZOVÁ PLOCHA	PANELOVÝ – KOVOVÝ
2.18	KONTROLA	23.99	D	2600	PVC MIPOLAM ACCORD EL7	KOVOVÝ
2.18a	OKLADOVÁ MÍSTNOST	6.83	D	2600	PVC MIPOLAM ACCORD EL7	KOVOVÝ
2.18b	PROKLADACÍ MAT. PROPUST	0.50	K/D	–	NEREZOVÁ PLOCHA	PANELOVÝ – KOVOVÝ
2.19	SKLAD VÝDEJE	14.61	K	2600	PVC MIPOLAM ACCORD 300	THERMATEX
2.20	OKLADOVÁ MÍSTNOST	2.29	K	2600	PVC MIPOLAM ACCORD 300	THERMATEX
2.21	DEKONTAMINAČNÍ MÍSTNOST	7.39	K	2600	PVC MIPOLAM ACCORD 300	THERMATEX

** NÁTĚR ZA DŘEZEM (M.Č. 2.21) – NEJÍ SOUČÁSTÍ TOHOTO OBJEKTU

LEGENDA	
	PŘÍČKA SENDVIČOVÁ TL.60MM, VYTÁŽENÍ 100MM NAD PODHLED
	PŘÍČKA SENDVIČOVÁ OBKLADOVÁ TL.32MM, VYTÁŽENÍ 100 MM NAD POHLED
	SDK PŘÍČKA KNAUF W111, JEDNODUCHÁ KONSTR. JEDNOVRSTVÉ OBOUSTRANNÉ OPLÁŠTĚNÍ,CELKOVÁ TL. 100 MM, POŽÁRNÍ ODOLNOST min. EI 45D1, Rw=min. 45dB
	-STAVEBNÍ SÁDROKARTONOVÁ DESKA KNAUF WHITE TL. 12,5 MM
	-NOSNÉ PROFILY TYPU CW 75x50x0,6 mm
	-MINERÁLNÍ AKUSTICKÁ IZOLACE TL. 50 MM
	-STAVEBNÍ SÁDROKARTONOVÁ DESKA KNAUF WHITE TL. 12,5 MM
	SÁDROKARTONOVÁ PŘEDSAZENÁ STĚNA, JEDNODUCHÁ KCE S KOVOVÝMI STOKKAMI, JEDNOVRSTVÉ OPLÁŠTĚNÍ, ODSAZENÍ OD STĚNY DLE POTŘEBY.
	-NOSNÉ PROFILY TYPU CW 50x50x0,6 mm
	-STAVEBNÍ SÁDROKARTONOVÁ DESKA TL. 12,5 MM)
	TECHNOLOGICKÉ ZAŘÍZENÍ A NÁBYTEK (ČISTÝ PROSTOR)
	INSTALAČNÍ PANEL PRO ROZVODY DRÁVOTECHNIKY V KOV. PŘÍČCE TL. 60MM
	FABION SVISLÝ - ROH STĚNA- STĚNA
	MŘÍŽKA 400/600(150)mm
	MŘÍŽKA VZT (VKOV. PŘÍČCE TL.60 MM) (SOUČÁST PROJEKTU VZTI)
	SIGNALIZACE STAVU OTEVŘENÍ DVEŘÍ
	ODDĚLENÁSIGNALIZACE STAVU OTEVŘENÍ DVEŘÍ
	MECHANICKÁ BLOKACE DVEŘÍ
	TELEFON DO ČISTÝCH PROSTOR
	TELEFON SLUCHÁTKOVÝ

R0	První vydání	14.6.2013	
Revize	Název a stručný popis revize	Datum	Podpis

Formulář B-FP-4.2-03-28 / V10 / v. ke dni			
Projektant	Marie Halaštová	Projektant	
Zodp. projektant	Marie Halaštová	BLOCK	
Kontroloval	Ing.Arch.Milan Chlápek	BLOCK a.s., Stuřická 1392	
Hip	Ing.Arch.Miroslav Moll	198 00 Praha 9 – Kyje	
Investor	FN Olomouc	korespondenční adresa:	
		BLOCK a.s., U Kašáren 727	
		757 01 Valašské Meziříčí	
Stavba	NOVOSTAVBA LÉKÁRNY OLOMOUC	Místo stavby	Olomouc
	VESTAVBA ČISTÝCH PROSTOR	Číslo zakázky	NX161B/PR1B0
Objekt	PS 01 Technologie čistých prostor	Stupeň	DPS
	PS 01 c.1.2 Čisté prostory – cytostatika	Formát	A2
	PS 01 c.1.2.1 Vestavba ČP	Měřítko	1:50
Název výkresu	PŮDORYS II. NP – VESTAVBA	Arch. č.	NX161B–4559–1000/04