


VYBAVENÍ VYZNAČENÉ VE VÝKRESECH ČERVENOU BARVOU NUTNO ODSOUHLASIT S INVESTOREM VE SMYSLU TERMÍNOVÉHO DODÁNÍ NA STAVBU

- | | |
|---------|--|
| 204.04A | NÁBYTEK A DOPLNKOVÉ VYBAVENÍ
ČISTÝCH PROSTOR - SOUČÁST PRVNÍ ETAPY
REALIZACE STAVBY |
| N001 | NÁBYTEK A DOPLNKOVÉ VYBAVENÍ
ČISTÝCH PROSTOR - SOUČÁST DRUHÉ ETAPY
REALIZACE STAVBY (SAMOSTATNÉ TENDROVÉ ŘÍZENÍ) |
| | TECHNOLÓGICKÉ VYBAVENÍ ČISTÝCH
PROSTOR - SOUČÁST PRVNÍ ETAPY REALIZACE
STAVBY |
| 3.23.03 | TECHNOLÓGICKÉ VYBAVENÍ ČISTÝCH
PROSTOR - SOUČÁST DRUHÉ ETAPY REALIZACE
STAVBY (SAMOSTATNÉ TENDROVÉ ŘÍZENÍ) |
| 3.23.04 | TECHNOLÓGICKÉ VYBAVENÍ ČISTÝCH
PROSTOR - SOUČÁST DRUHÉ ETAPY REALIZACE
STAVBY (SAMOSTATNÉ TENDROVÉ ŘÍZENÍ) |

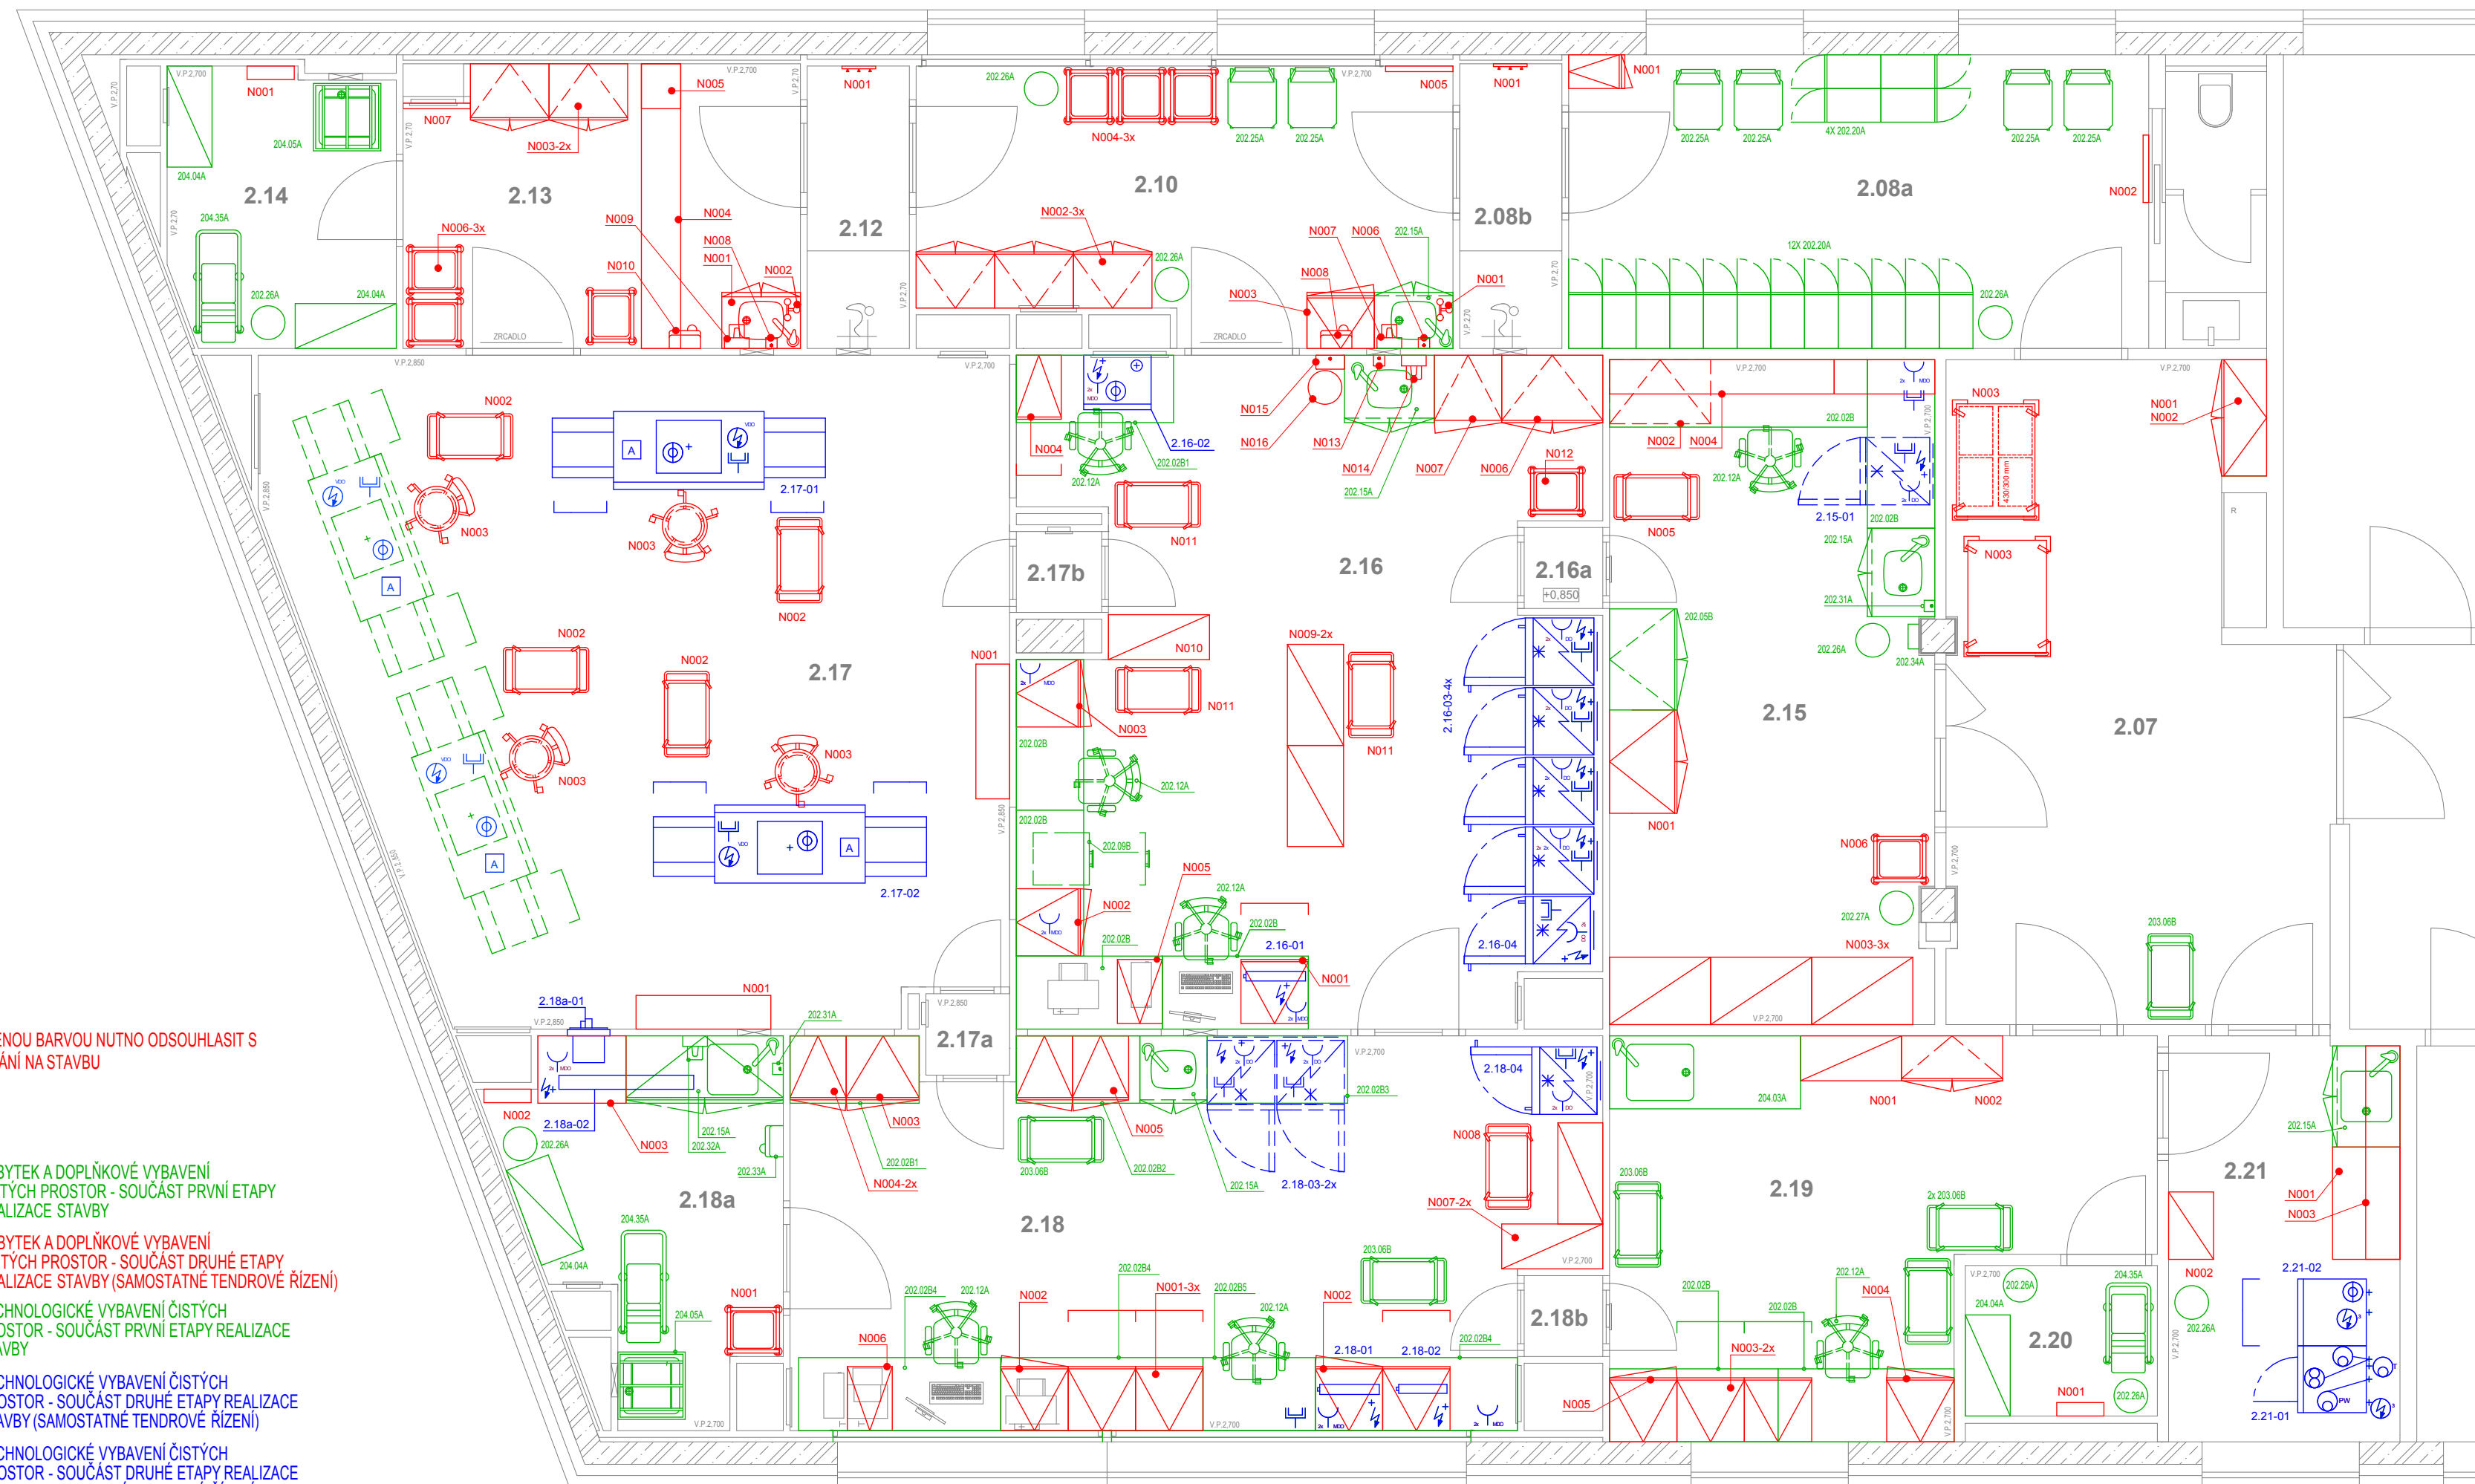

LEGENDA MÍSTNOSTI								Pozn.
Čís. na výk.	Účel místnosti	Plocha[m ²]	Třída	Šv-výška[m]	Podlaha	Podhled		
2.07	VSTUPNÍ PROSTOR	18,60	K	2600	PVC MIPOLAM ACCORD 300	HLADKÝ SDK PODHLED	-	
2.08a	ŠATNA - VSTUPNÍ ČÁST	13,51	K	2600	PVC MIPOLAM ACCORD 300	THERMATEX	-	
2.08b	MOKRÝ FILTR	2,31	D	2600	PVC MIPOLAM ACCORD 300	KOVOVÝ	-	
2.10	SUCHÝ FILTR	11,19	D	2600	PVC MIPOLAM ACCORD 300	KOVOVÝ	-	
2.12	MOKRÝ FILTR	2,28	C	2600	PVC MIPOLAM ACCORD 300	KOVOVÝ	-	
2.13	ČISTÁ ŠATNA	8,77	C	2600	PVC MIPOLAM ACCORD 300	KOVOVÝ	-	
2.14	UKLÍDOVÁ MÍSTNOST	4,92	C	2600	PVC MIPOLAM ACCORD 300	KOVOVÝ	-	
2.15	PŘÍJEM MATERIÁLU	17,02	K	2600	PVC MIPOLAM ACCORD EL7	THERMATEX	-	
2.16	PŘÍPRAVNA	29,19	D	2600	PVC MIPOLAM ACCORD EL7	KOVOVÝ	-	
2.16a	PROKLÁDACÍ MAT. PROPUST	0,50	K/D	-	NEREZOVÁ PLOCHA	PANELOVÝ - KOVOVÝ	-	
2.17	REDENÍ CYTOSTATIK	35,75	C	2750	PVC MIPOLAM ACCORD EL7	KOVOVÝ	-	
2.17a	PROKLÁDACÍ MAT. PROPUST	0,54	D/C	-	NEREZOVÁ PLOCHA	PANELOVÝ - KOVOVÝ	-	
2.17b	PROKLÁDACÍ MAT. PROPUST	0,55	D/C	-	NEREZOVÁ PLOCHA	PANELOVÝ - KOVOVÝ	-	
2.18	KONTROLA	23,99	D	2600	PVC MIPOLAM ACCORD EL7	KOVOVÝ	-	
2.18a	UKLÍDOVÁ MÍSTNOST	6,83	D	2600	PVC MIPOLAM ACCORD EL7	KOVOVÝ	-	
2.18b	PROKLÁDACÍ MAT. PROPUST	0,50	K/D	-	NEREZOVÁ PLOCHA	PANELOVÝ - KOVOVÝ	-	
2.19	SKLAD VÝDEJE	14,61	K	2600	PVC MIPOLAM ACCORD 300	THERMATEX	-	
2.20	UKLÍDOVÁ MÍSTNOST	2,29	K	2600	PVC MIPOLAM ACCORD 300	THERMATEX	-	
2.21	DEKONTAMINČNÍ MÍSTNOST	7,39	K	2600	PVC MIPOLAM ACCORD 300	THERMATEX	-	**NÁTĚR ZA DŘEZEM

R1	DOPLNĚNÍ POZIC U VYBAVENÍ	31.7.2013	
R0		14.6.2013	
Revize	Název a stručný popis revize	Datum	Podpis

Projektant	Ing. Jaroslav Doležal	Generální projektant ATELIÉR-R s.r.o. Uhlná 27 772 00 Olomouc	Projektant	 BLOK a.s. Štílikova 1392 198 00 Praha 8 - Kyje korespondenční adresa: BLOK a.s. U Kaštanů 727 751 01 Valašské Meziříčí	Výtisk číslo
Zodp. projektant	Ing. Jaroslav Doležal				
Kontroloval	Ing. Petr Makyša				
Hip	Ing. Arch. Miroslav Moll				
Investor	FN Olomouc				
Stavba	NOVOSTAVBA LÉKARNY OLOMOUČ VESTAVBA ČISTÝCH PROSTOR		Místo stavby	Olomouc	
Objekt	PS 01 TECHNOLOGIE ČISTÝCH PROSTOR PS 01 C.1.2 LIXTÉ PROSTORY-CYTOSTATIKA PS 01 C.1.2.3 VYBAVENÍ ČP.II,IP		Číslo zakázky	NX161B/PR1B0	
			Stupeň	DPS	
			Formát	10x4A	
			Měřítko	1:50	
Název výkresu	PŮDORYS II.IIP. - VYBAVENÍ		Arch. č.	NX161B - 4559 - 1002 / 03 R1	