



# PŮDORYS 1.PP

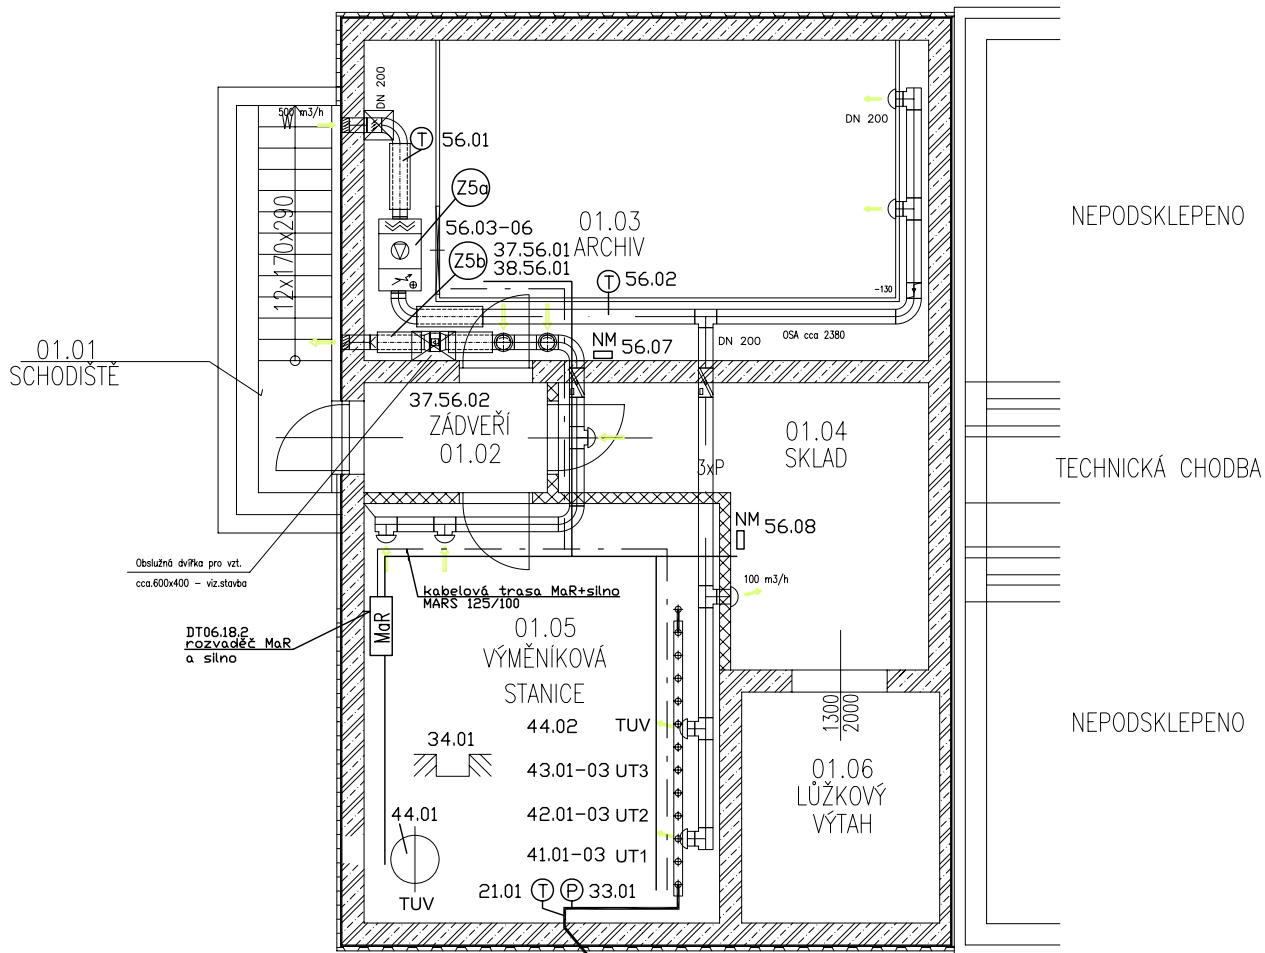

————— kabelová trasa MaR  
 - - - - - kabelová trasa silno

Pozn.: kabelová trasa v PS ve žlabu MARS 125/100,  
 mimo PS možno využít tras silového vedení, nebo dle dispozic  
 jako prostupy mezi jednotlivými patry použít prostupů silového vedení,  
 nebo dle dispozic

ZMĚNA		DATUM		PROVEDL		PODPIS	
 <b>akciová společnost</b> Řepčinská 234/82, 779 00 Olomouc Zapsána u KS Ostrava, odd. B, vložka 141	VYPRACOVAL	ING.LYSICKÝ		VEP	ING.KLEČKA		
	ODP. PROJEKTANT	ING.ČERNÝ		HIP	ING.HERNÍK		
	KONTROLOVAL	ING.VOLNÝ					
	MÍSTO	OLOMOUC, ZA NEMOCNICÍ					
INVESTOR	FN OLOMOUC, I.P.PAVLOVA 185/6						
STAVBA	FN OLOMOUC - REKONSTRUKCE PSYCHIATRICKÉ KLINIKY			DATUM	06/2009		
SO-PS	SO 101 REKONSTRUKCE OBJEKTU „U“ TECHNIKA PROSTŘEDÍ STAVEB ZAŘÍZENÍ PRO MĚŘENÍ A REGULACI			STUPEŇ	RP		
				POČET A4	1		
				MĚŘÍTKO	1:100		
				ZAK. ČÍSLO	035-54917		
VÝKRES	PŮDORYS 1.PP, SCHÉMA ROZMÍSTĚNÍ PŘÍSTROJŮ			ARCH. ČÍSLO	035-54917-1144/09		