



POHLED SEVEROZÁPADNÍ - celkový prosklené plochy - P1

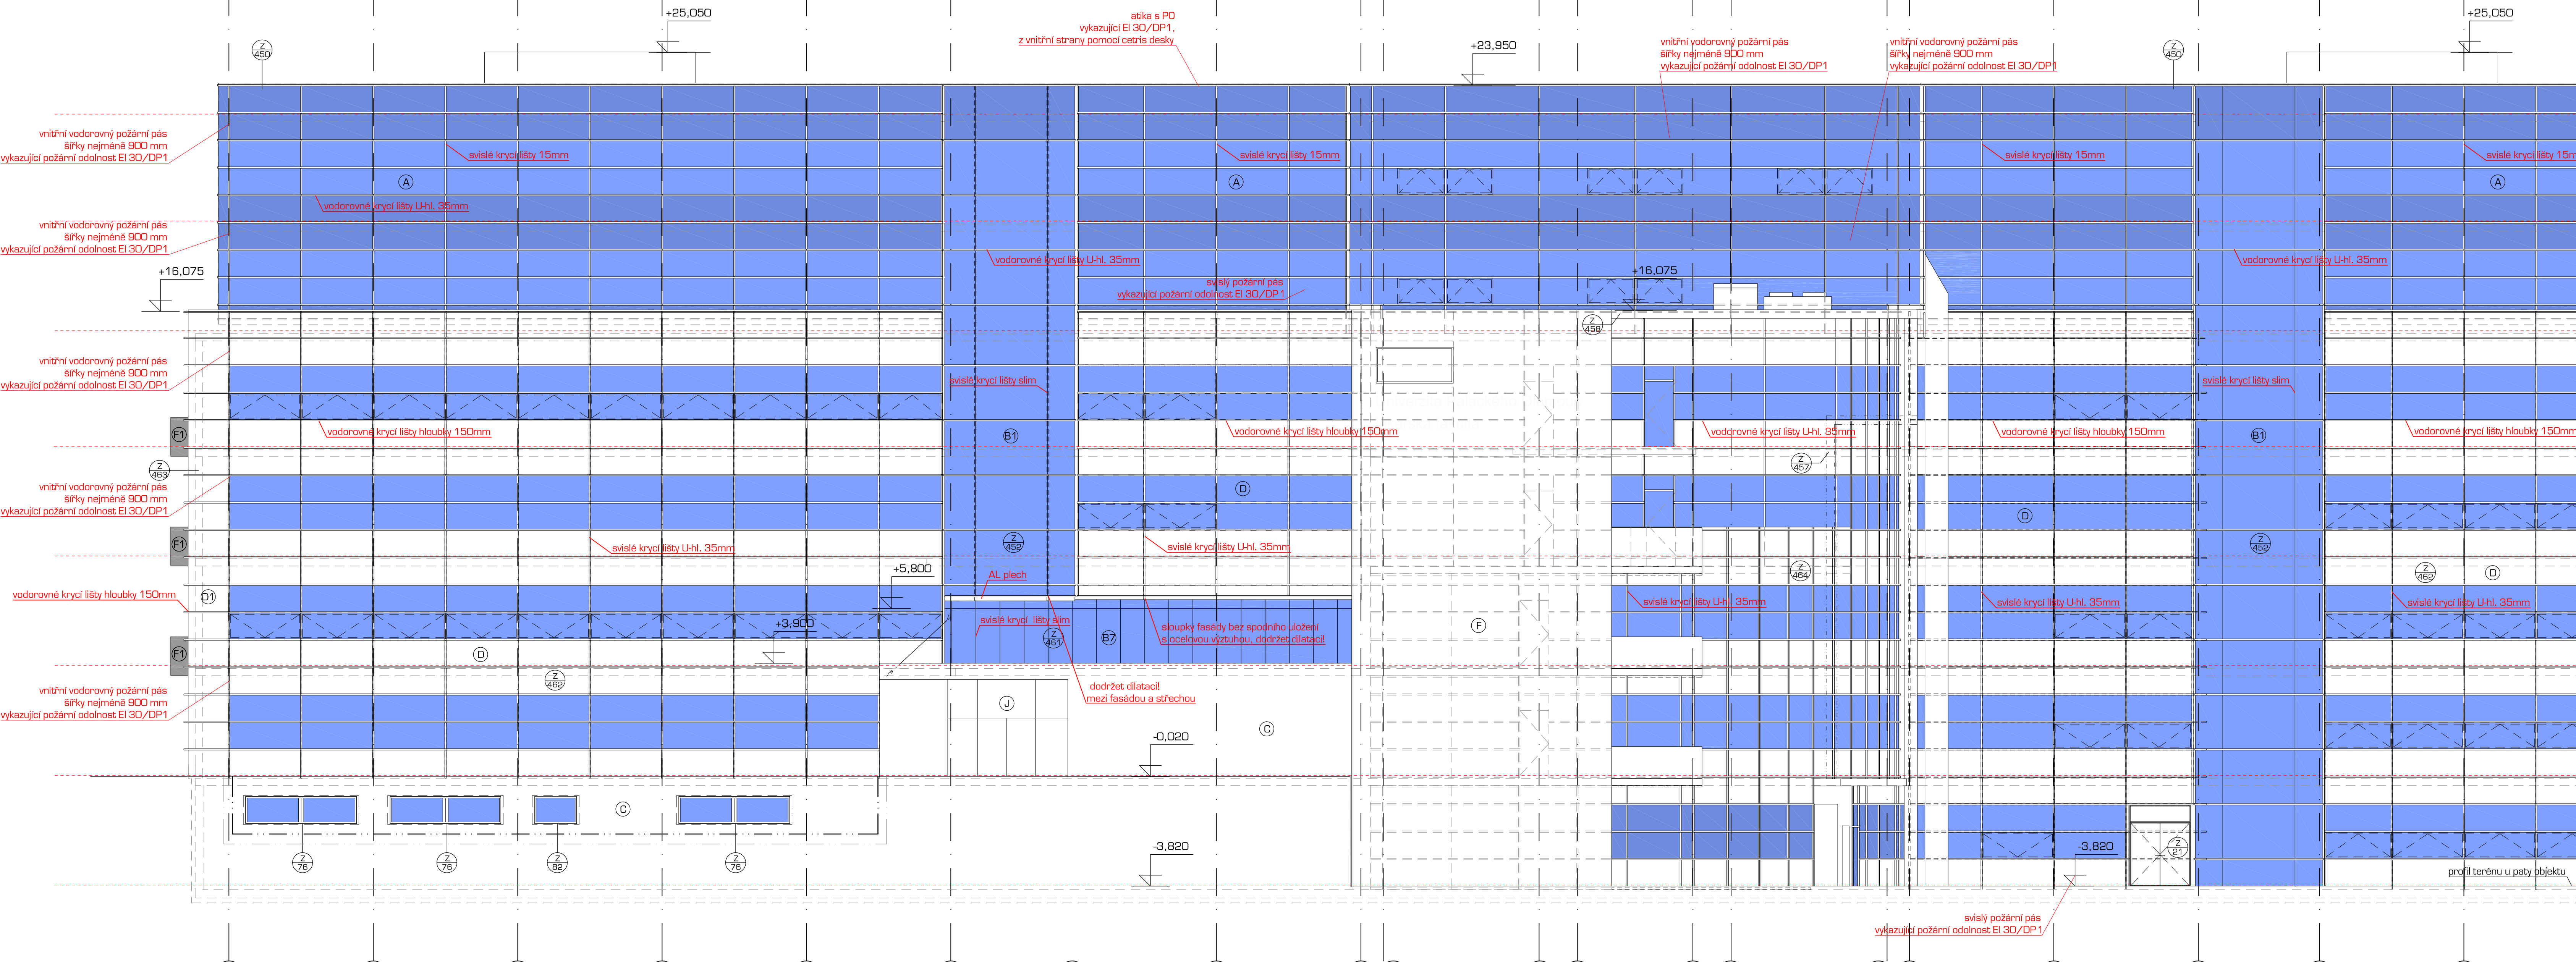

POHLED SEVEROZÁPADNÍ -- celkový s lamelami

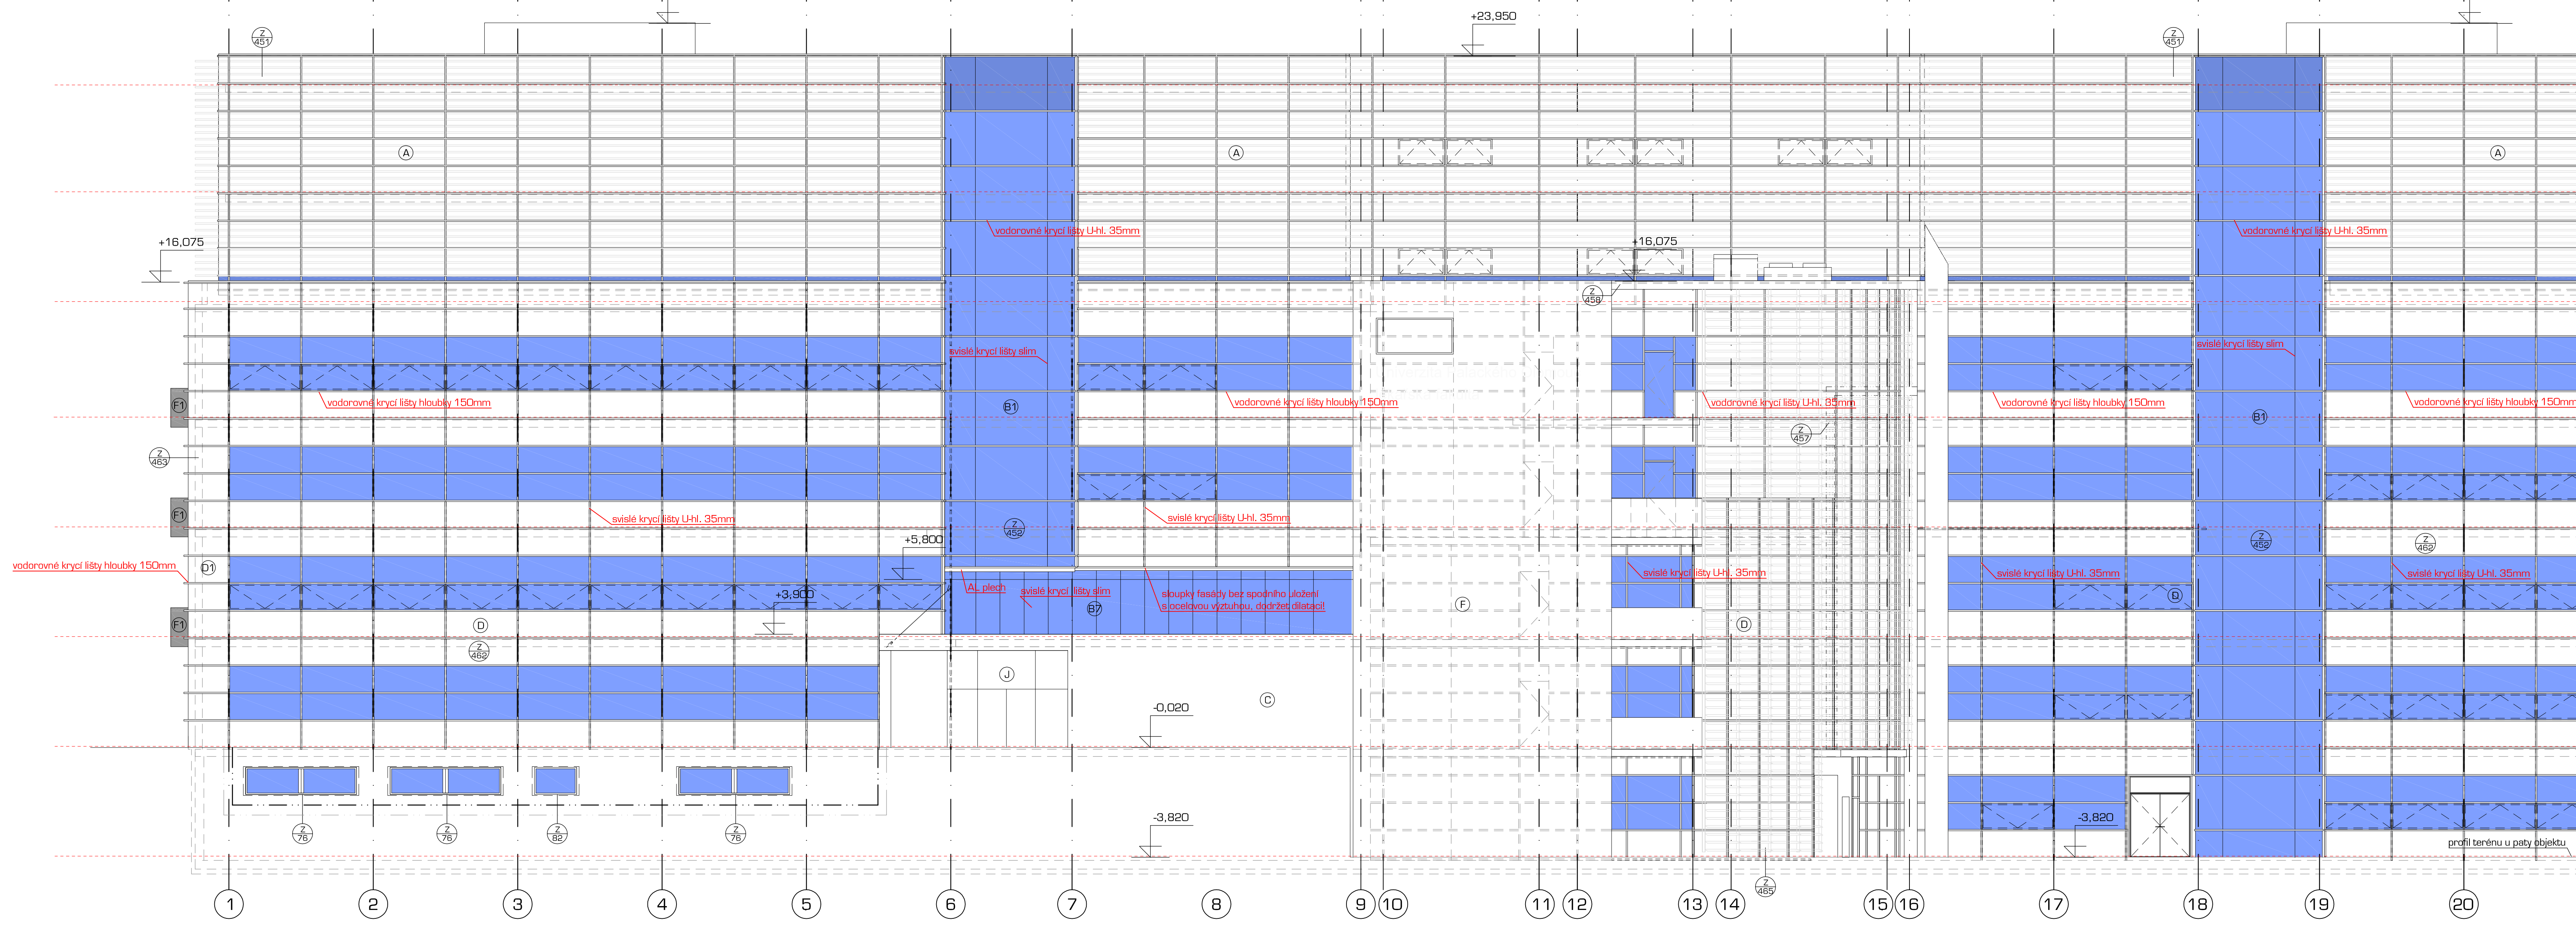

POHLED SEVEROZÁPADNÍ - 5.BNP - prosklené plochy - P7,P8, P9

