


POHLED JIHOZÁPADNÍ - celkový prosklené plochy - P1

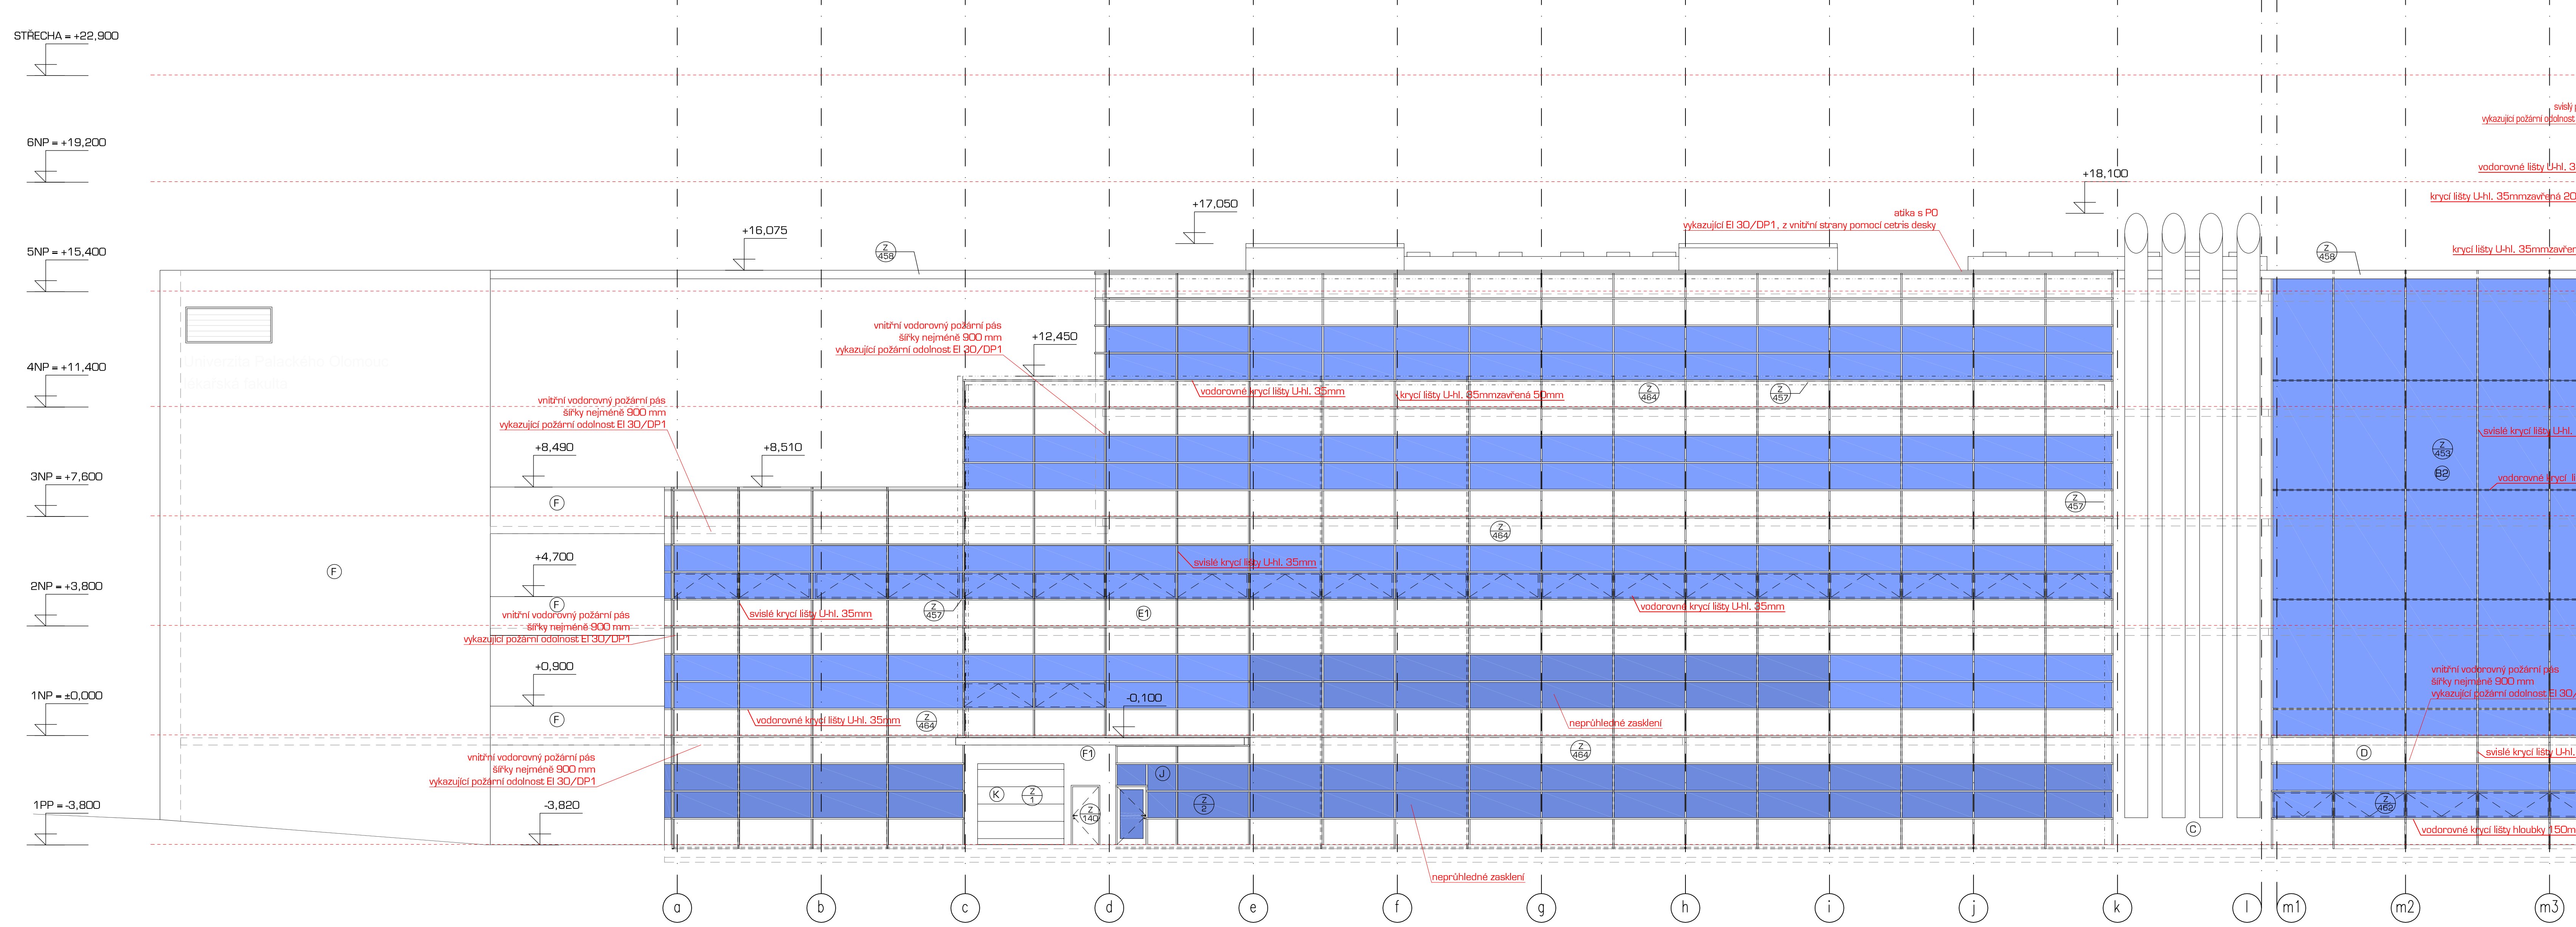

POHLED JIHOZÁPADNÍ - celkový s lamelami

