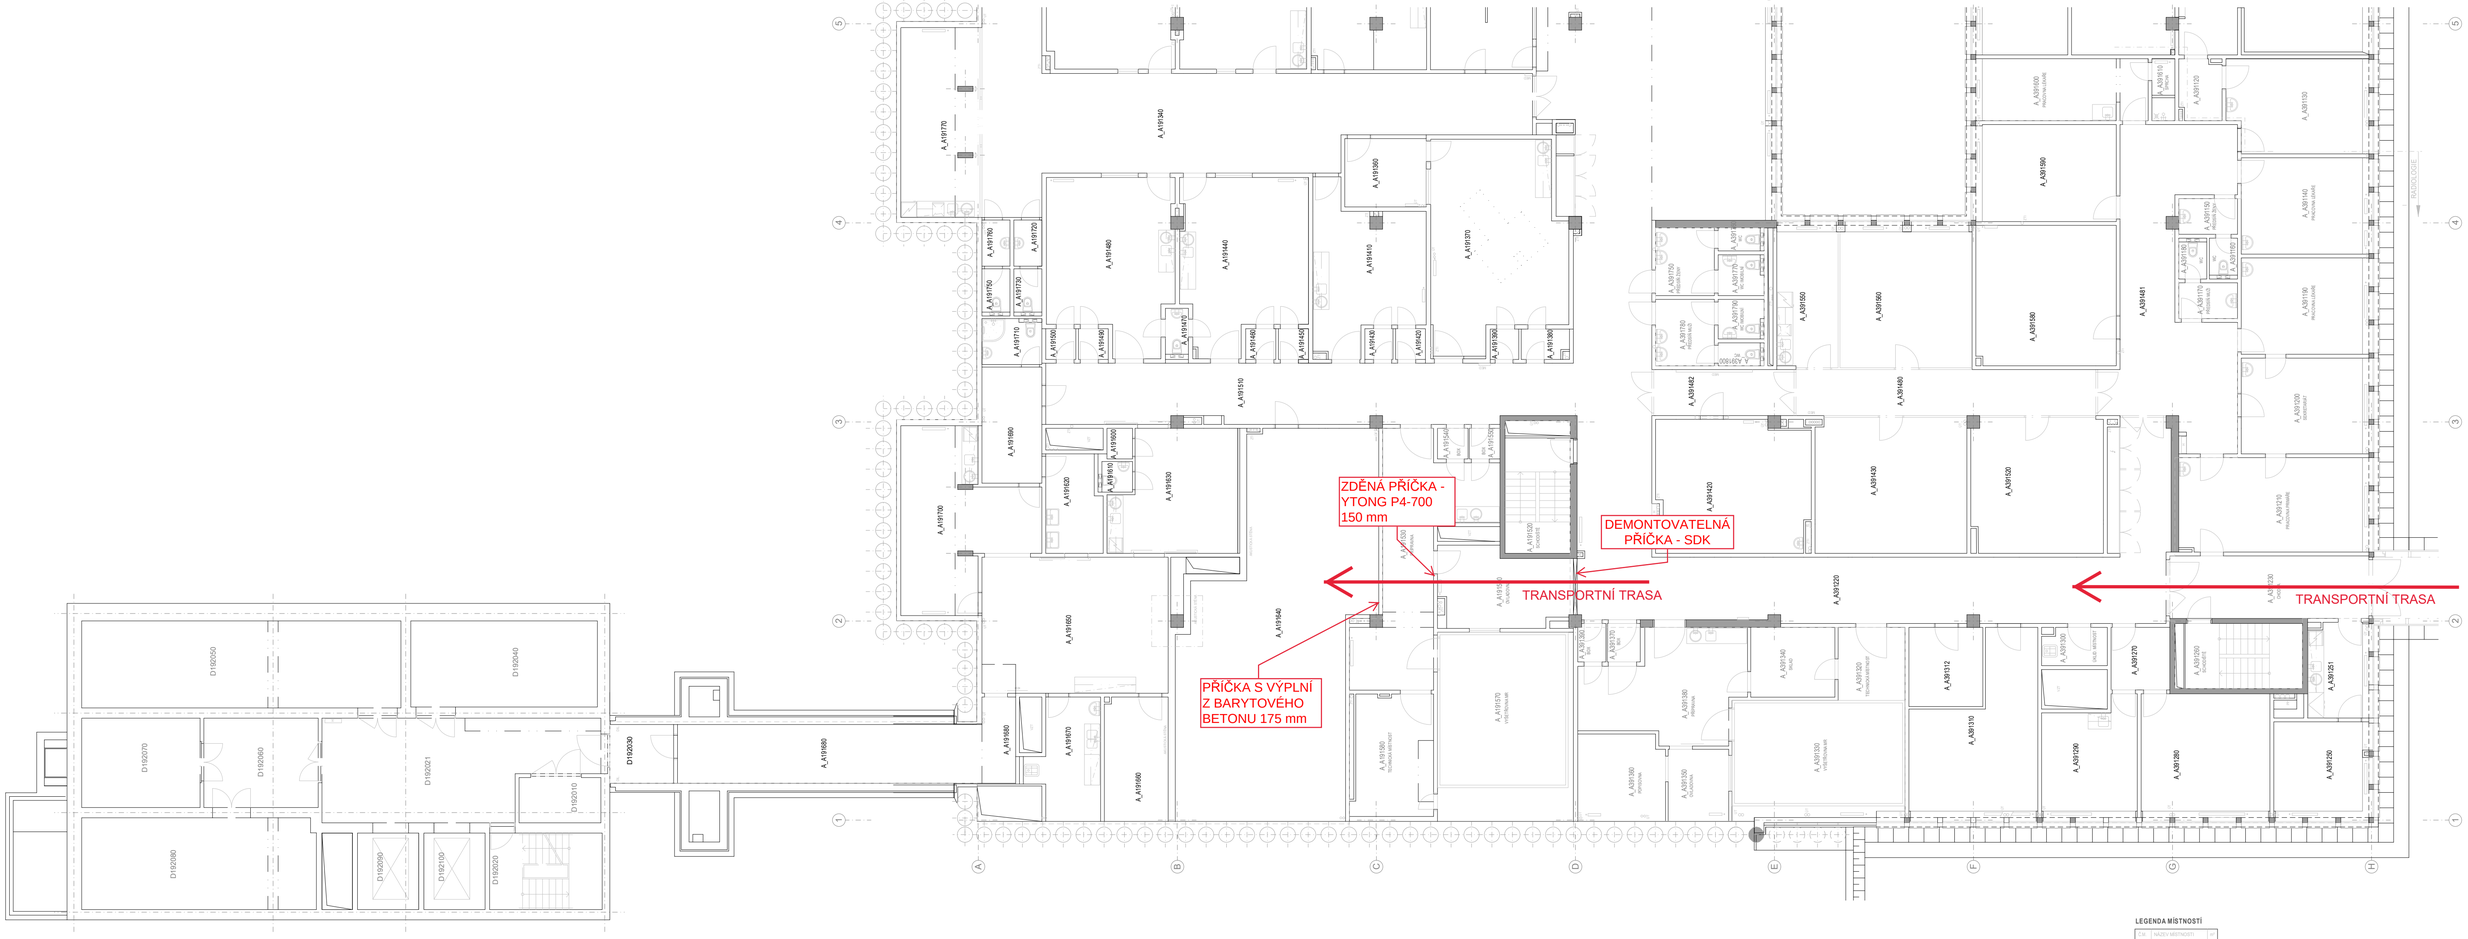

LEGENDA MÍSTNOSTÍ

P.Č.	NÁZEV MÍSTNOSTI	P.P.

FAKULTNÍ NEMOCNICE® OLOMOUC
profesionalita a lidský přístup

PŮDORYS 1.PP - 1:120