


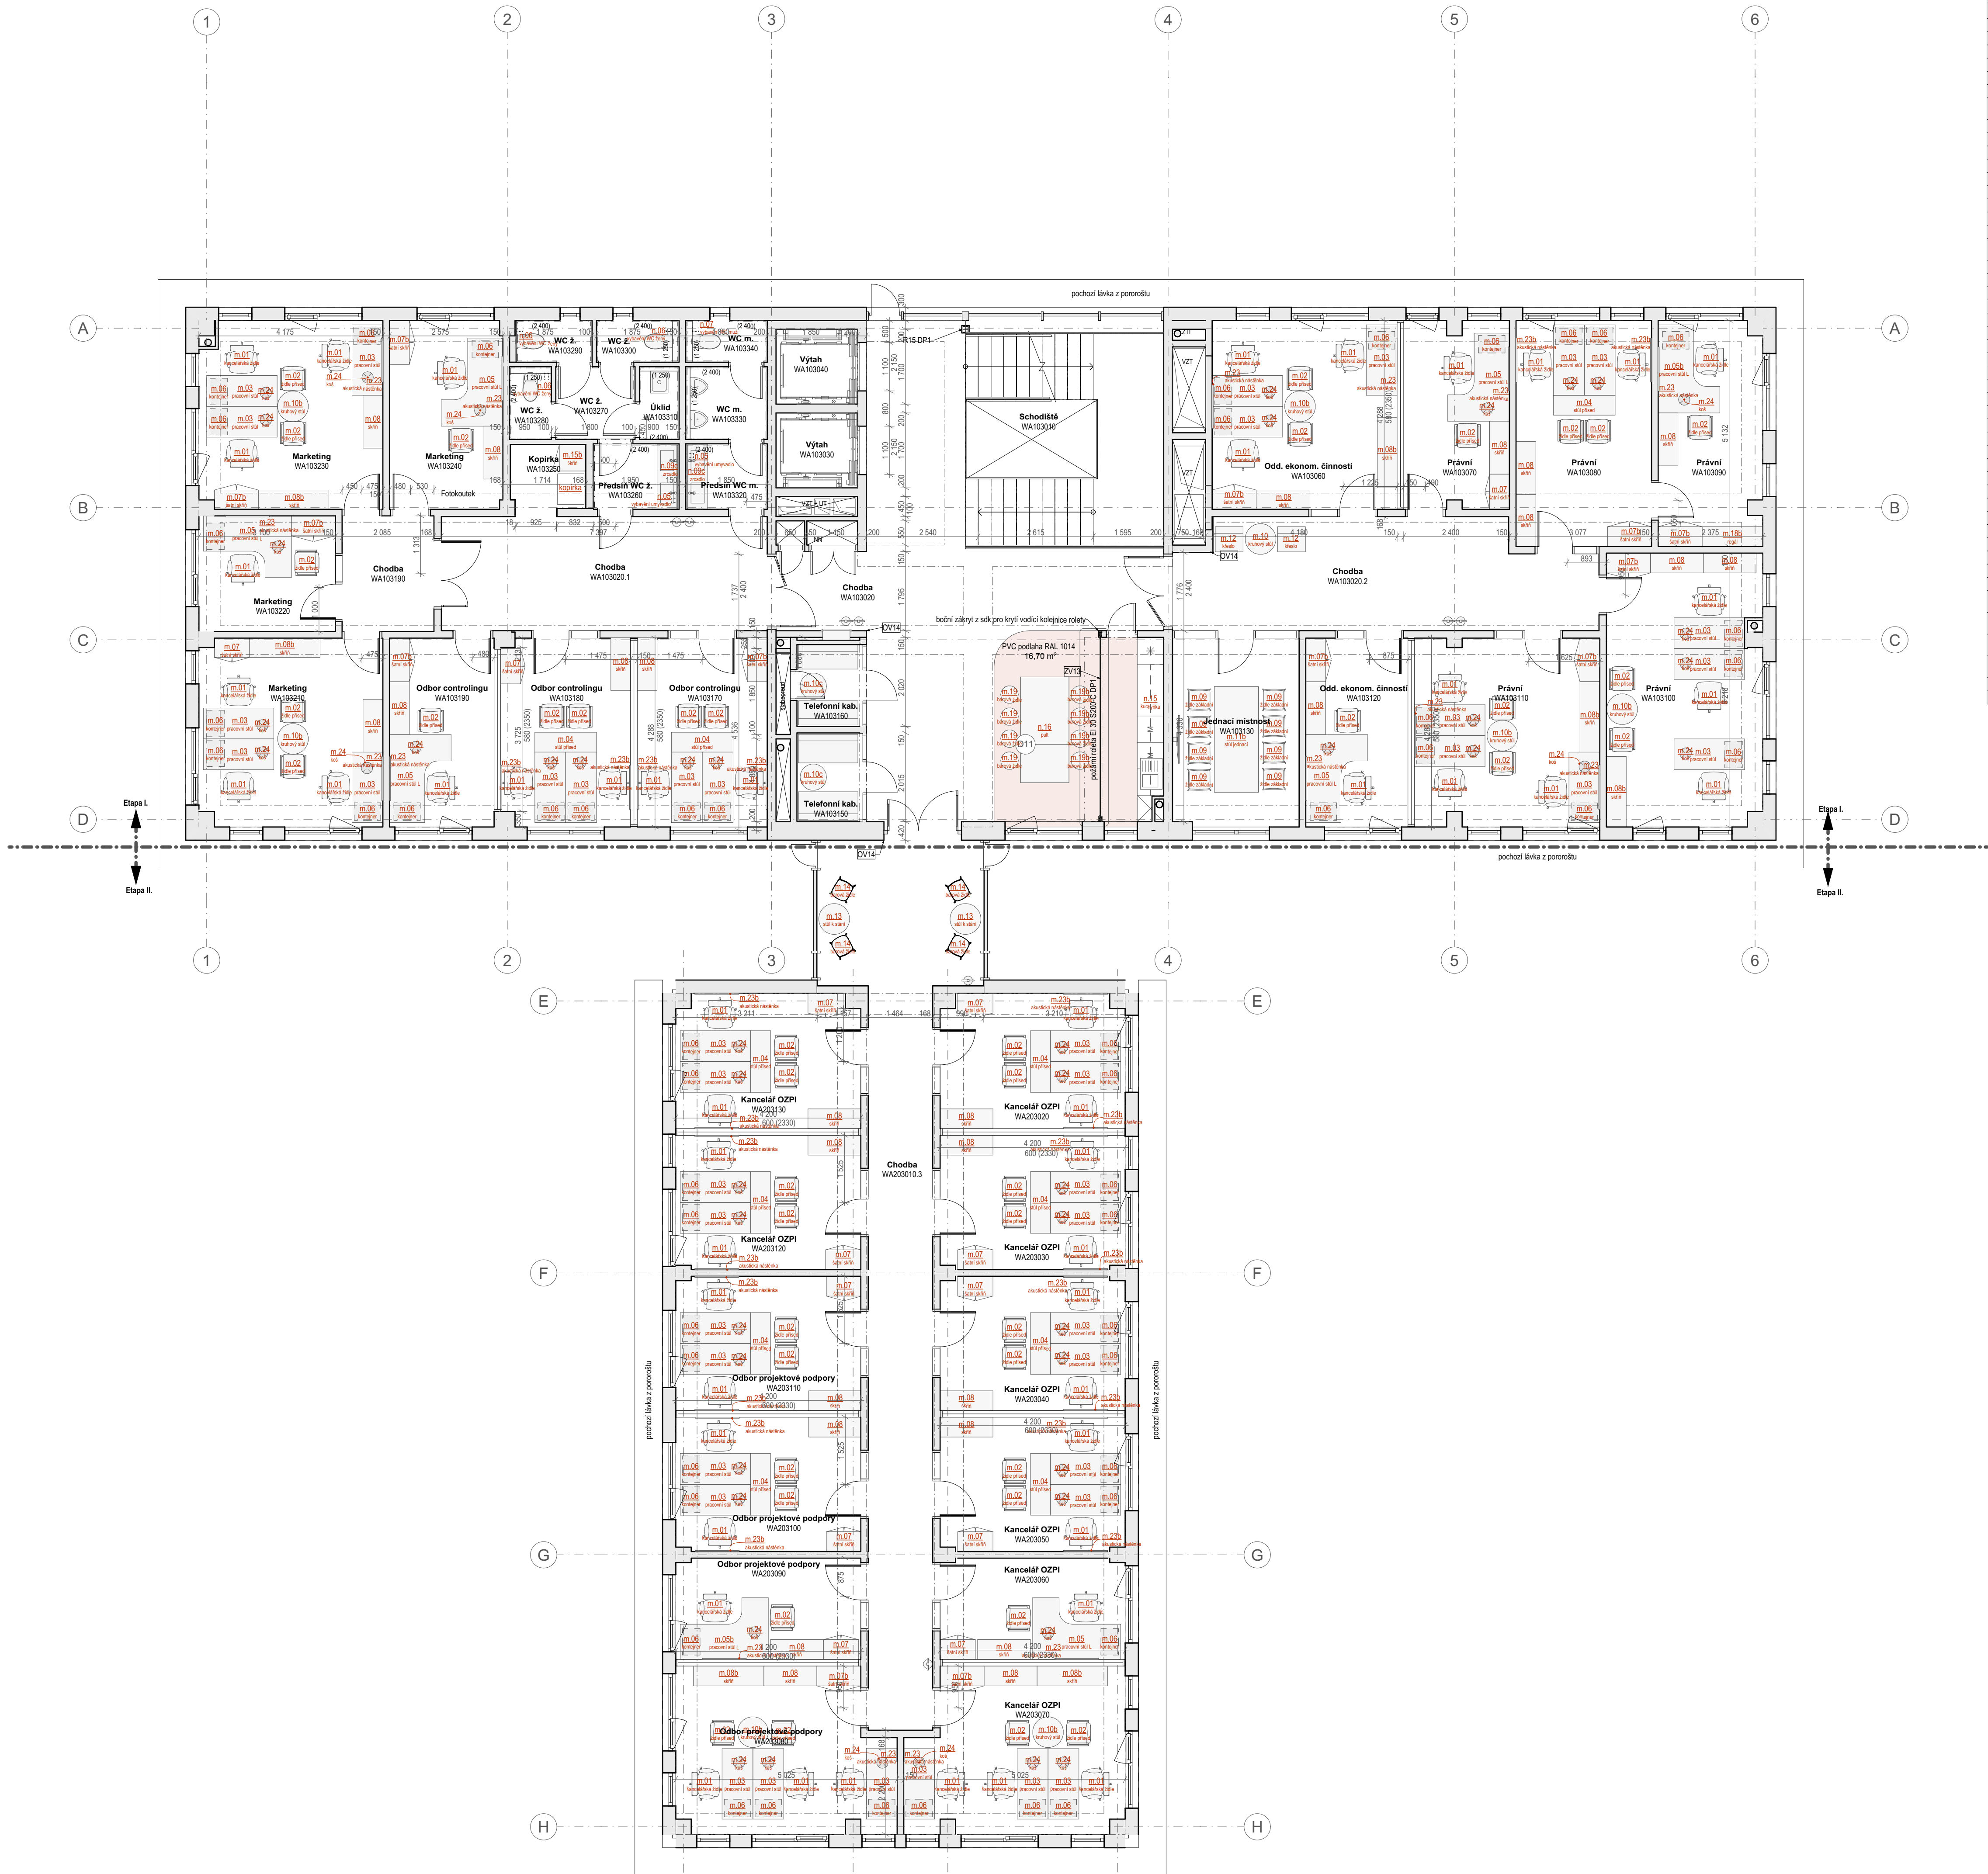

Tabulka místností 3NP				
ID prvku	Název místnosti	Plocha (m²)	Nálépná vrstva	Povrchová úprava stropu
WA103010	Schodiště	23.8	Broušený beton s recyklatem	Pohledový beton
WA103020	Chodba	57.3	Broušený beton s recyklatem	Malba bílá; Pohledový beton
WA103020.1	Chodba	19.4	Broušený beton s recyklatem	Dřevěný obklad
WA103020.2	Chodba	22.7	Broušený beton s recyklatem	Dřevěný obklad
WA103030	Výťah	3.4	-	-
WA103040	Výťah	3.4	-	-
WA103060	Odd. ekonom. činnosti	18.0	Zátěžový koberec	Malba bílá; Pohledový beton; panel
WA103070	Právní	10.1	Zátěžový koberec	Malba bílá; Pohledový CLT panel
WA103080	Právní	15.8	Zátěžový koberec	Malba bílá; Pohledový CLT panel
WA103090	Právní	11.9	Zátěžový koberec	Malba bílá; Pohledový CLT panel
WA103100	Právní	21.6	Zátěžový koberec	Malba bílá; Pohledový CLT panel
WA103110	Právní	17.8	Zátěžový koberec	Malba bílá; Pohledový CLT panel
WA103120	Odd. ekonom. činnosti	10.0	Zátěžový koberec	Malba bílá; Pohledový CLT panel
WA103130	Jednací místnost	12.3	Zátěžový koberec	Malba bílá; Pohledový CLT panel
WA103150	Telefoni kab.	2.9	Broušený beton s recyklatem	Malba bílá
WA103160	Telefoni kab.	2.6	Broušený beton s recyklatem	Malba bílá
WA103170	Odbor. kontroly	12.6	Zátěžový koberec	Malba bílá; Pohledový beton; Pohledový CLT panel
WA103180	Odbor. kontroly	12.4	Zátěžový koberec	Malba bílá; Pohledový CLT panel
WA103190	Chodba	5.5	Broušený beton s recyklatem	Malba bílá
WA103190	Odbor. kontroly	10.2	Zátěžový koberec	Malba bílá; Pohledový CLT panel
WA103210	Marketing	17.9	Zátěžový koberec	Malba bílá; Pohledový CLT panel
WA103220	Marketing	8.1	Zátěžový koberec	Malba bílá; Pohledový CLT panel
WA103230	Marketing	17.5	Zátěžový koberec	Malba bílá; Pohledový CLT panel
WA103240	Marketing	11.0	Zátěžový koberec	Malba bílá; Pohledový CLT panel
WA103250	Kopírka	2.7	Broušený beton s recyklatem	Dřevěný obklad
WA103260	Předsíň WC 2.	2.9	Keramická dlažba	Keramický obklad
WA103270	WC 2.	3.0	Keramická dlažba	Keramický obklad
WA103280	WC 2.	1.6	Keramická dlažba	Keramický obklad
WA103290	WC 2.	1.8	Keramická dlažba	Keramický obklad
WA103300	WC 2.	1.8	Keramická dlažba	Keramický obklad
WA103310	Uklid	1.5	<Nedefinováno>	Keramický obklad
WA103320	Předsíň WC m.	2.8	Keramická dlažba	Keramický obklad
WA103330	WC m.	3.1	Keramická dlažba	Keramický obklad
WA103340	WC m.	1.8	Keramická dlažba	Keramický obklad
WA203010.3	Chodba	36.8	Broušený beton s recyklatem	Dřevěný obklad
WA203020	Kancelář OZPI	12.6	Zátěžový koberec	Malba bílá; Pohledový CLT panel
WA203030	Kancelář OZPI	12.7	Zátěžový koberec	Malba bílá; Pohledový CLT panel
WA203040	Kancelář OZPI	12.7	Zátěžový koberec	Malba bílá; Pohledový CLT panel
WA203050	Kancelář OZPI	12.7	Zátěžový koberec	Malba bílá; Pohledový CLT panel
WA203060	Kancelář OZPI	9.6	Zátěžový koberec	Malba bílá; Pohledový CLT panel
WA203070	Kancelář OZPI	17.6	Zátěžový koberec	Pohledový CLT panel
WA203080	Odbor. projektové podpory	17.6	Zátěžový koberec	Pohledový CLT panel
WA203090	Odbor. projektové podpory	9.6	Zátěžový koberec	Malba bílá; Pohledový beton; Pohledový CLT panel
WA203100	Odbor. projektové podpory	12.8	Zátěžový koberec	Pohledový CLT panel
WA203110	Odbor. projektové podpory	12.8	Zátěžový koberec	Pohledový CLT panel
WA203120	Kancelář OZPI	12.7	Zátěžový koberec	Malba bílá; Pohledový beton; Pohledový CLT panel
WA203130	Kancelář OZPI	12.6	Zátěžový koberec	Malba bílá; Pohledový CLT panel
		563.8 m²		

±0,000 = 226.65 m.n.m.

Demolice a novostavba budovy WA v areálu FNOL

k.ú. Nová Ulice, p.č. 323, 149/1, 153/2, 1212, 2207

Klient

Fakultní nemocnice Olomouc
Zdravotnická 249/7, Olomouc 779 00, IČ: 00098892

Generální projektant

Adam Rujbr Architects

Botanická 598/10, 602 00 Brno, tel.: 603 283 041
Na Plešech 123/13, 150 00 Praha 5, tel.: 603 799 403

Zodpovědný projektant Ing. arch. Adam Rujbr

HIP Ing. Michal Surka

D.1.4.J Interiér

Zodpovědný projektant Ing. arch. Adam Rujbr

Vypracoval Ing. arch. Katarína Paluchová

Bc. Stanislava Bělková

Datum 08.04.2024

Dokumentace pro provedení stavby

Půdorys 3.NP

1/75

D.1.4.J.07