


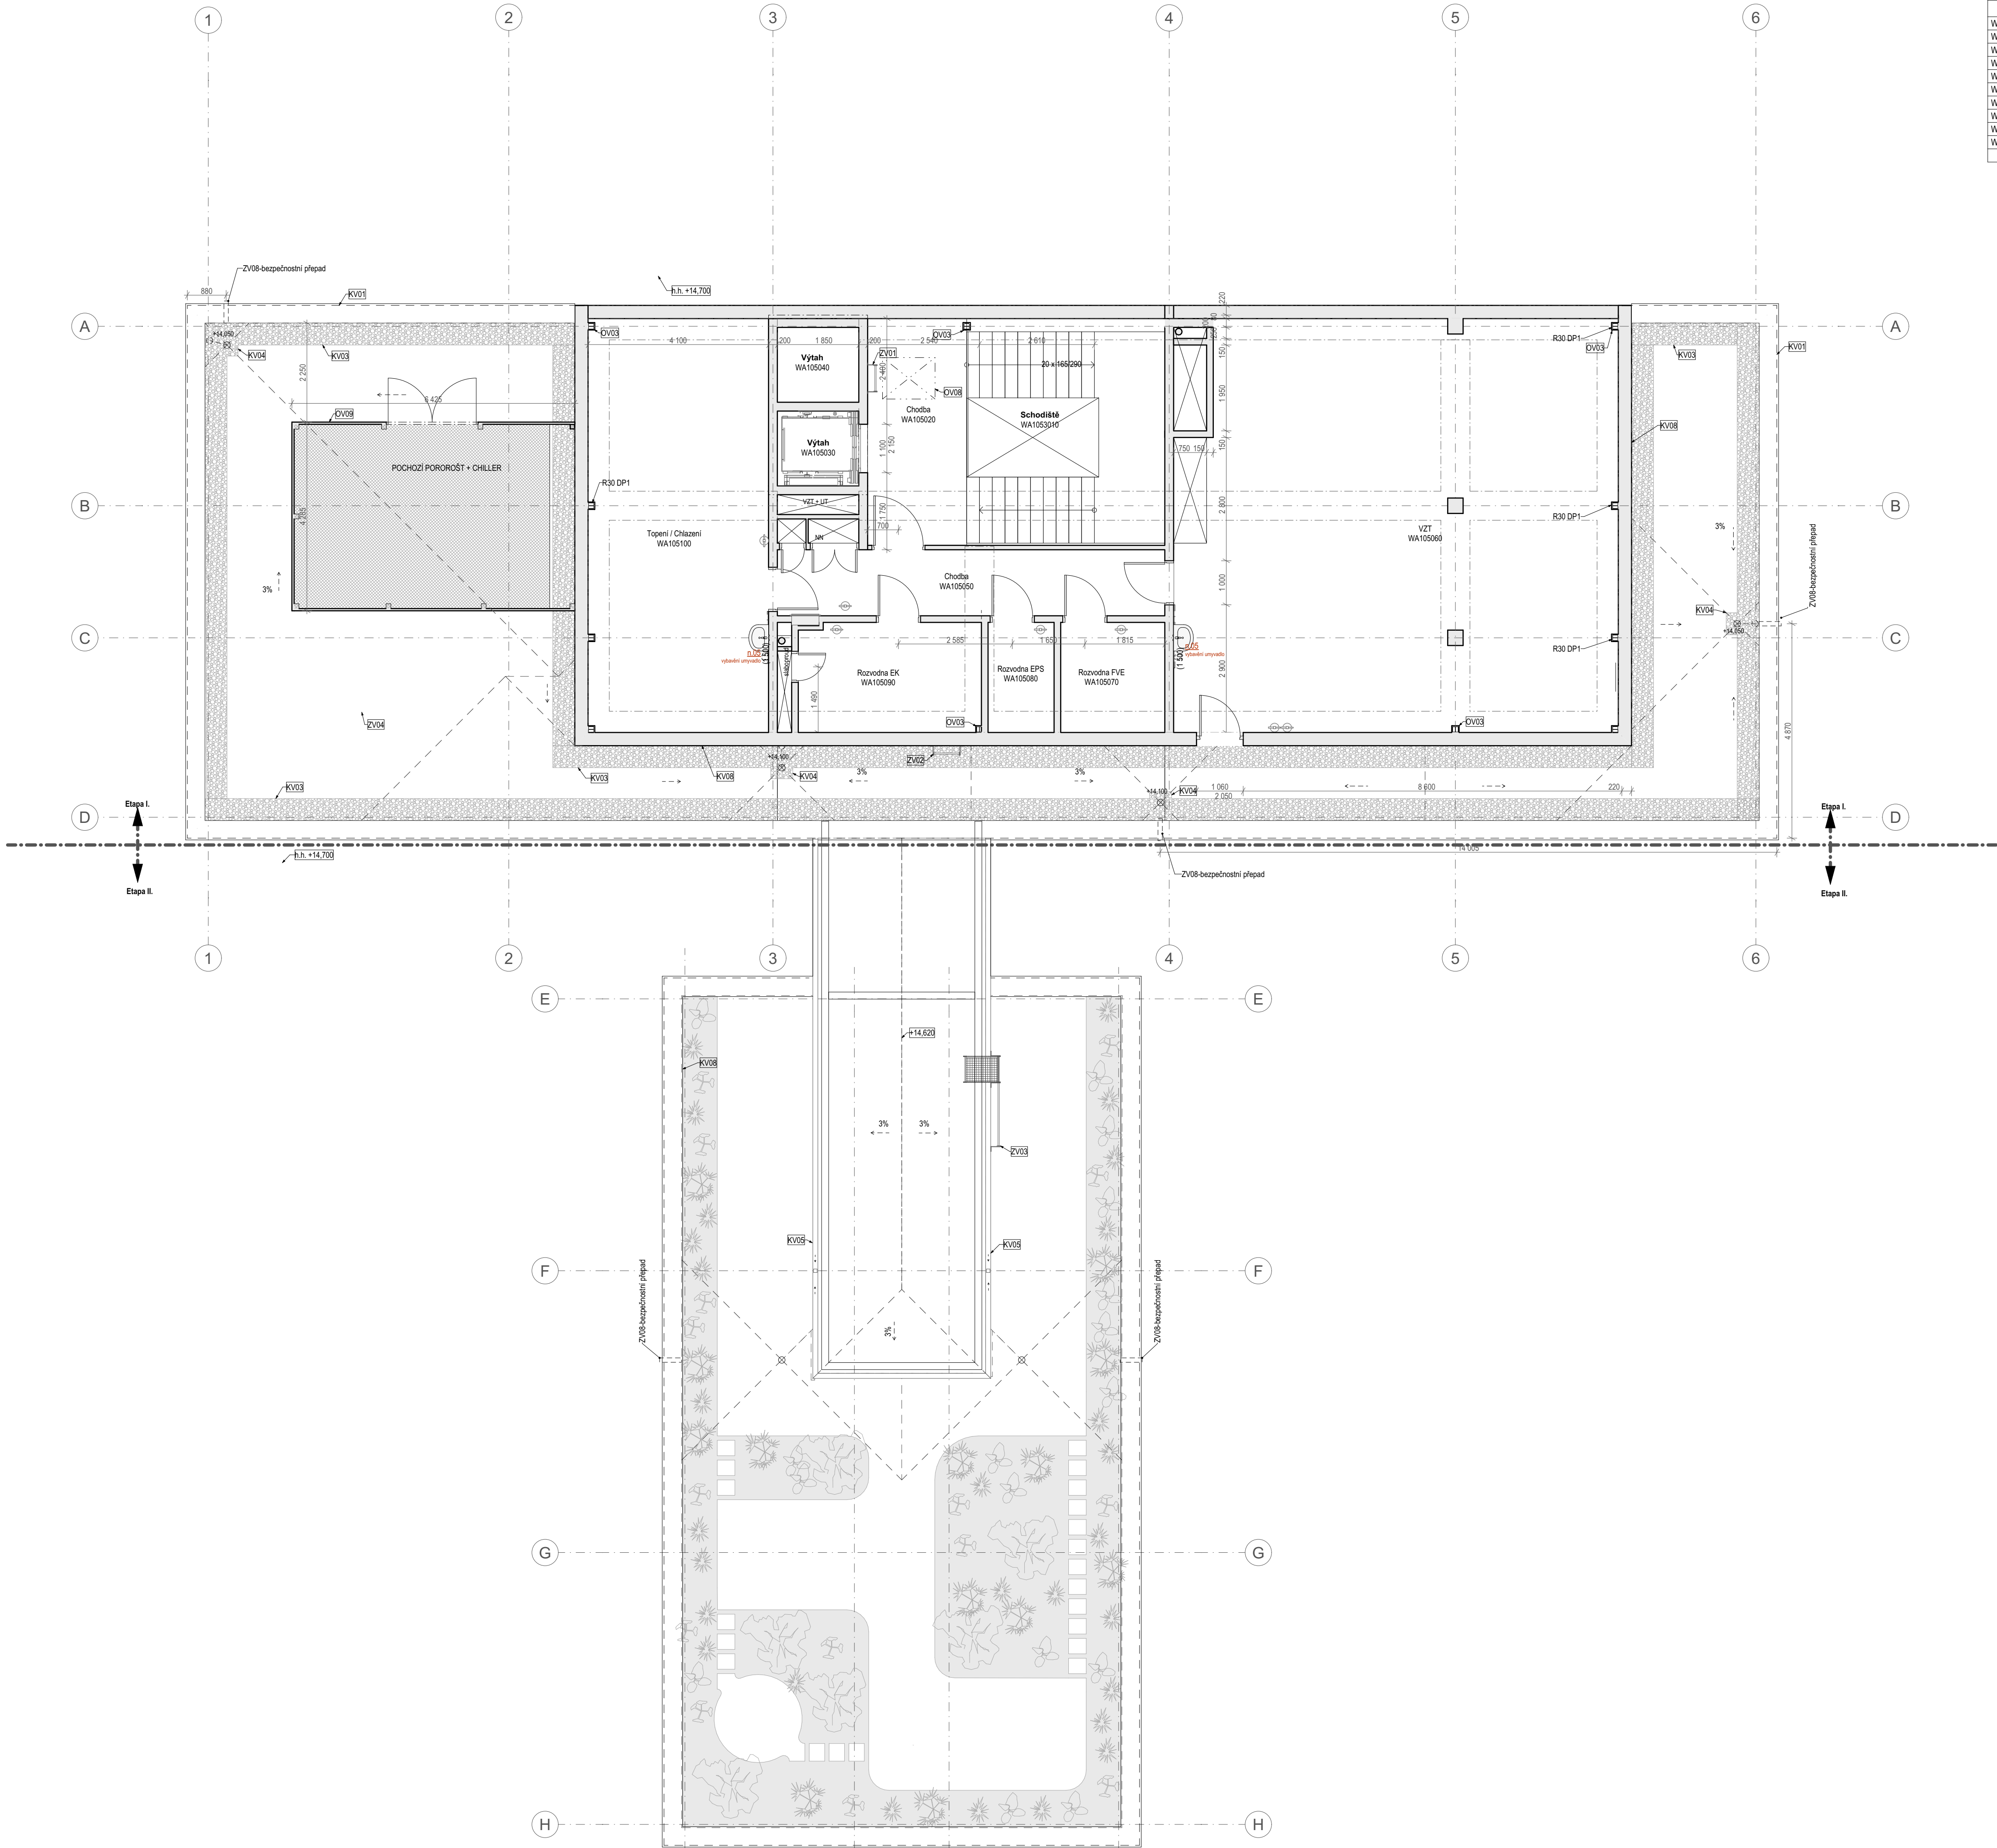

SP Tabulka místností 5.NP				
ID prvku	Název místnosti	Plocha (m ²)	Nálápná vrstva	Povrchová úprava zdi
WA105020	Chodba	11,5	Broušený beton s recyklatem	Malba bílá
WA105030	Výťah	3,1	-	-
WA105040	Výťah	3,1	-	-
WA105050	Chodba	13,2	Broušený beton s recyklatem	Malba bílá
WA105060	VZT	90,7	Keramická dlažba	Malba bílá, Omyvatelný nátěr (1 500)
WA105070	Rozvodna FVE	5,9	Keramická dlažba	Malba bílá, Omyvatelný nátěr (1 500)
WA105080	Rozvodna EPS	3,7	Keramická dlažba	Malba bílá, Omyvatelný nátěr (1 500)
WA105090	Rozvodna EK	10,4	Keramická dlažba	Malba bílá, Omyvatelný nátěr (1 500)
WA105100	Topení / Chlazení	38,5	Keramická dlažba	Malba bílá, Omyvatelný nátěr (1 500)
WA1053010	Schodiště	22,3	Broušený beton s recyklatem	Pohledový beton
		202,6 m ²		
			Pohledový beton	SDK požární podhled - malba RAL 1014

Demolice a novostavba budovy
WA v areálu FNOL

k.ú. Nová Ulice, p.č. 323/1491, 153/2, 1212, 2207

Klient

Fakultní nemocnice Olomouc
Zdravotnická 249/7, Olomouc 779 00, IČ: 00098892

Generální projektant

Adam Rujbr Architects
Botanická 598/10, 602 00 Brno, tel.: 603 283 041
Na Písech 1237/3, 150 00 Praha 5, tel.: 603 799 403

Zodpovědný projektant Ing. arch. Adam Rujbr
HIP Ing. Michal Surka

D.1.4.J Interiér
Zodpovědný projektant Ing. arch. Adam Rujbr
Výpracoval Ing. arch. Katarína Paluchová
Bc. Stanislava Bětková
Datum 08.04.2024

Dokumentace pro provedení stavby

Půdorys 5.NP

1:75

D.1.4.J.09