


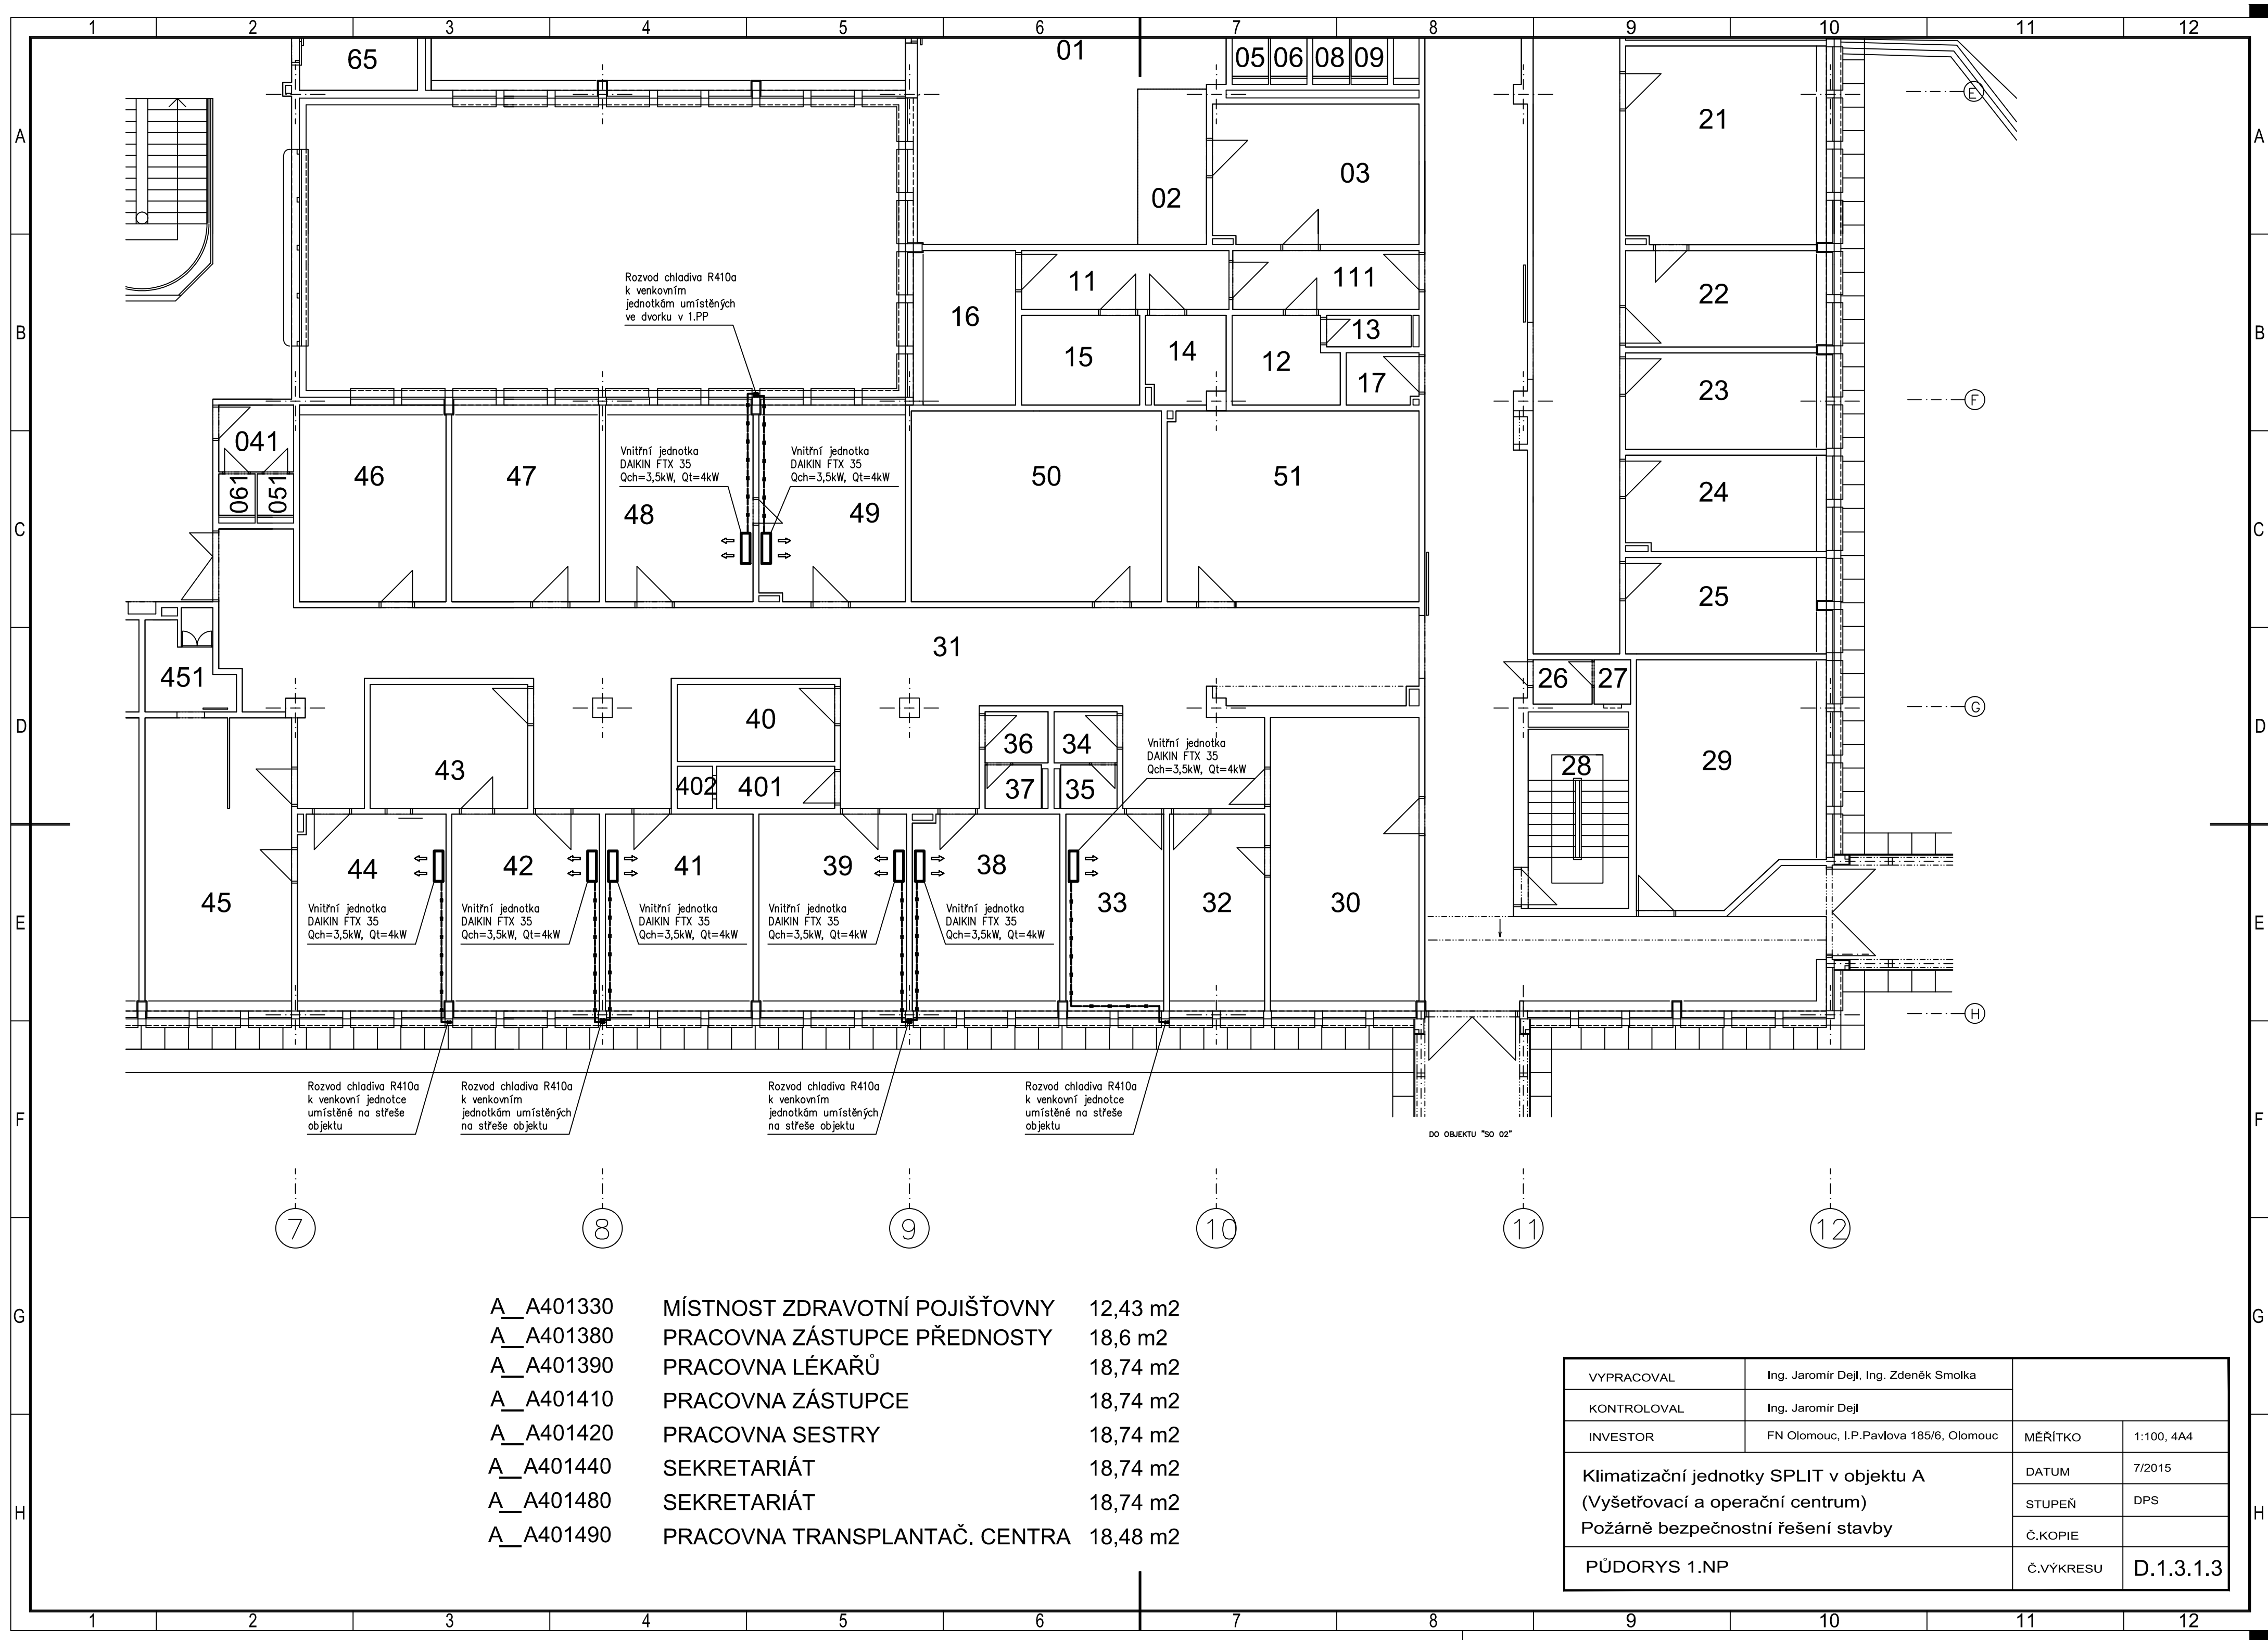

A_A401330	MÍSTNOST ZDRAVOTNÍ POJIŠŤOVNY	12,43 m2
A_A401380	PRACOVNA ZÁSTUPCE PŘEDNOSTY	18,6 m2
A_A401390	PRACOVNA LÉKAŘŮ	18,74 m2
A_A401410	PRACOVNA ZÁSTUPCE	18,74 m2
A_A401420	PRACOVNA SESTRY	18,74 m2
A_A401440	SEKRETARIÁT	18,74 m2
A_A401480	SEKRETARIÁT	18,74 m2
A_A401490	PRACOVNA TRANSPLANTAČ. CENTRA	18,48 m2

VYPRACOVAL	Ing. Jaromír Dejl, Ing. Zdeněk Smolka		
KONTROLOVAL	Ing. Jaromír Dejl		
INVESTOR	FN Olomouc, I.P.Pavlova 185/6, Olomouc	MĚŘÍTKO	1:100, 4A4
Klimatizační jednotky SPLIT v objektu A (Vyšetřovací a operační centrum) Požárně bezpečnostní řešení stavby		DATUM	7/2015
		STUPEŇ	DPS
		Č.KOPIE	
PŮDORYS 1.NP		Č.VÝKRESU	D.1.3.1.3