


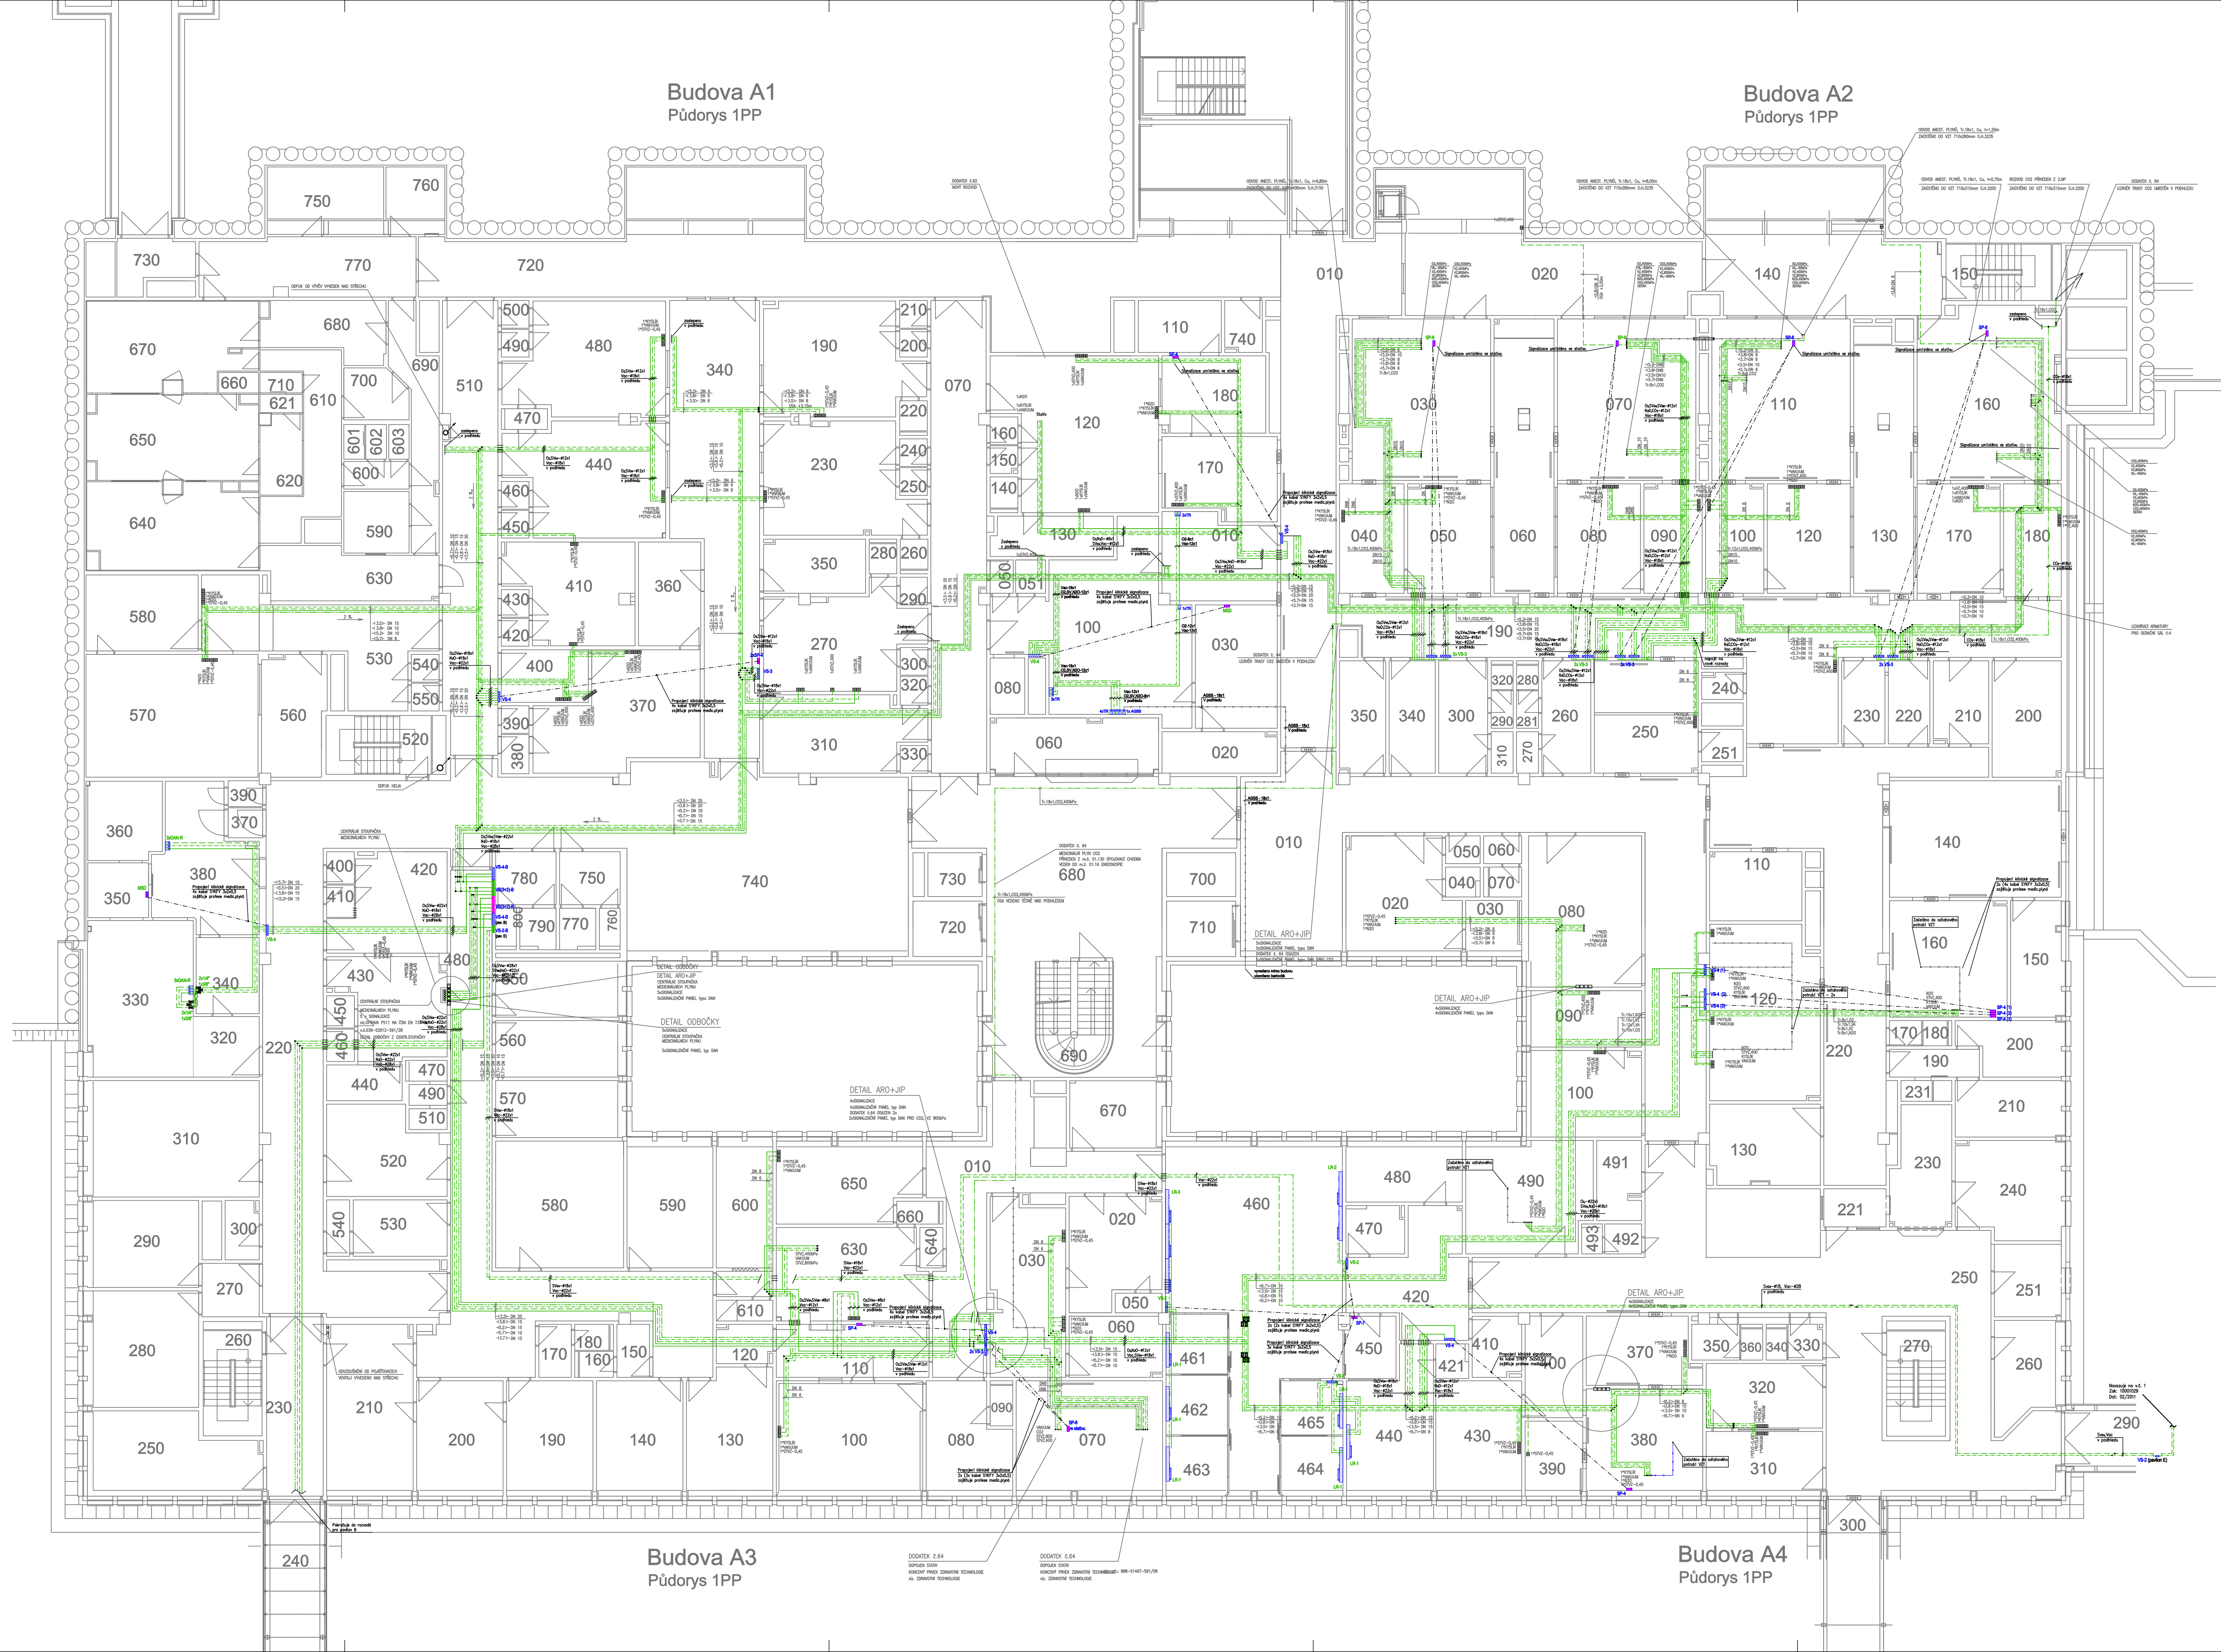

LEGENDA:

- Potrubi rozvod medicínských plynů v ocelové chráničce
- Potrubi rozvod medicínských plynů v ocelové chráničce a s protipožární úpravou
- Potrubi rozvod kyslíku (O₂)
- Potrubi rozvod vakua (Vac)
- Potrubi rozvod stlačeného vzduchu pro dýchání 0,4 MPa (SV4)
- Potrubi rozvod stlačeného vzduchu pro pohon nástrojů 0,8 MPa (SVa)
- Potrubi rozvod stlačeného vzduchu pro sterilizaci (SVs)
- Potrubi rozvod oxidu dusíku (NO₂)
- Potrubi rozvod oxidu uhličitého (CO₂)
- Odtah vydechovaných plynů (OVP) – STAVA/CI
- Odtah vydechovaných plynů (OVP) – NOVÝ
- Odtah od pánové (OP) – STAVA/CI
- VS-X Ventilová skříň (X-počet plynů)
- VS-X-B Ventilová skříň-bez čísel (X-počet plynů)
- TR Terminální nástěnná jednotka s rychlospojkou
- TJ Terminální nástěnná jednotka pro systém odvodu anestetických plynů s pohonným zařízením
- SP-X Signalizační panel klinického nouzového alarmu (X-počet snímaných plynů)

POZNÁMKA:

- Potrubi při průchodu zdmi, příčkami a stropem opatřit ocelovou chráničkou.
- Uzavírací armatury osadit do ventilové skříně s dvíčky cca 1700 mm nad podlahou.
- Doporučená výška spodní hrany ventilové skříně je 1400 mm nad podlahou.

Revize		Vypracoval	Datum	Popis obsahu revize
Zpracovatel projektu:		Investor:		
Ing. JIŘÍ BLAŽEK		Fakultní nemocnice Olomouc		
PŮDORYS 1.PP		779 00 Olomouc, I. P. Pavlova 1856		
