


bez měřítka

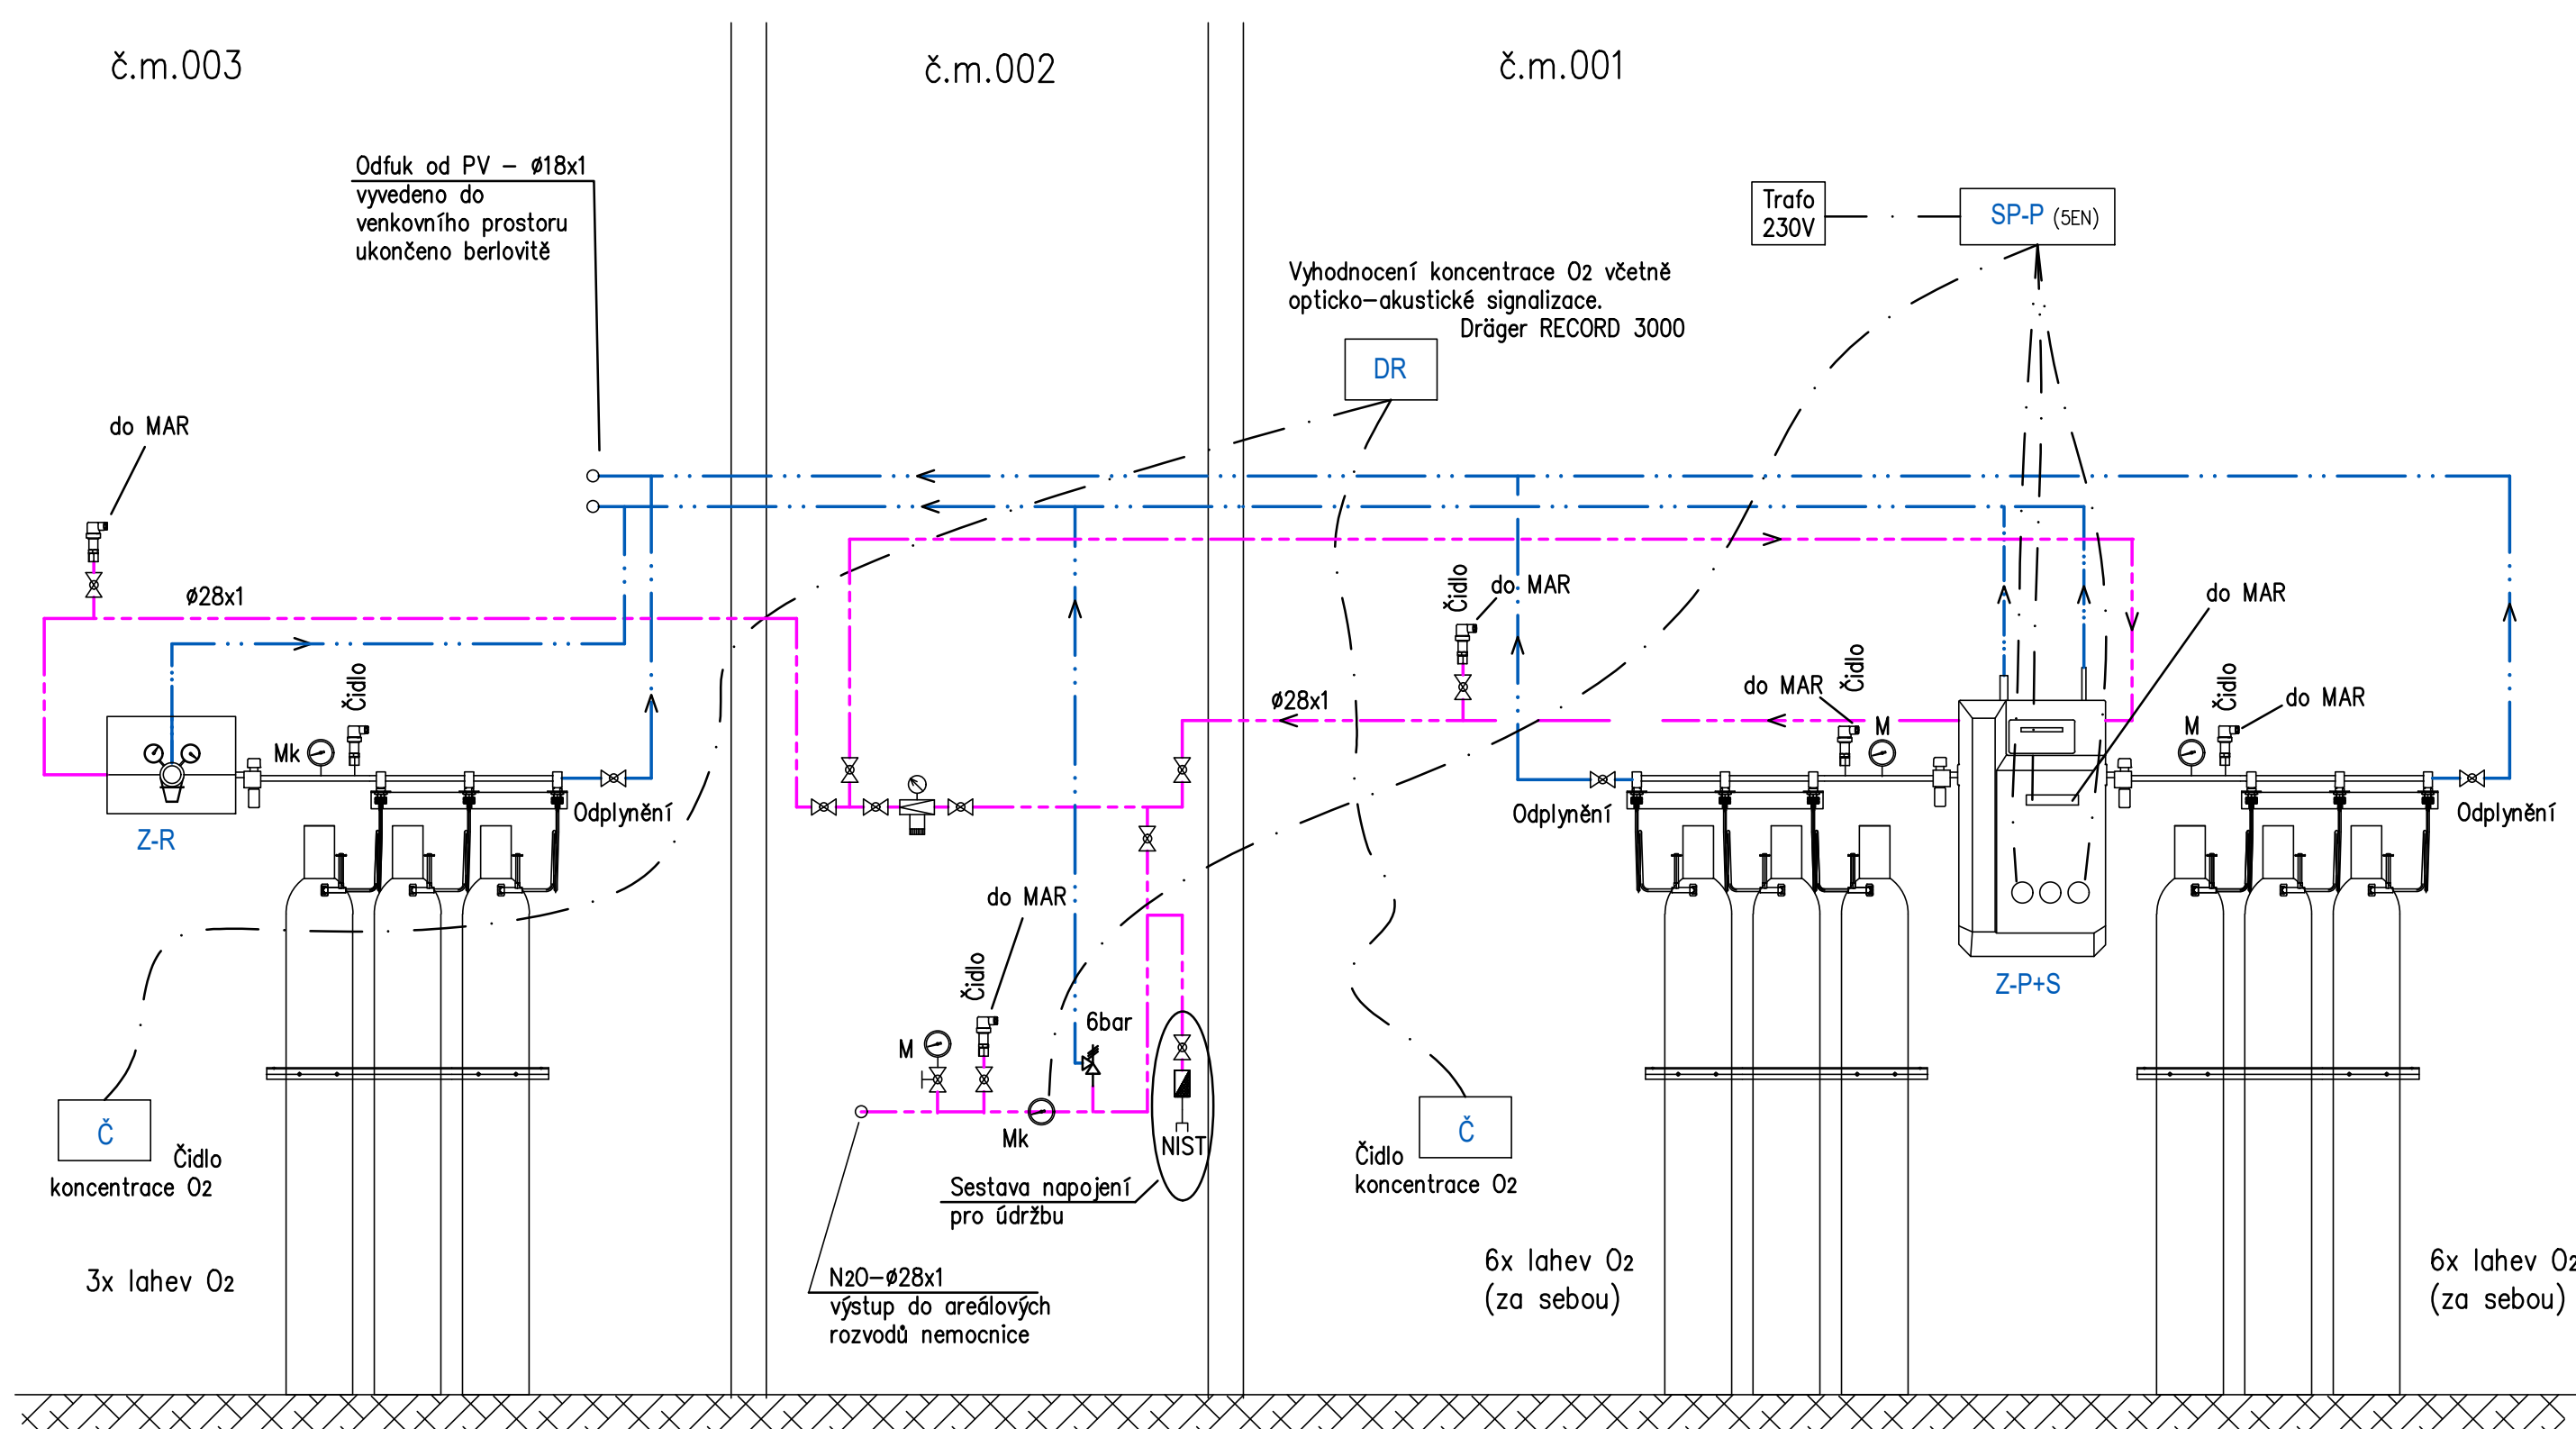

	Potrubií rozvod oxidu dusného (N ₂ O)
	Odfuk od pojistných ventilů (OPV)
	Propojovací kabel

Potrubí při průchodu zdmi, příčkami a stropem opatřeno ocelovou chráničkou s nehořlavou ucpávkou.



 $\pm 0,000 = 232.442 \text{ m.n.m.}$

YVPRACOVAL	Ing. Tomáš Mach	ZPRACOVATEL, DÍLO Dräger Medical s.r.o. Na Vyšehradě 1096/ 572 01 Praha2, Česká republika Tel.: +420 468 001 383 E-mail: projekte@draeger.com	 EP ROZNOV, a.s. Solovaj Váňrová 1720 CZ 756 61 Rožnov pod Radhoštěm IČ: 571 664 111, IČ: 571 664 400 e-mail: ep@eprozov.cz																
KONTROLOVAL	Ing. Marek Procházka																		
SCHVÁLIL	Ing. Miroslav Běhal																		
HIP	Ing. Martin Foral																		
INVESTOR	Fakultní nemocnice Olomouc	Č.ZAKÁZKY K20225016																	
MÍSTO STAVBY	Fakultní nemocnice Olomouc																		
NÁZEV ZAKÁZKY PD - Přelohky IS																			
OBJEKT	D.1 Stavební a inženýrské objekty																		
ČÁST	D.1.02 Nová stanice N20 (SO 02)																		
	D.1.02.4e Rozvody medicínálních plynů																		
NÁZEV VÝKRESU	<table><tr><td>DATUM</td><td>06/2021</td><td>MĚŘÍTKO</td><td rowspan="3">-</td><td rowspan="3">Č.PARÉ</td></tr><tr><td>POČET A4</td><td>02</td><td></td></tr><tr><td>STUPEŇ</td><td colspan="2">OZNAČENÍ VÝKRESU</td></tr><tr><td>DPS</td><td colspan="2">D.1.02.4e-103</td><td></td><td></td></tr>
SCHEMA STANICE N20																			