


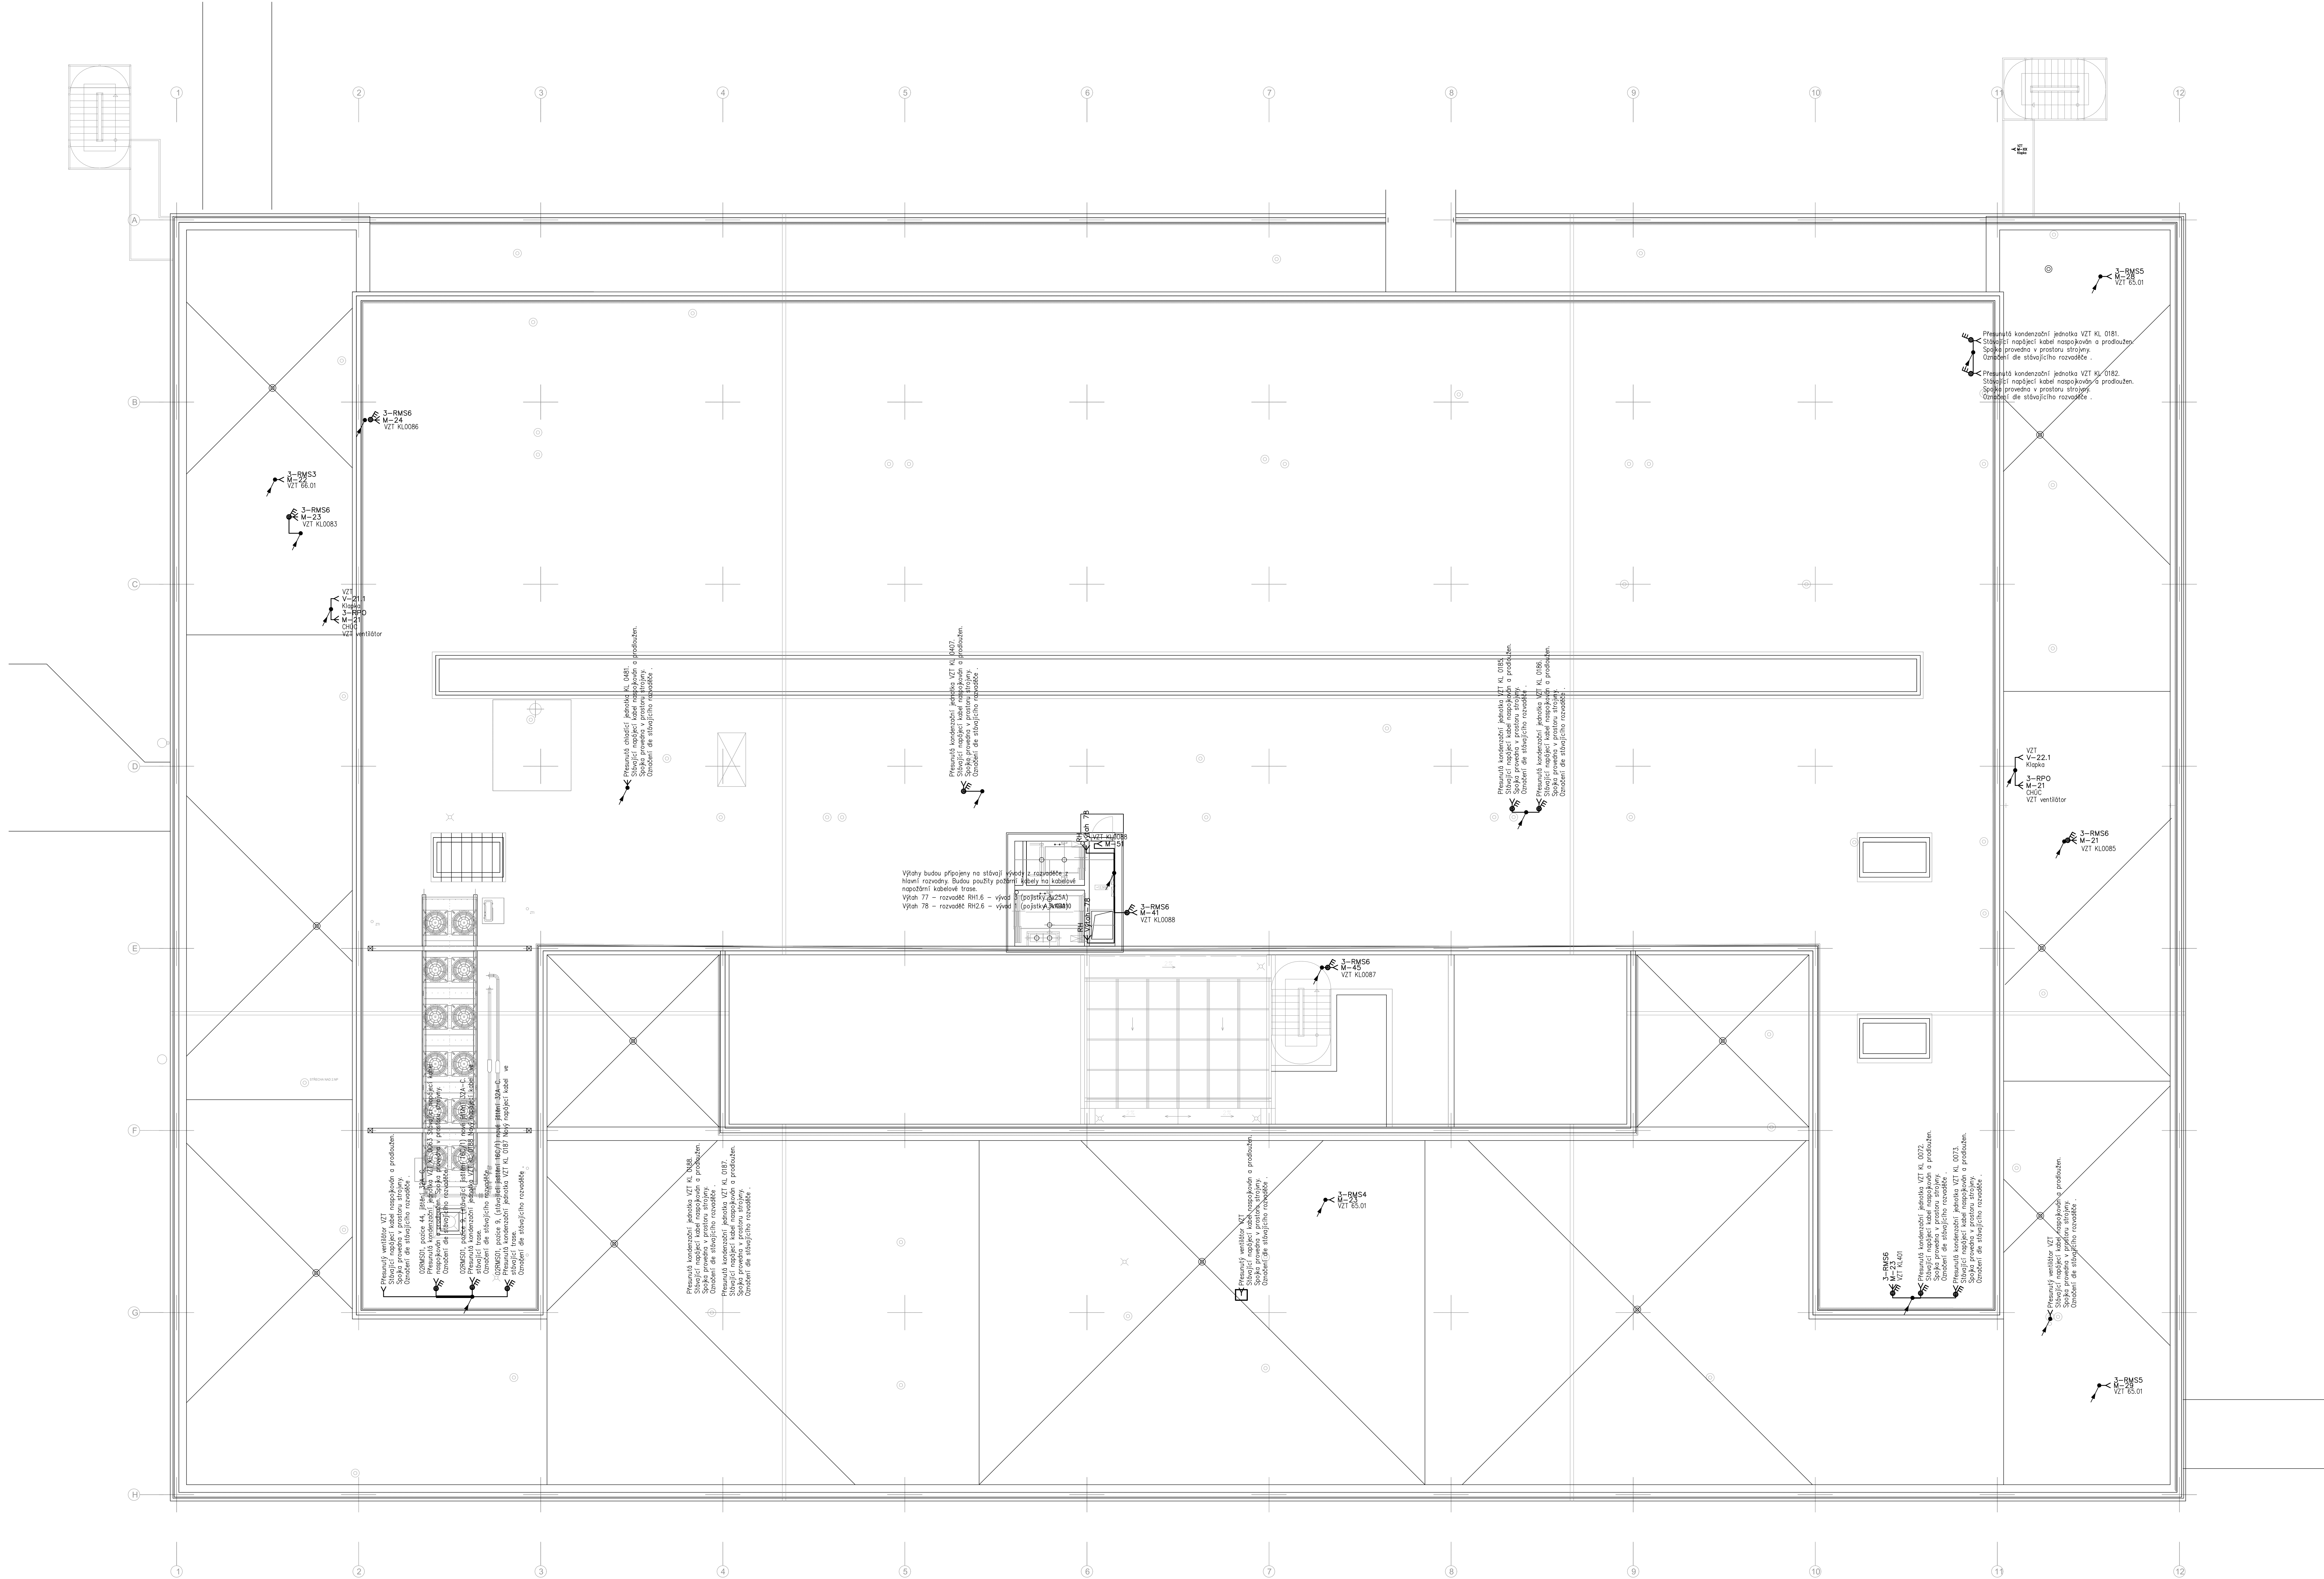

- LEGENDA:
- Místní pospojování
- připojení spotřebiče s pevným příívodem
- SPINAČ DOMOVNÍ ZAPUŠTĚNÝ RÁZENÍ 1, 5, 6, 7
- SPINAČ DOMOVNÍ NÁSTĚNNÝ IP44 RÁZENÍ 1, 5, 6
- SPINAČ DOMOVNÍ ZAPUŠTĚNÝ RÁZENÍ 1/0Ss
- SPINAČ DOMOVNÍ ZAPUŠTĚNÝ RÁZENÍ 1/0
- ZÁSUVKY DOMOVNÍ NÁSTĚNNÉ IP44
- ZÁSUVKY DOMOVNÍ ZAPUŠTĚNÉ IP44
- ZÁSUVKY DOMOVNÍ ZAPUŠTĚNÉ
- DVOJNÁSOBNÁ ZÁSUVKA DOMOVNÍ ZAPUŠTĚNÁ – BILÁ
- DVOJNÁSOBNÁ ZÁSUVKA DOMOVNÍ ZAPUŠTĚNÁ – HNĚDÁ
- DVOJNÁSOBNÁ ZÁSUVKA DOMOVNÍ ZAPUŠTĚNÁ – HNĚDÁ
- » PŘEPĚTOVÁ OCHRANA
- DVOJNÁSOBNÁ ZÁSUVKA DOMOVNÍ ZAPUŠTĚNÁ – ČERVENÁ

NA VŠECH ZÁSUVKÁCH MUSÍ BYT POIS OBVOU S POŘADOVÝM ČÍSLEM

NA PEVNĚ PŘIPOJENÝCH ZAŘÍZENÍCH MUSÍ BYT POPSÁN OBVOU A ROZVÁDEČ

POPIS SVÍTIDEL

(A1) TYP SVÍTIDLA PODLE LEGENDY SVÍTIDEL

(A1) SVÍTIDLO LED VESTAVNÉ, PŘÍSAZENÉ

ROZMĚR ZNAČKY NEODPOVÍDÁ SKUTEČNÉ VELIKOSTI SVÍTIDLA

POPIS SVÍTIDEL

..... PAČKA SPINAČE

..... TYP SVÍTIDLA PODLE LEGENDY SVÍTIDEL

..... OBVOU V ROZVÁDEČI

DOPORUČENÁ VÝŠKA SPINAČŮ +1,3 m

PŘI MONTÁŽI SVÍTIDEL A SPINAČŮ NUTNO DODRŽET USTANOVENÍ NOREM

ČSN 33 2000–7–701 ed.2, ČSN 33 2130 ed.3

POŽÁRNÍ ŽLAB R60–P ROZMĚRY 300/60

DŘATĚNÝ ŽLAB ROZMĚRY 300/60

ROZVÁDEČ, ZÁSUVKOVÁ SKŘÍŇ

PARAPETNÍ KANÁL ROZMĚRY 170x70

ROZVODNÁ SOUSTAVA

3 PEN AC 400 V / TN–C

3 NPE AC 400 V / TN–S, NPE AC 230 V/TN–S

OCHRANA PŘED ÚRAZENÍ ELEKTROU PROUDEM

(ZÁKLADNÍ OCHRANA, OCHRANA PŘI PORUŠĚ)

DLE ČSN EN 61140

OCHRANNÉ OPATŘENÍ DLE ČSN 332000–4–41 ed. 3

AUTOMATICKÉ ODPOJENÍ OD ZEMĚ

DVOJTÁ NEBO ZESÍLENÁ IZOLACE

INSTALACE VE ZVLÁŠTNÍCH PŘÍPÁDECH

HORLAVÉ POKRYTÍ DLE ČSN 33 2312 ed.2

UKVĚRNÝ, SPRCHY DLE ČSN 332000–7–701 Ed.2

±0.000 = 263,200 m n.m.

Revize	Vypracoval	Popis revize	Datum

 PROJEKTOVÁNÍ ZDRAVOTNICKÉ VÝSTAVBY		Hlavní inženýr projektu: ING. LUDĚK TOMER Vedoucí projektant zakázky: ING. JAN KOCHANĚK	 FAKULTNÍ NEMOCNICE OLOMOUC
Profese: ELE	Zpracovatel dlu: SUBTECH s.r.o. Svoboda 633/2, 41200 Bno Tel: +420 739 003 307 E-mail: novotny@subtech.cz	Autizace:	
Odpovědný projektant: ING. JAN NOVOTNÝ	Vypracoval: ING. JAN NOVOTNÝ	Kontroloval: ING. PETR LAVIČKA	Zakázkové číslo: 06-2020 Datum: 30.6.2022 Stupeň: DPS Formát: A4 Měřítko: 1:100 Číslo výkresu: D.1.01.4c-135
Objekt: BUDOVA A - NÁSTAVBA Obsah: SILNOPROUDÉ ROZVODY- STŘECHA			