


Trasa vedení potrubí v nepřístupných místech odhadnuta

A_B 103...

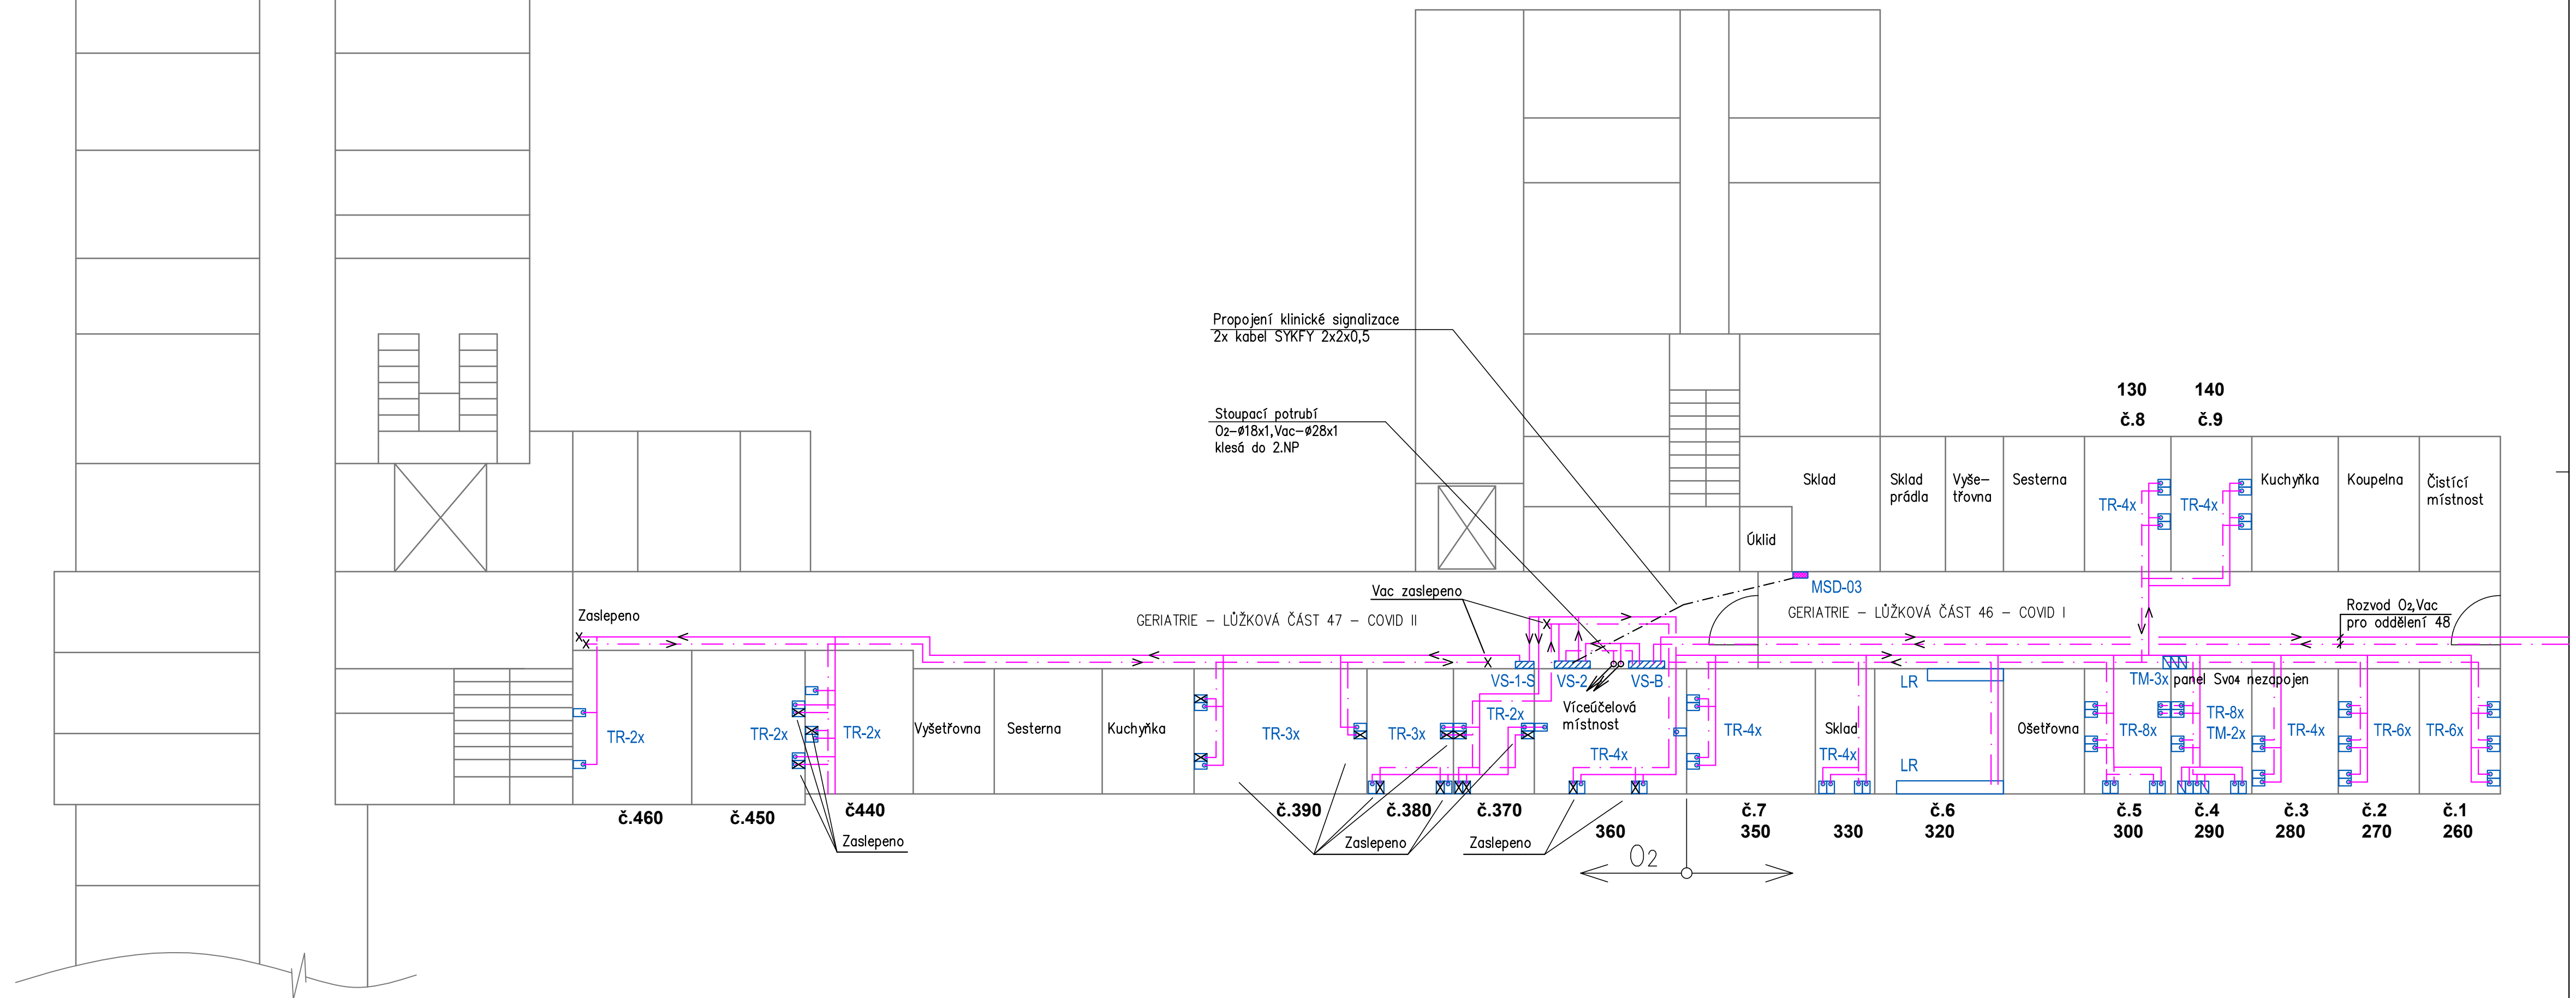

LEGENDA:

- | | |
|-------|---|
| _____ | Potrubní rozvod kyslíku (O ₂) |
| _____ | Potrubní rozvod vakua (Vac) |
| _____ | Potrubní rozvod stlačeného vzduchu pro dýchání 0,4 MPa (SV04) – Nepřipojen – ukončen ve stěně |
| _____ | Propojovací kabel klinické signalizace |

- | | |
|--------|---|
| VS-B | Ventilová skříň 1xKK1/2", 1x KK3/4" pro oddělení 48 |
| VS-2 | Ventilová skříň pro 2 plyny pro oddělení 46 – KOVID I |
| VS-1-S | Ventilová skříň pro 1 plyn s klinikou signalizací pro oddělení KOVID II |
| MSD-03 | Signalizační panel klinického nouzového alarmu |
| TR | Terminální nástěnná jednotka s rychlospojkou |
| TM | Terminální nástěnná jednotka s manometrem |

- | | |
|---|-------------------|
|  | Klesání, stoupání |
| > | Směr průtoku |
| x | Zaslepeno |
|  | Uzavírací ventil |

POZNÁMKA:

- Potrubí při průchodu zdmi, příčkami a stropem opatřeno ocelovou chráničkou s nehořlavou ucpávkou.
- Potrubí v chodbě vedeno po stěnách, v pokojích pod omítkou.

		Dräger Medical s.r.o. Na Vyšehradě 1098, 572 01 Polička, Česká republika Tel.: +420 468 001 383 E-mail: projekte@draeger.com		Č. PARÉ:
ODPOVĚDNÝ PROJEKTANT: ING.JAN BILOŠ		VYPRACOVAL: RADOMÍR ŠEVČÍK		KONTROLOVAL: MARTIN PLETICHA
STAVBA, OBJEKT: Fakultní nemocnice Olomouc I.P.Pavlova 6 Geriatrie		STUPĚŇ P.D.: DSPS FORMÁT A4: 06 A4		MĚŘÍTKO: —
VÝKRES: Půdorys 3.NP - dispozice rozvodů		DATUM: 10/2020		Č. VÝKRESU:
INVESTOR: FN Olomouc, I.P.Pavlova 6		Č. ZAKÁZKY: 200166		ÍČO: 26700760
				03