
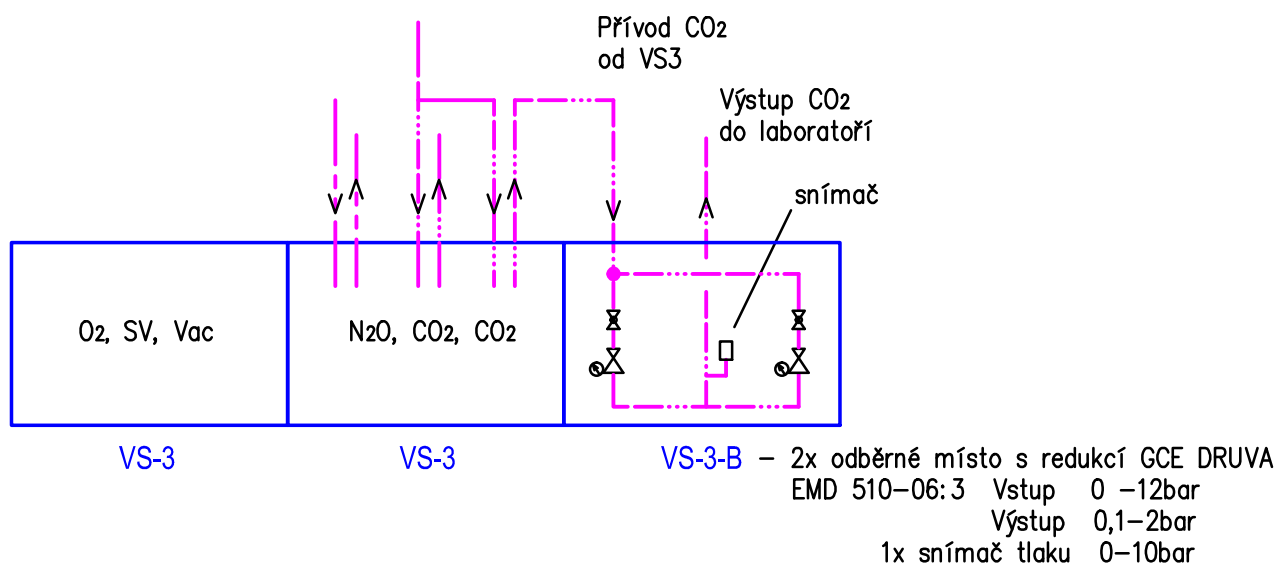


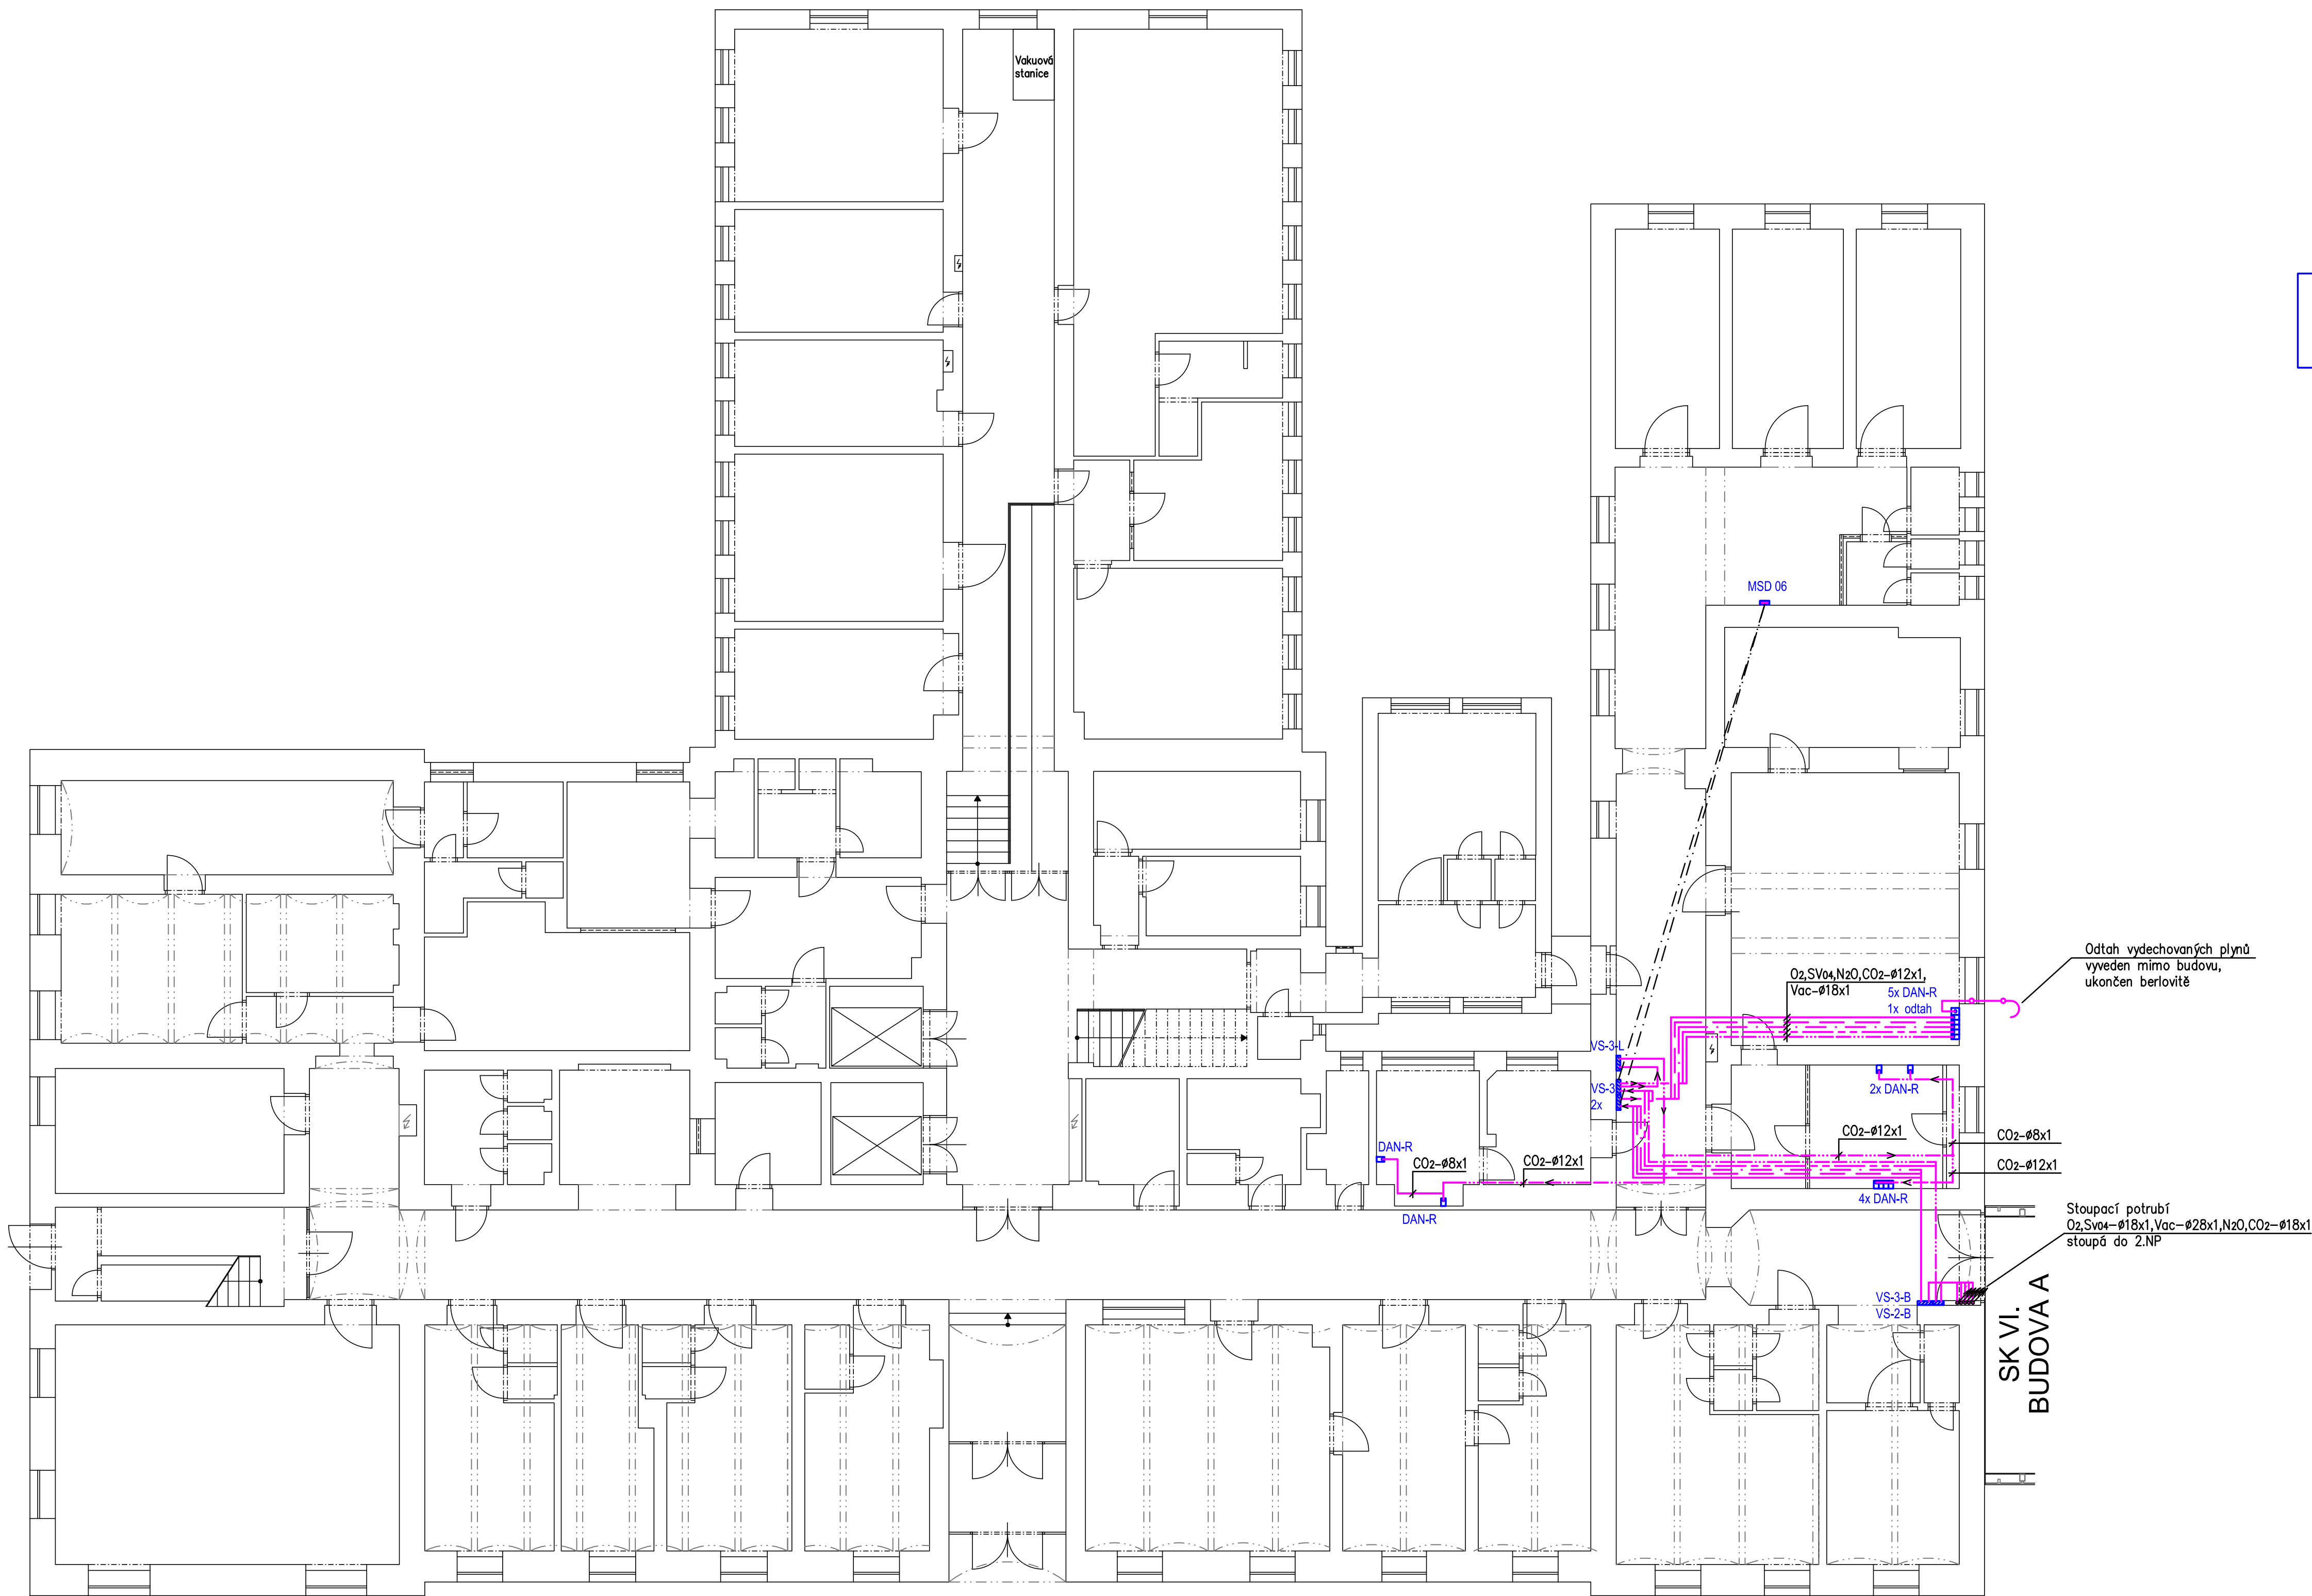

LEGENDA:

- Potrubní rozvod kyslíku (O_2)
 - Potrubní rozvod vakua (Vac)
 - Potrubní rozvod stlačeného vzduchu pro dýchání 0,4 MPa (SVo_2)
 - Potrubní rozvod oxidu dusného (N_2O)
 - Potrubní rozvod oxidu uhličitého (CO_2)
 - Odťah vydechovaných plynů (OVp)
 - Propojení klinické signalizace
- VS-3 Ventilová skříň pro 3 plyny
VS-2-B Ventilová skříň bez židel pro 2 plyny
VS-3-B Ventilová skříň bez židel pro 3 plyny
VS-3-L Odběrné místo s redukcí GCE
MSD 06 Signalizační panel klinického nouzového alarmu
DAN-R Terminální nástěnná jednotka s rychlospojkou
- Směr průtoku
Uzavírací ventil
Redukční ventil
Snímač
Klesání, stoupání

POZNÁMKA:

- Potrubí při průchodu zdmi, příčkami a stropem opatřeno ocelovou chráničkou s nehořlavou ucpávkou.

Damsevsky spol. s r.o., Hlavenecova 987, 572 01 Políčka stroje, rozvody a čistění plynů - výroba a realizace		Č. PARÉ:
ODPOVĚDNÝ PROJEKTANT: ING. JAN BILGŠ	VYPRACOVAL: R. Ševčík	KONTROLOVAL: M. Pieticha
STAVBA: OBJEKT: FAKULTNÍ NEMOCNICE OLOMOUČ Rozvody medicínských plynů		STRUŽKA: DŠPS FORMÁT A4: 08 A4 DATA: 02/2013 Č. VÝKRESU: 1
VÝKRES: Pavilon C, Centrum asistované reprodukce (CAR) - 1.NP	INVESTOR: FN Olomouc, I.P. Pavlova 6	Č. ZAKÁZKY: 13000014 12001117