
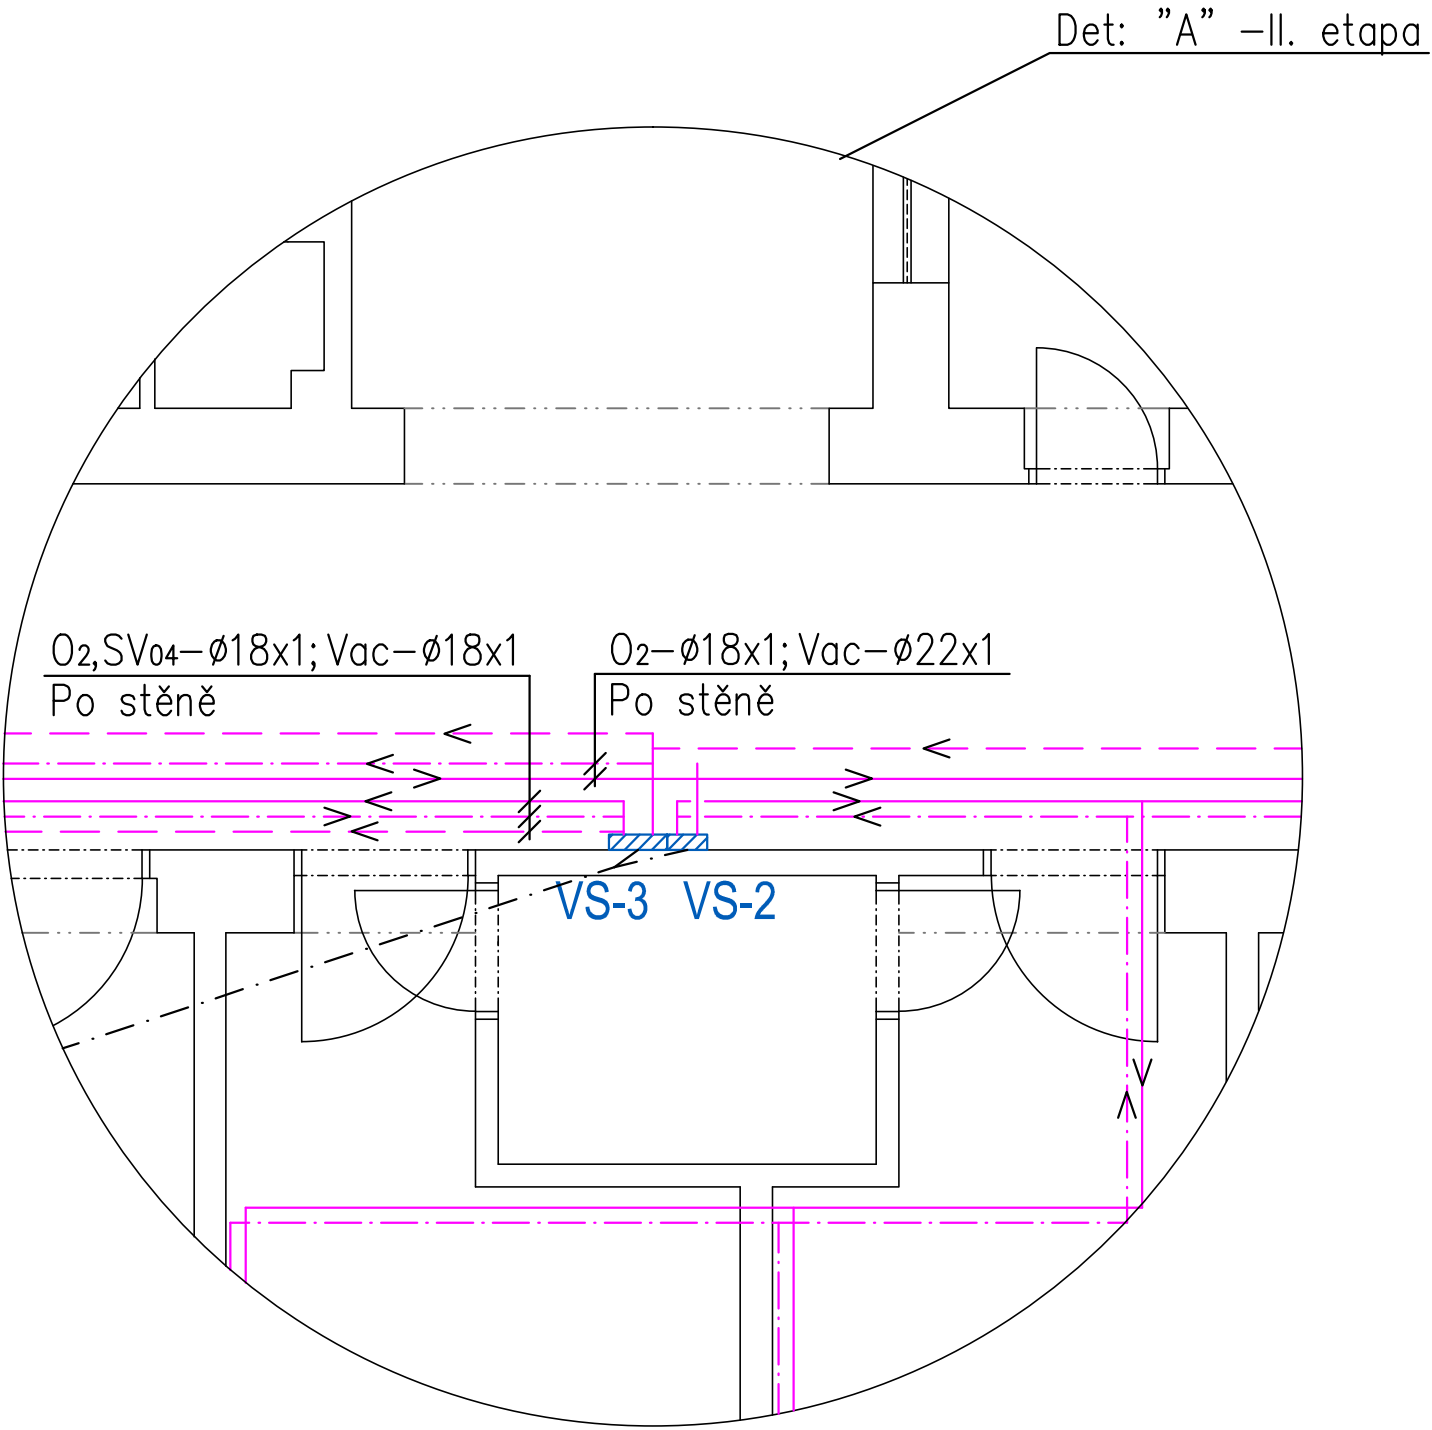


Trasa vedení potrubí v nepřístupných úsecích odhadnuta

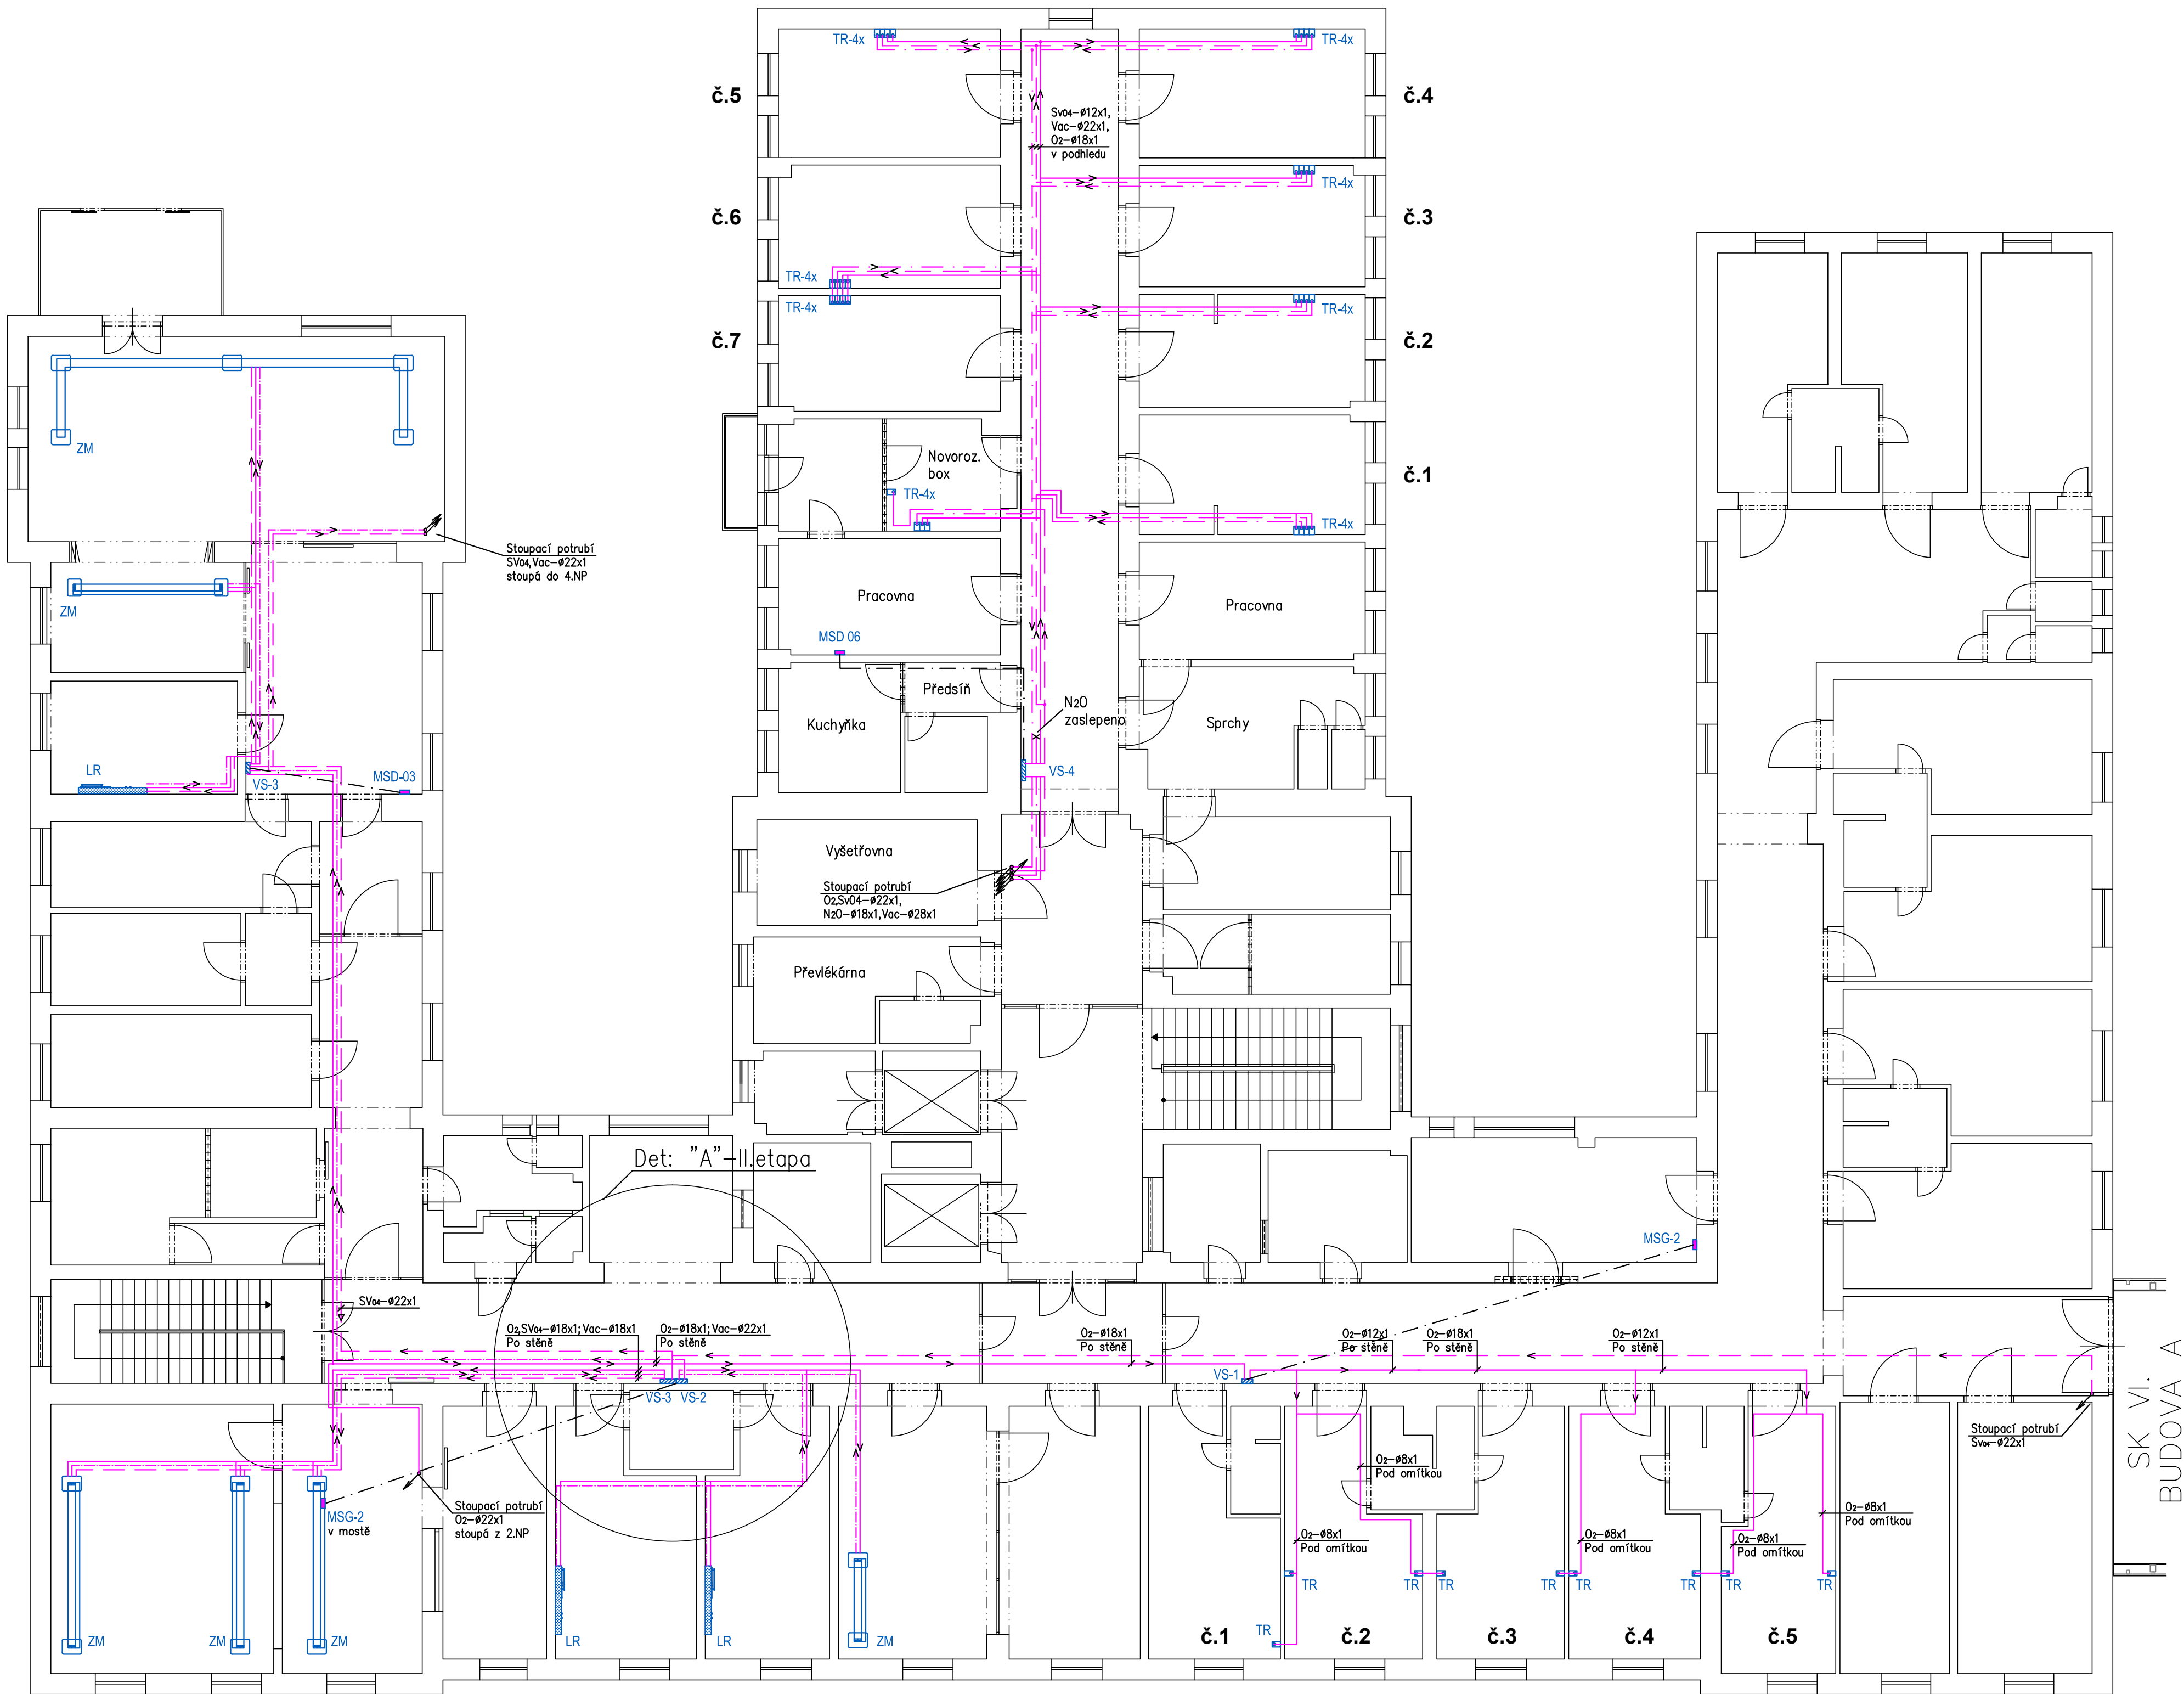

LEGENDA:

- Potrubní rozvod kyslíku (O₂)
- Potrubní rozvod vakua (Vac)
- Potrubní rozvod stlačeného vzduchu pro dýchání 0,4 MPa (SVa)
- Potrubní rozvod oxidu dusího (NaO)
- Propojení klinické signalizace
- VS-X Ventilové skříň (X-počet plynů)
- TR Terminální nástěnná jednotka s rychlospojkou
- MSG-X Signalizační panel klinického nouzového alarmu (X-počet snímaných plynů)
- MSG-X Signalizační panel klinického nouzového alarmu (X-počet snímaných plynů)
- LR Lůžková rampa
- ZM Zdrojový most
- Klesání, stoupání
- Uzavírací ventil
- Směr průtoku

POZNÁMKA:

- Potrubí při průchodu zdmi, plítkami a stropem spojeno ocelovou chráničkou.
- Rozvodné potrubí v místnostech k odběrovým místům klesá pod omítkou.
- Vývody plynu pro TR vyvedeny ze zdi ve výšce 1200 mm nad žištou podlahou.
- Uzavírací armatury osazeny do ventillové skříně s dvířky cca 1700 mm nad podlahou. Doporučená výška spodní hrany ventillové skříně je 1400 mm nad podlahou.

Dräger		Dräger Medical s.r.o. Na Vyšehradě 1098, 572 01 Polička, Česká republika Tel.: +420 468 001 383 E-mail: projekce@draeger.com	Č. PARE:
ODPOVĚDNÝ PROJEKTANT:	ING. JAN BILŮŠ	VYPRACOVAL:	RADOMÍR ŠEVČÍK
KONTROLOVAL:	MARTIN PLETICHA		
STAVBA, OBJEKT:	Fakultní nemocnice Olomouc I.P. Pavlova 185/6, 779 00 Olomouc Pavilon C, Gynekologické oddělení	STUPĚŇ P.D.:	DSPS
VÝKRES:	Půdorys 3.NP - dispozice rozvodů	FORMÁT A4:	08 A4
INVESTOR:	FN Olomouc, I.P. Pavlova 185/6	Č. ZAKÁZKY:	200079 190172
		Č. VÝKRESU:	03
		DATUM:	06/2020
		Č. VÝKRESU:	03