
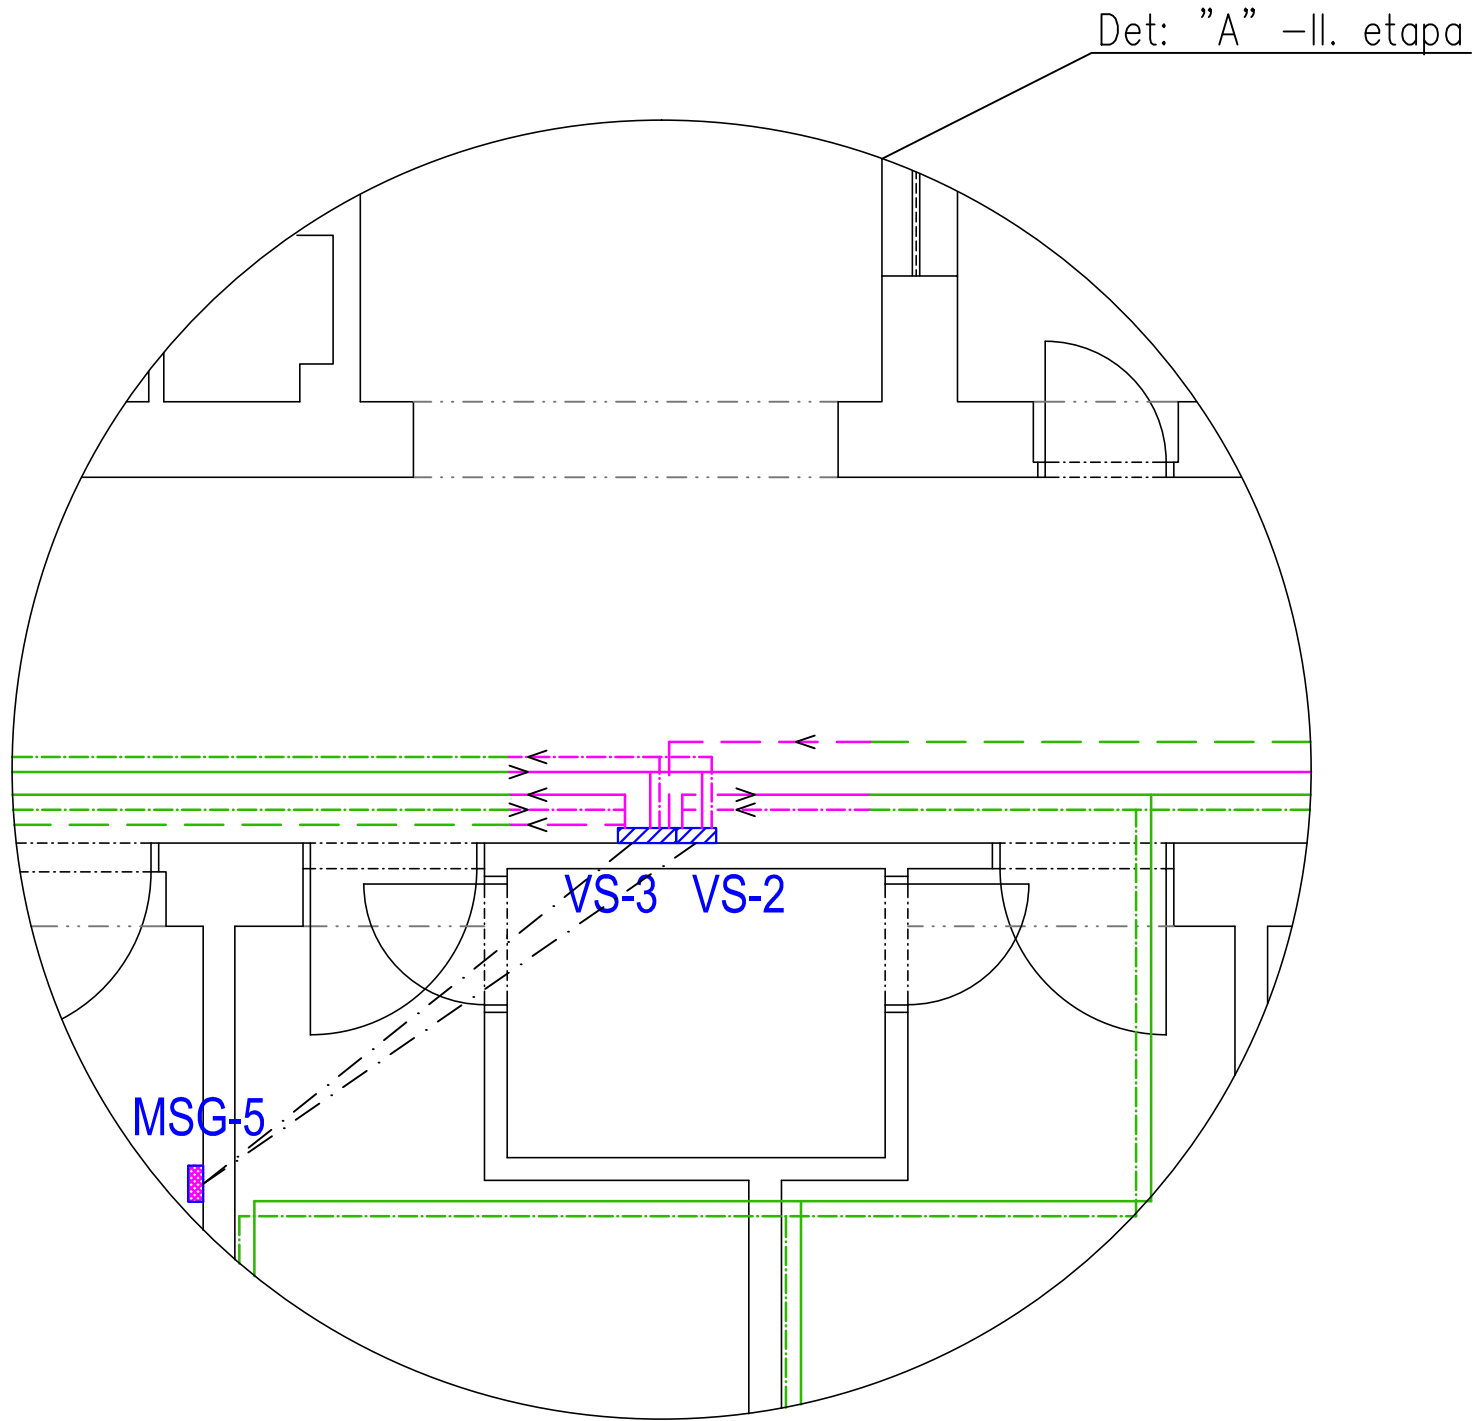


Trasa vedení potrubí v nepřístupných úsecích odhadnuta

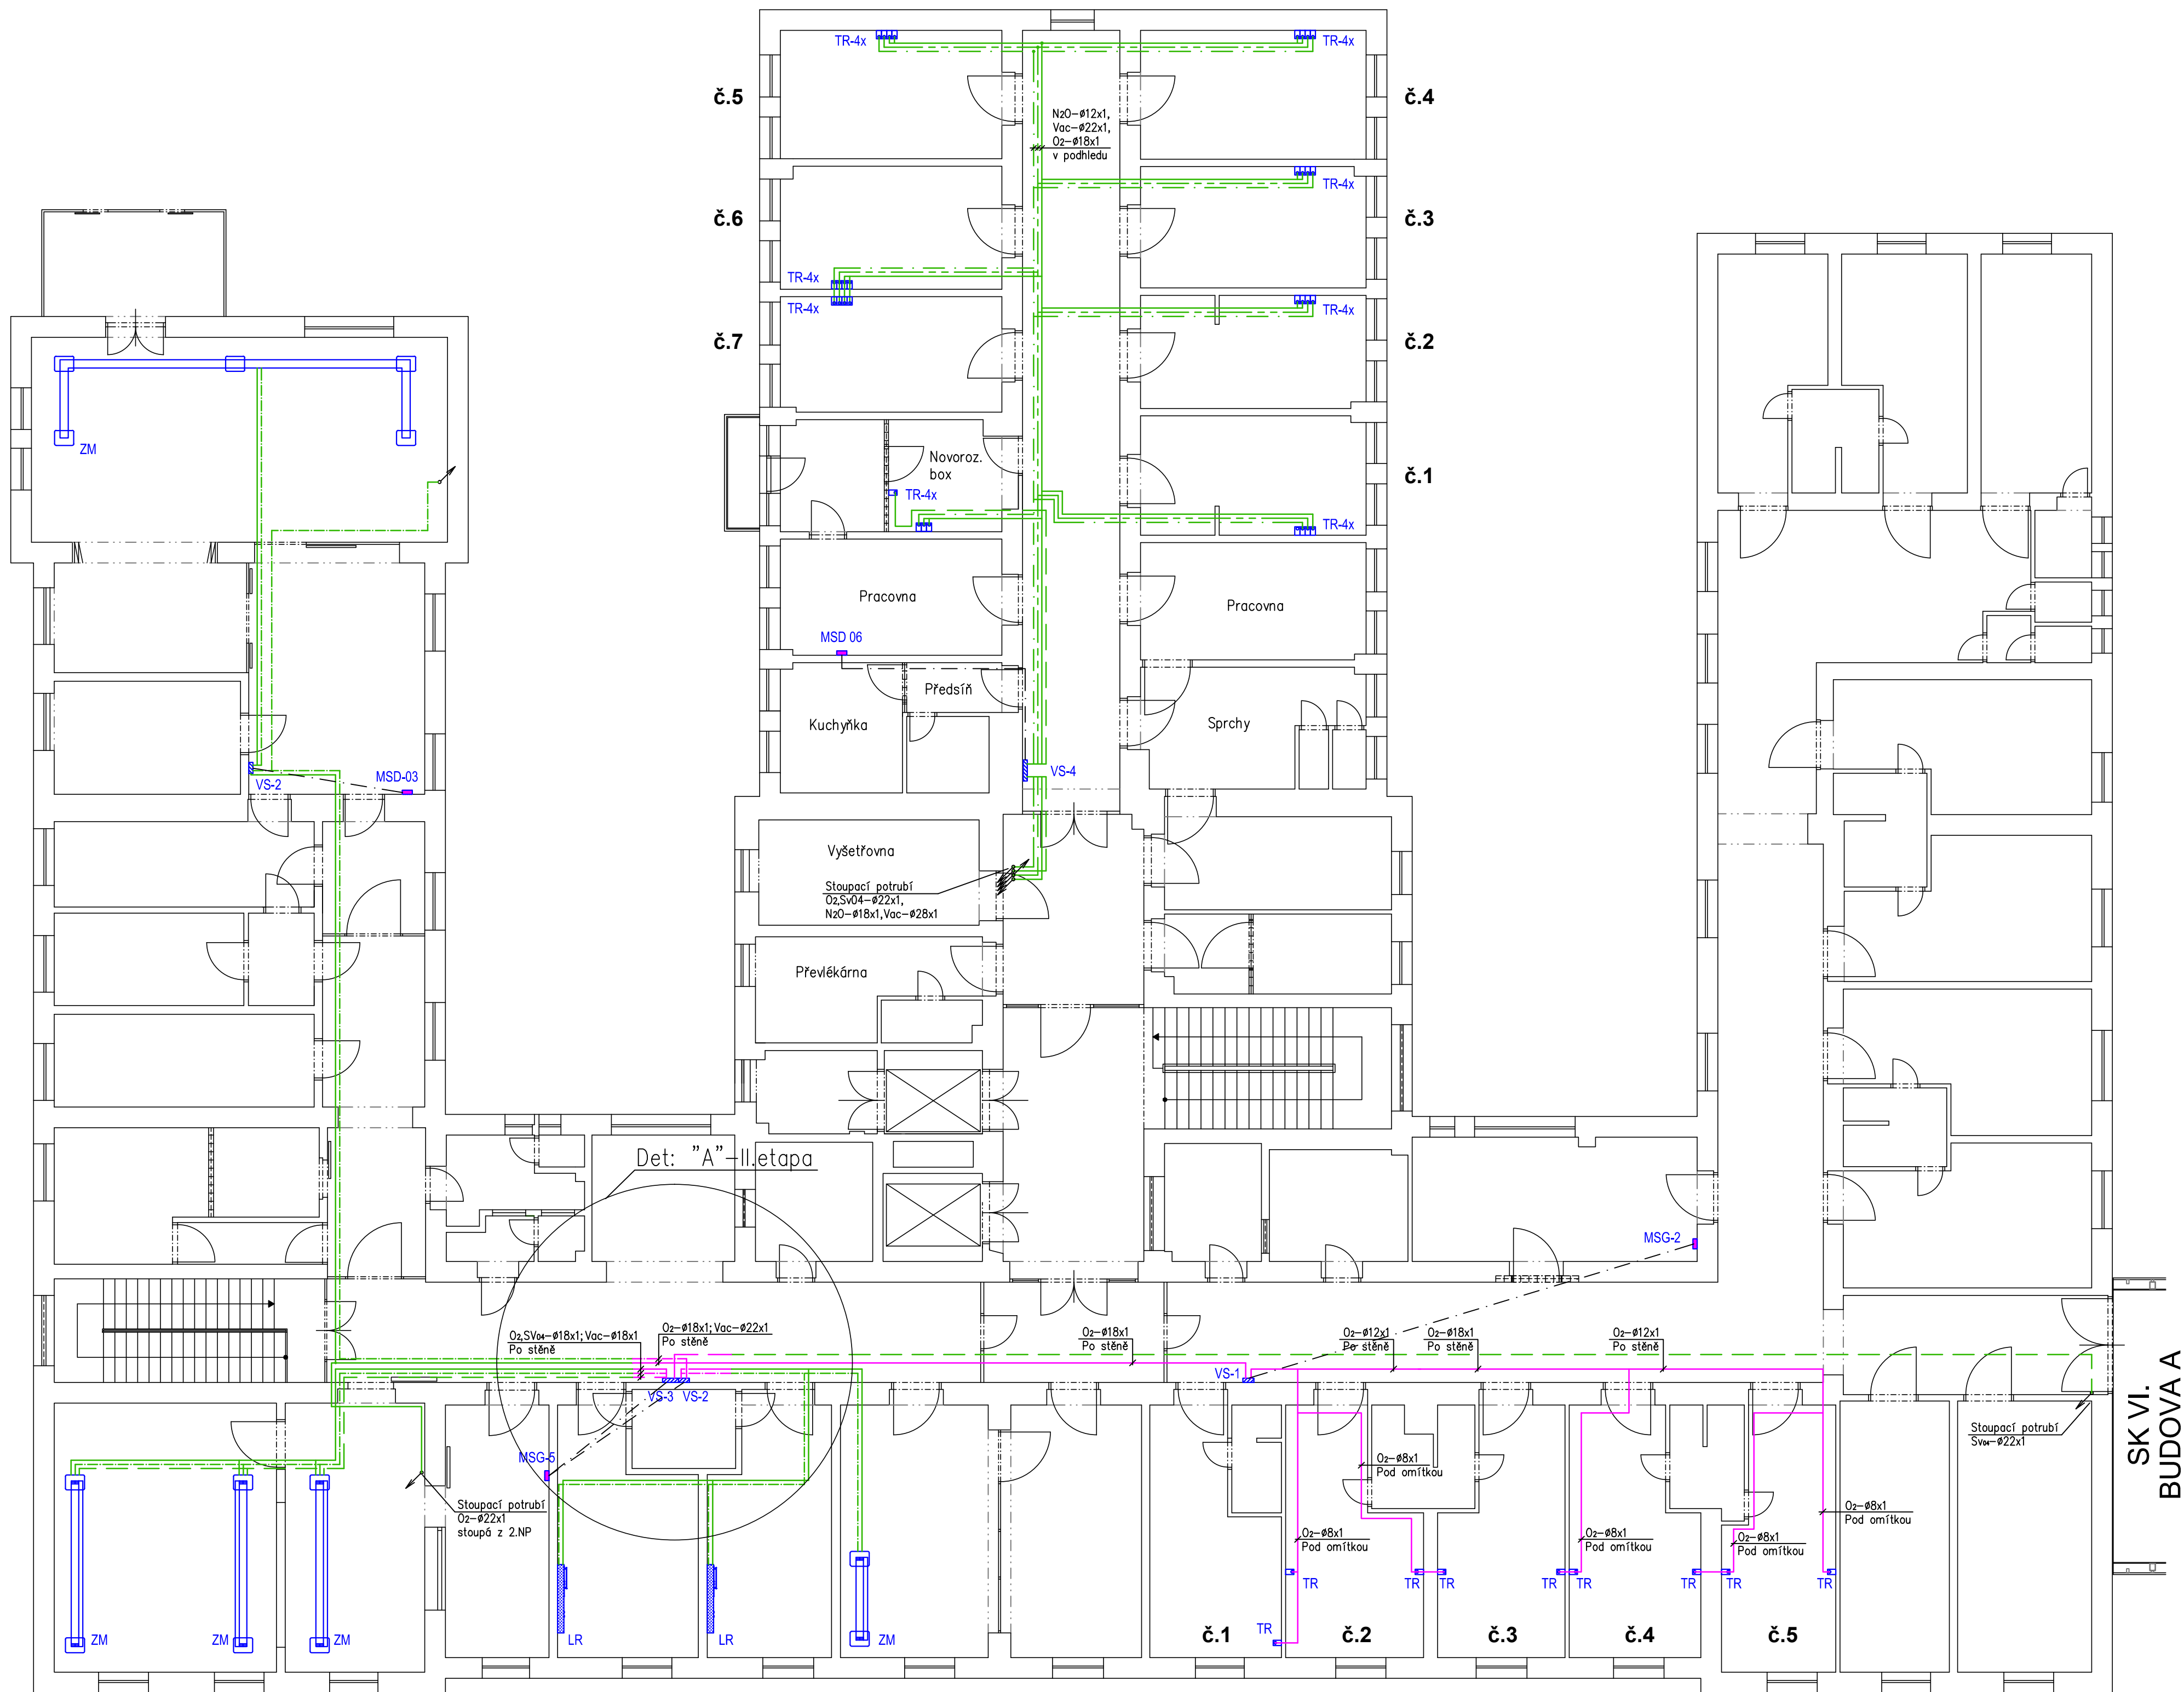

- LEGENDA:**
- Potrubní rozvod - STÁVAJÍCÍ
 - Potrubní rozvod kyslíku (O₂)
 - Potrubní rozvod vakua (Vac)
 - Potrubní rozvod stlačeného vzduchu pro dýchání 0,4 MPa (SVa)
 - Potrubní rozvod oxidu dusného (N₂O)
 - Potrubní rozvod oxidu uhličitého (CO₂)
 - Odtah vydechovaných plynů (OVF)
 - Propojení klinické signalizace
 - VS-X Ventilová skříň (X-počet plynů)
 - VS-X-B Ventilová skříň-bez židel (X-počet plynů)
 - TR Terminální nástěnná jednotka s rychlospojkou
 - MSD-X Signalizační panel klinického nouzového alarmu (X-počet snímaných plynů)
 - MSG-X Signalizační panel klinického nouzového alarmu (X-počet snímaných plynů)
 - LR Lůžková rampa
 - ZM Zdrojový most
 - Klesání, stoupání
 - Uzavírací ventil
 - Směr proudu
- POZNÁMKA:**
- Potrubí při průchodu zdí, příčkami a stropem opatřeno ocelovou chráničkou.
 - Rozvodné potrubí v místnostech k odběrovým místům klesá pod omítkou.
 - Vývody plynu pro TR vyvedeny ze zdi ve výšce 1200 mm nad čistou podlahou.
 - Uzavírací armatury osazeny do ventilové skříně s dvířky cca 1700 mm nad podlahou. Doporučená výška spodní hrany ventilové skříně je 1400 mm nad podlahou.

Damševský spol. s r.o., Na Vyšehradě 1098, 572 01 Polička		Č. PARÉ:
zdroje, rozvody a čistič plynu - výroba a realizace		
ODPOVĚDNÝ PROJEKTANT: RADOMÍR SEVČÍK	VYPRACOVAL: RADOMÍR SEVČÍK	KONTROLOVAL: MARTIN PLETICHA
STAVBA, OBJEKT: FAKULTNÍ NEMOCNICE OLOMOUC PAVILON C Rozvody medicínských plynů		STUPĚŇ PD: DSPS FORMÁT A4: 08 A4 DATA: 03/2014 Č. VÝKRESU: 03
VÝKRES: Půdorys 3.NP - Gynekologické oddělení - I. etapa	INVESTOR: FN Olomouc, I.P.Pavlova 6	Č. ZAKÁZKY: 130807 KČ: 60109734