


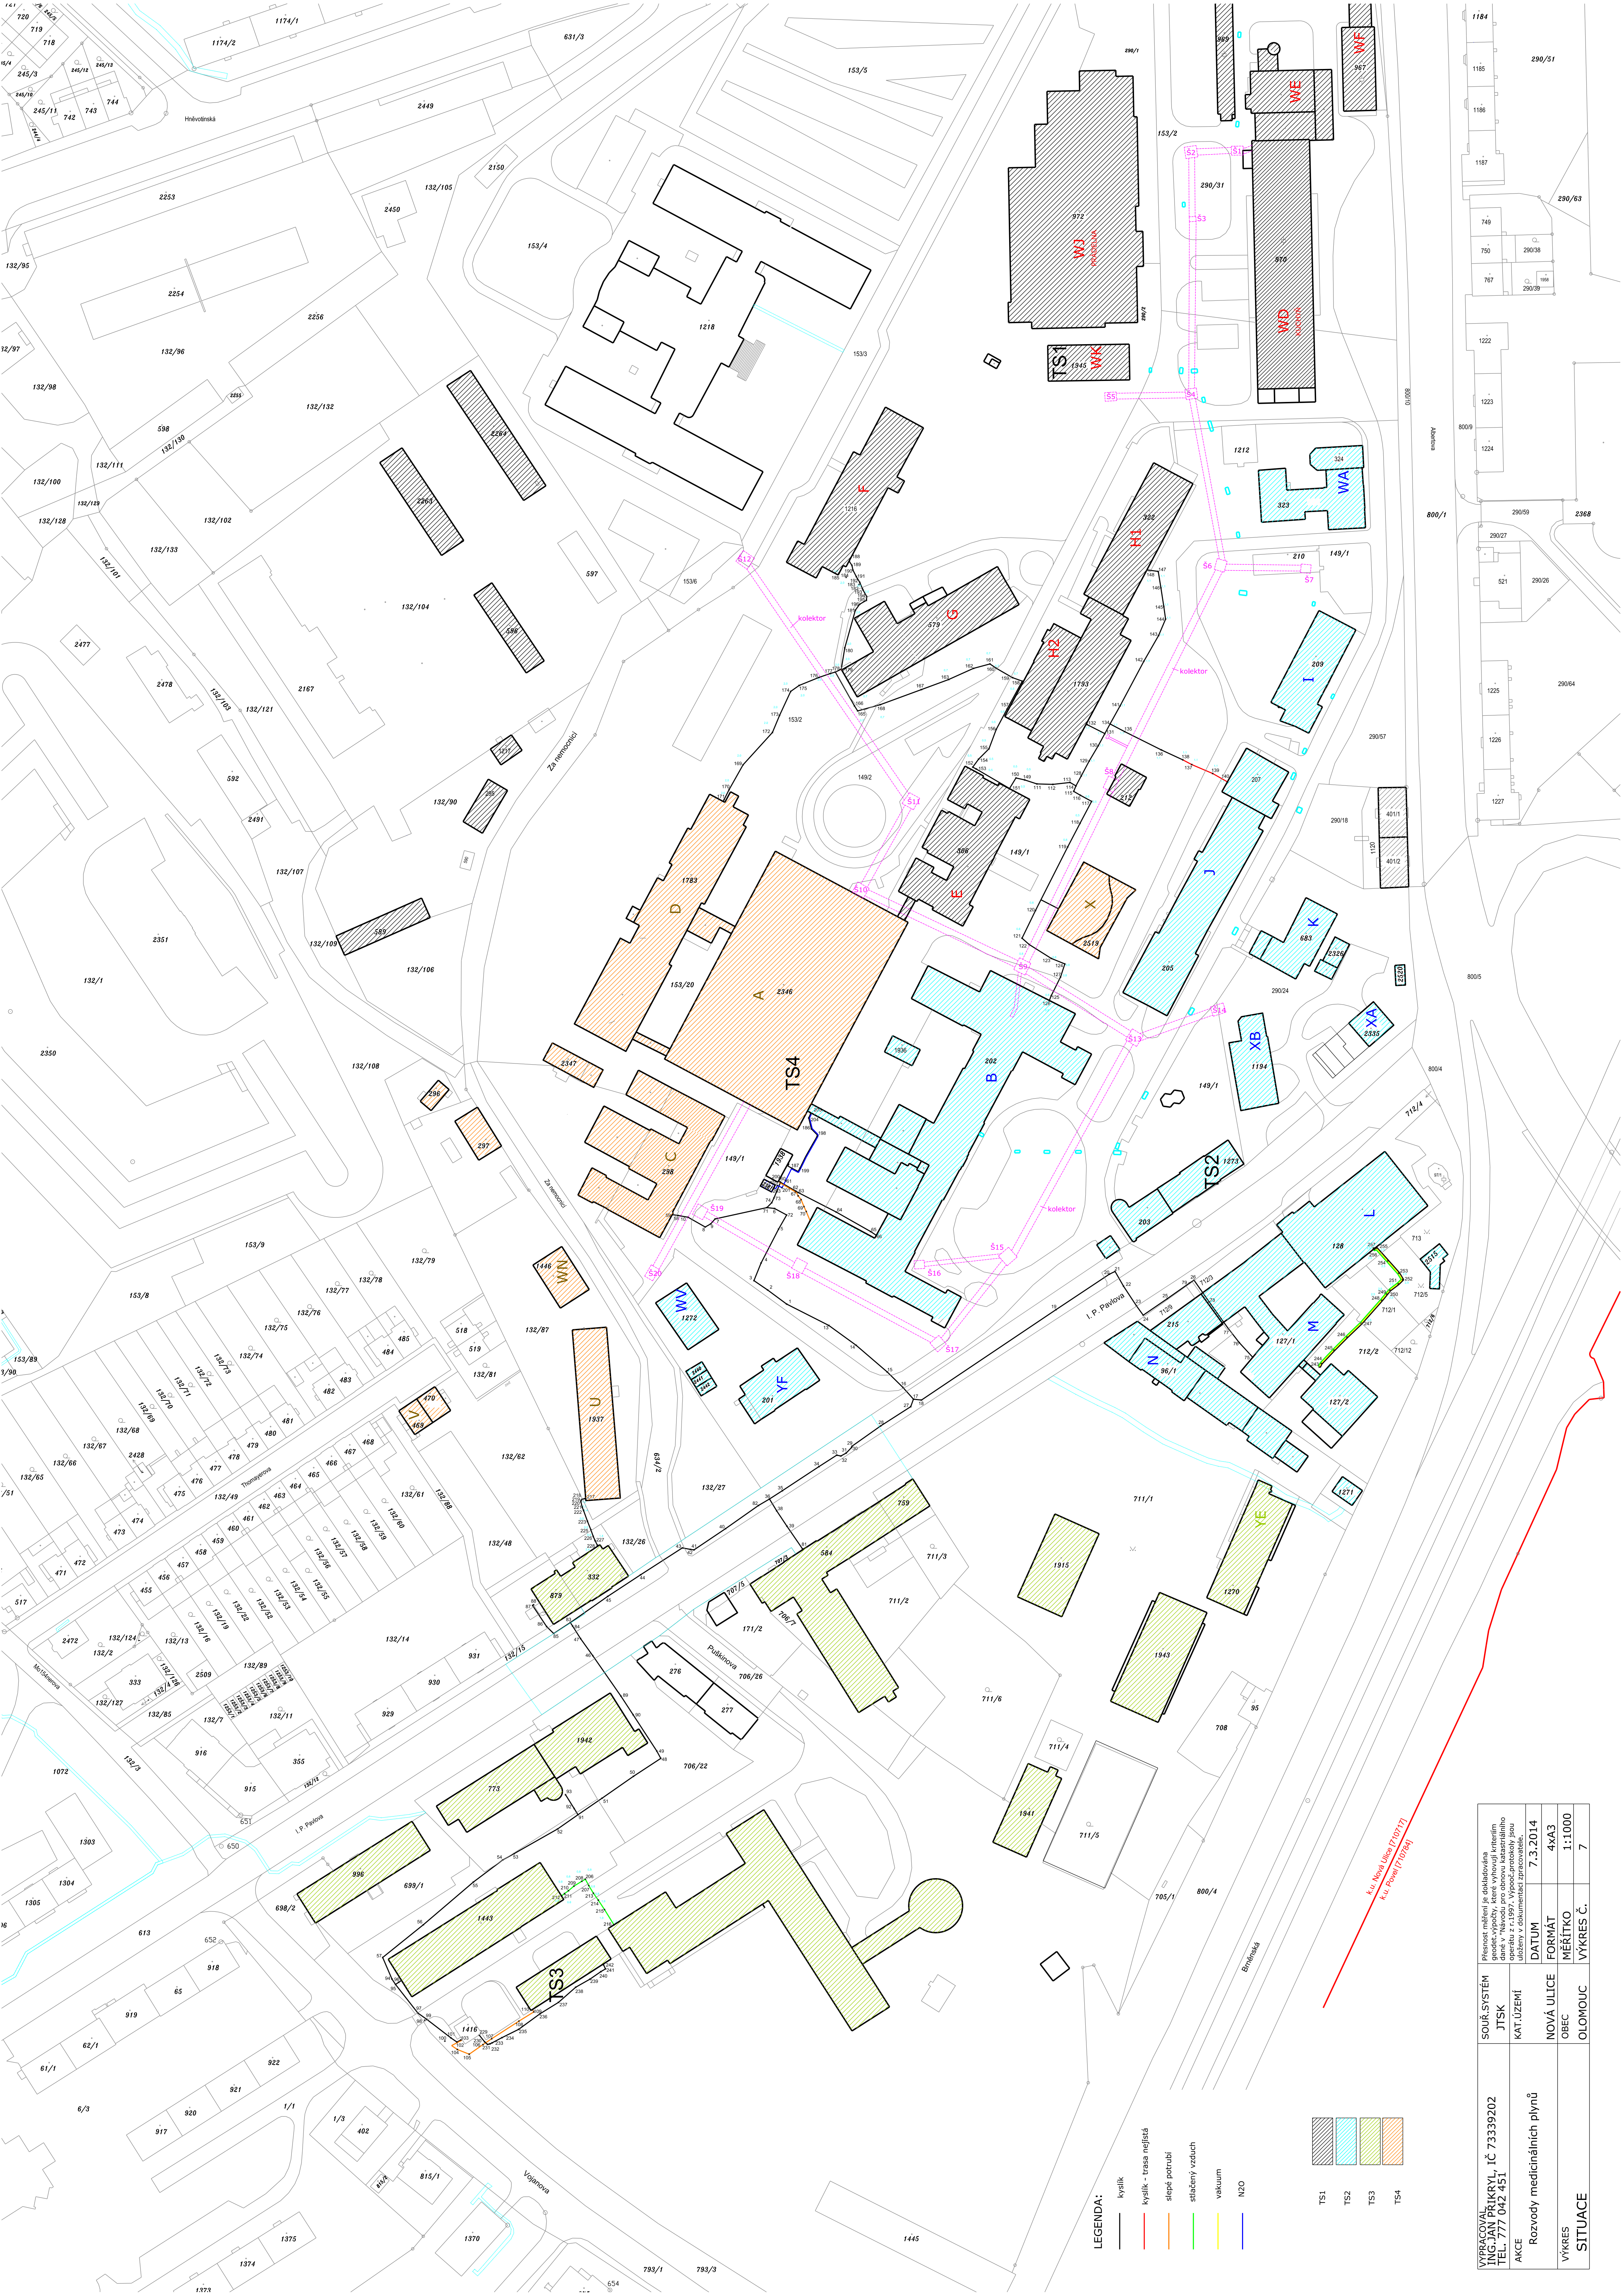

VÝPRACOVÁNÍ VEVL, IČ 73339202		Plněním nejméně je deklarována geodetický výpočet, který vytvoří terénního přehledu z r. 1397. Výpočet protokoly jsou oprávněny v dokumentaci zřízení	
AKCE	Rozvod medicijnálních plynů	KAT: ÚZEMÍ	DATUM 7.3.2014
VÝKRES	NOVÁ ULICE	FORMÁT	4x3
SITUACE	OBEC	MÉRITKO	1:1000
	OLOMOUČ	VÝKRES Č.	7