


1.NADZEMNÍ PODLAŽÍ

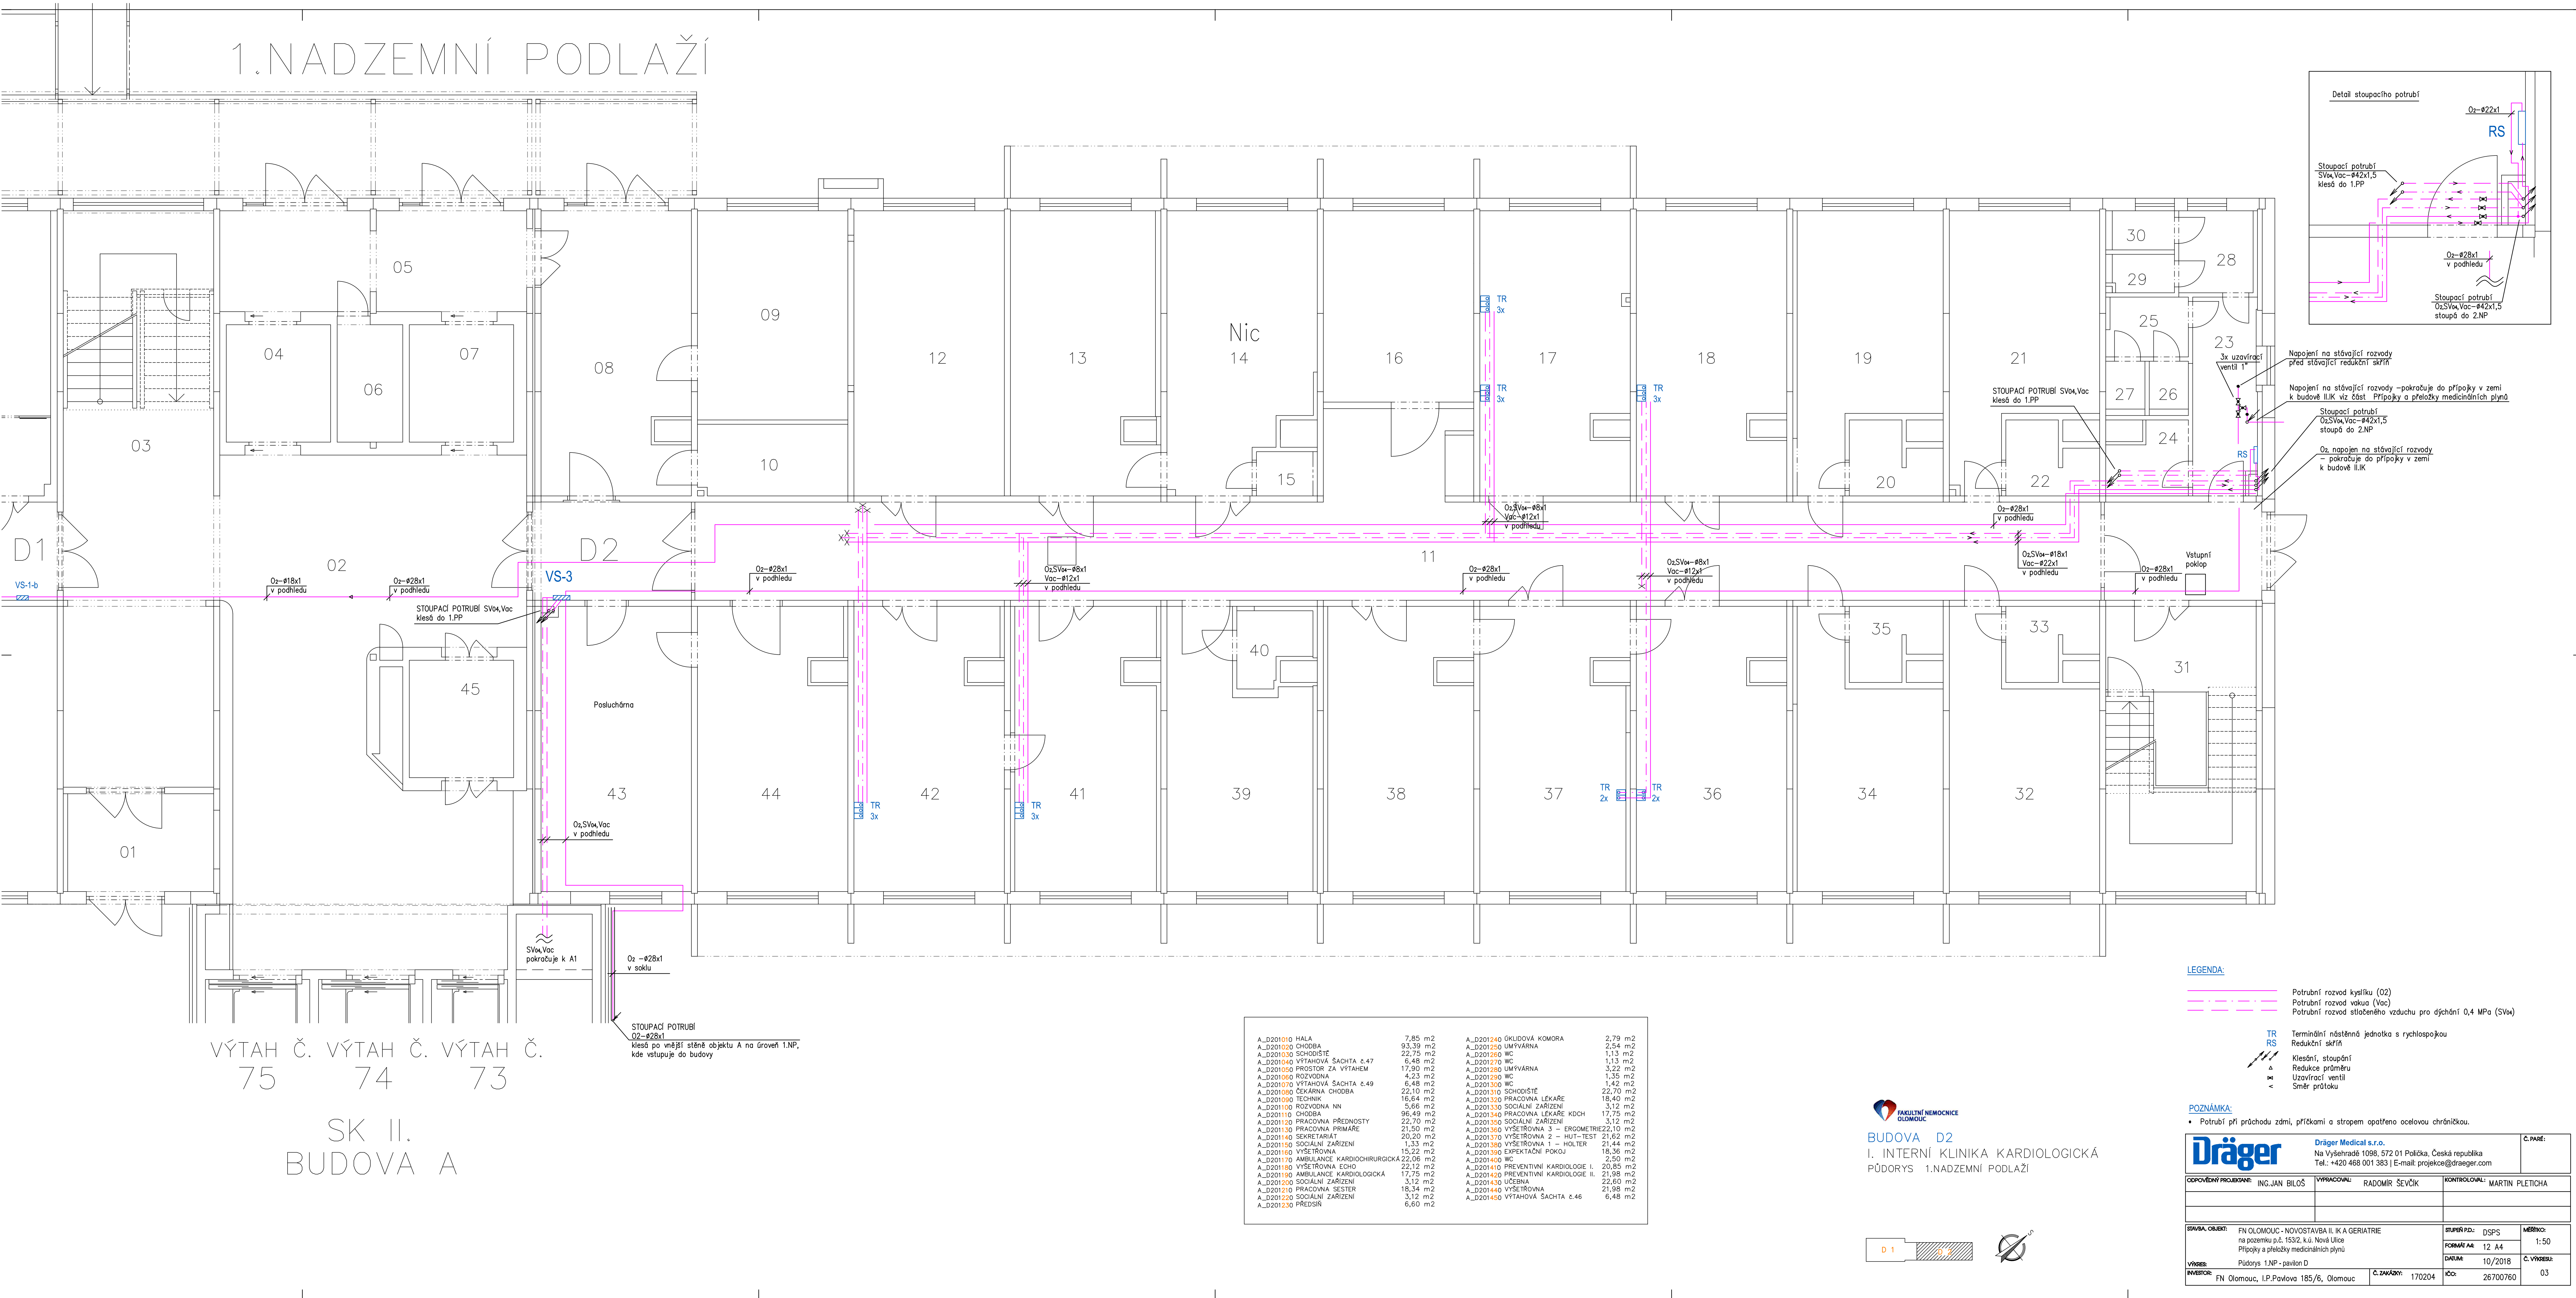

LEGENDA


- Potrubní rozvod kyslíku (O2)
- Potrubní rozvod vakua (Vac)
- Potrubní rozvod stlačeného vzduchu pro dýchání 0,4 MPa (SVa)
- TR
- RS
- Klesání, stoupání
- Redukce průměru
- Uzavírací ventil
- Směr průtoku

POZNÁMKA

- Potrubí při průchodu zdmi, příčkami a stropem opatřeno ocelovou chráničkou.



BUDOVA D2
I. INTERNÍ KLINIKA KARDIOLOGICKÁ
PŮDORYS 1.NADZEMNÍ PODLAŽÍ

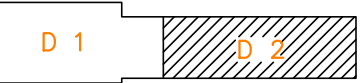

C.PASE:		Dräger Medical s.r.o.	
Na Vyšehradě 1098, 572 01 Políčka, Česká republika		Tel.: +420 468 001 383 E-mail: projekce@draeger.com	
COPPOVÝ PRŮBĚH		VÝKONOVÝ PRŮBĚH	
ING. JAN BILÝ		RADOMÍR ŠEVČEK	
KONTROLOVANÍ		MARTIN PLETICHA	
PÁRA OUBÍ		PÁRA OUBÍ	
FN OLMOUC - NOVOSTAVBA II. K A GERIATRIE		FN OLMOUC - NOVOSTAVBA II. K A GERIATRIE	
na pozemku p.č. 1532, k.ú. Nová Lhota		na pozemku p.č. 1532, k.ú. Nová Lhota	
Připojení a přenosy mediálních plynů		Připojení a přenosy mediálních plynů	
Připojení 1.NP - pavilon D		Připojení 1.NP - pavilon D	
FN Olomouc, I.P. Pavlova 185/6, Olomouc		FN Olomouc, I.P. Pavlova 185/6, Olomouc	
C. ZÁKAZNÍK		C. ZÁKAZNÍK	
170204		170204	
C. VÝKON		C. VÝKON	
26700760		26700760	