


4.NADZEMNÍ PODLAŽÍ

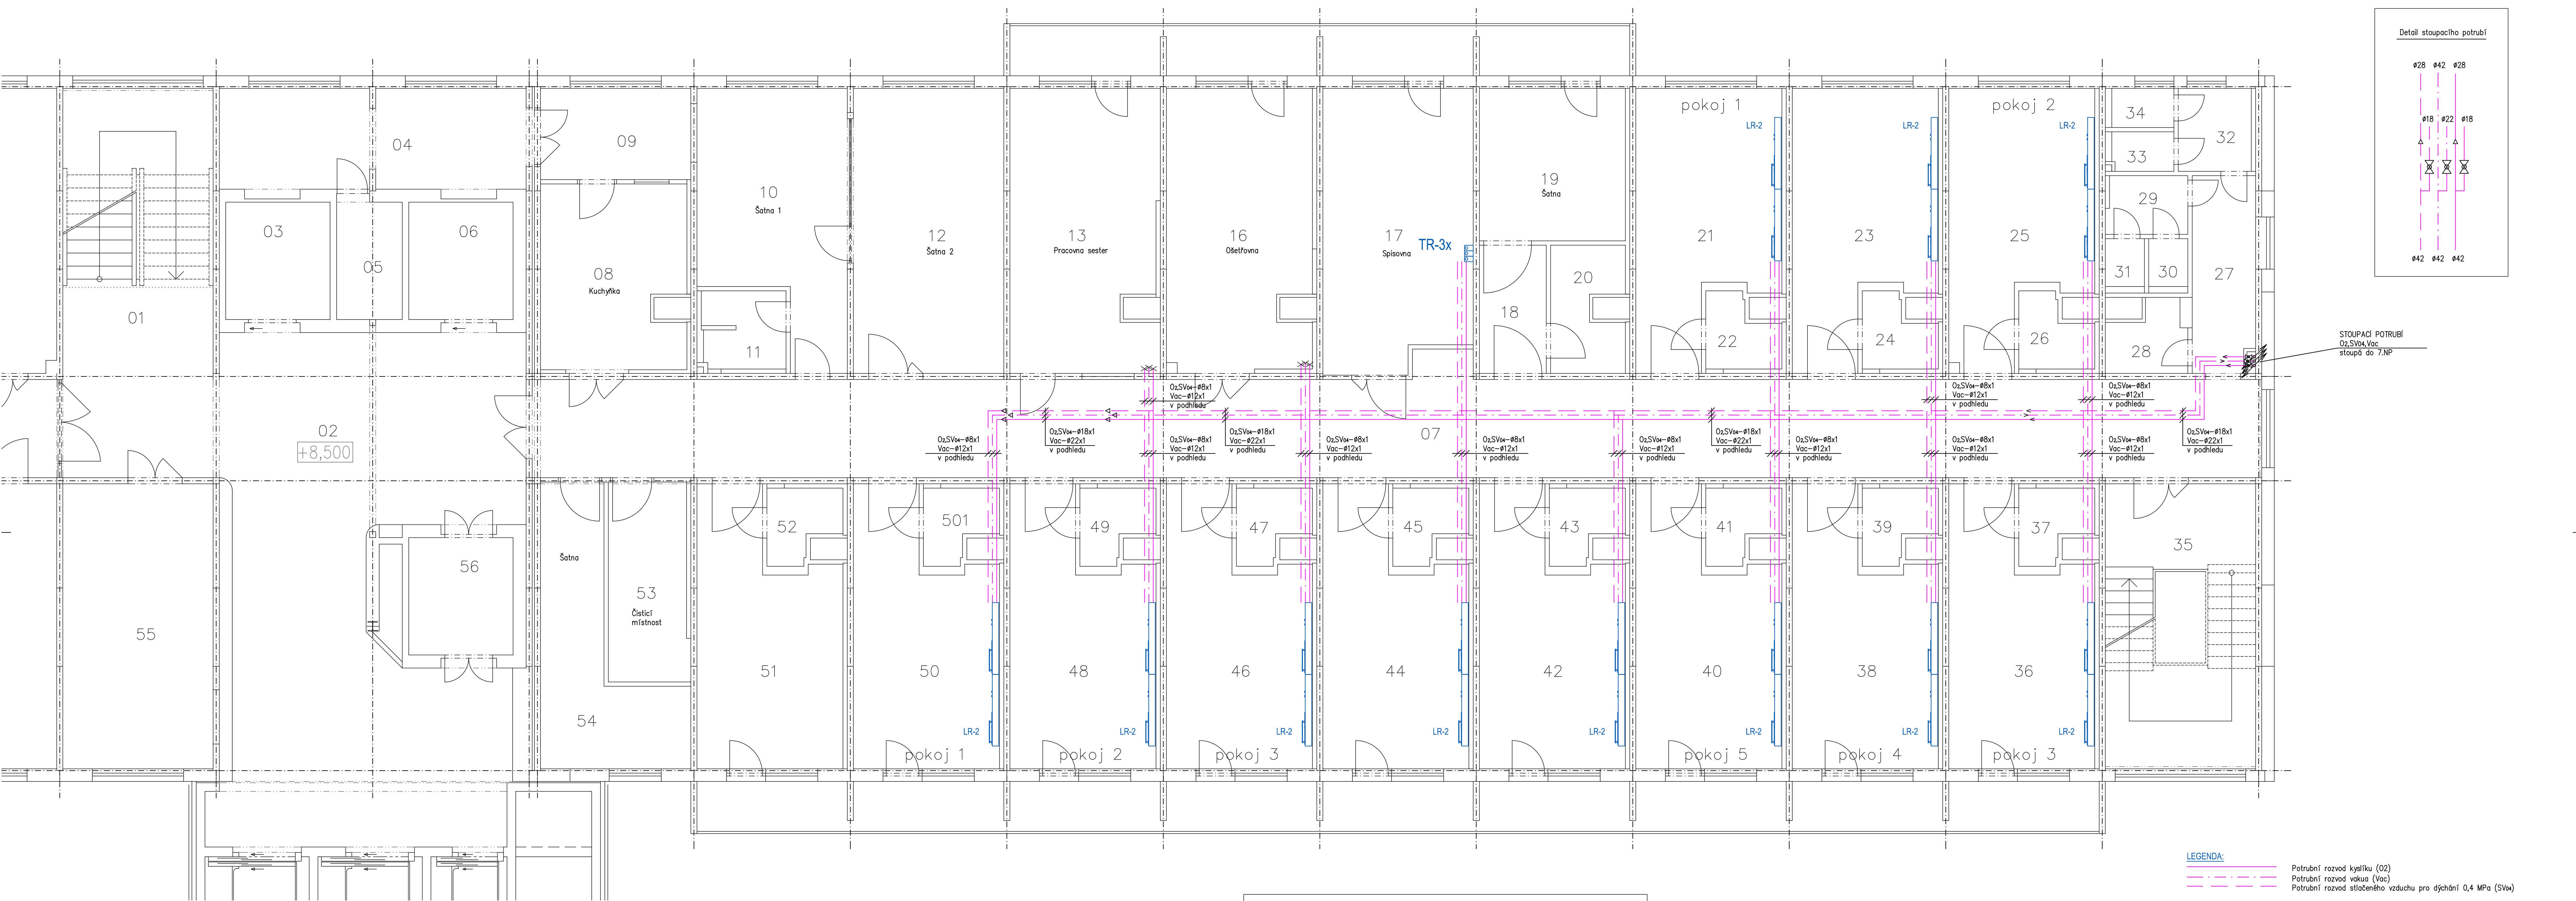


VÝTAH Č. 75 VÝTAH Č. 74 VÝTAH Č. 73

SK II.
BUDOVA A

LEGENDA:

—————	Potrubií rozvod kyslíku (O ₂)
— · — · — · — · —	Potrubií rozvod vakua (Vac)
—————	Potrubií rozvod stlačeného vzduchu pro dýchání 0,4 MPa (SV ₀₄)

TR Terminální nástěnná jednotka s rychlospojkou
LR-X Lůžková rampa (X-počet lůžek)
Klesání, stoupání
Redukce průtoku

POZNÁMKA:

- Potrubí při průchodu zdmi, příčkami a stropem opatřeno ocelovou chráničkou.

 FAKULTNÍ NEMOCNICE
OLMOUC
BUDOVA D2
I. INTERNÍ KLINIKA KARDIOLOGICKÁ
PŮDORYS 4.NADZEMNÍ PODLAŽÍ

		Dräger Medical s.r.o. Na Věžecké 1098, 572 01 Polička, Česká republika Tel: +420 468 001 383 E-mail: projekce@draeger.com		Č. PŘÍKAZU:	
COVÝPOVÝDÍ PRŮJEKTU:		ING. JAN BILÝŠ		VYPRACOVANÝ:	
				RADOMÍR SEVČÍK	
				PROJEKTOVANÝ:	
				MARTIN PLETICH	
SWARA, OBJEKT:		Fakultní nemocnice Olomouc I.P. Pavlova 1856 Pavičev Dvůr, II. interní klinika kardiochirurgi, urologická klinika-úřad		STUPEŇ PRŮJ.	DPS
				FORMÁT A4	12 A4
VÝKRES:		Plošný, 4.NP		DATAUM:	10/2018
INVESTOR:		FN Olomouc, I.P. Pavlova 1856/6, Olomouc		ČÍSLO:	06
				Č. ZÁKAZNÍK:	170024
				ČÍSLO:	26/07/2006