


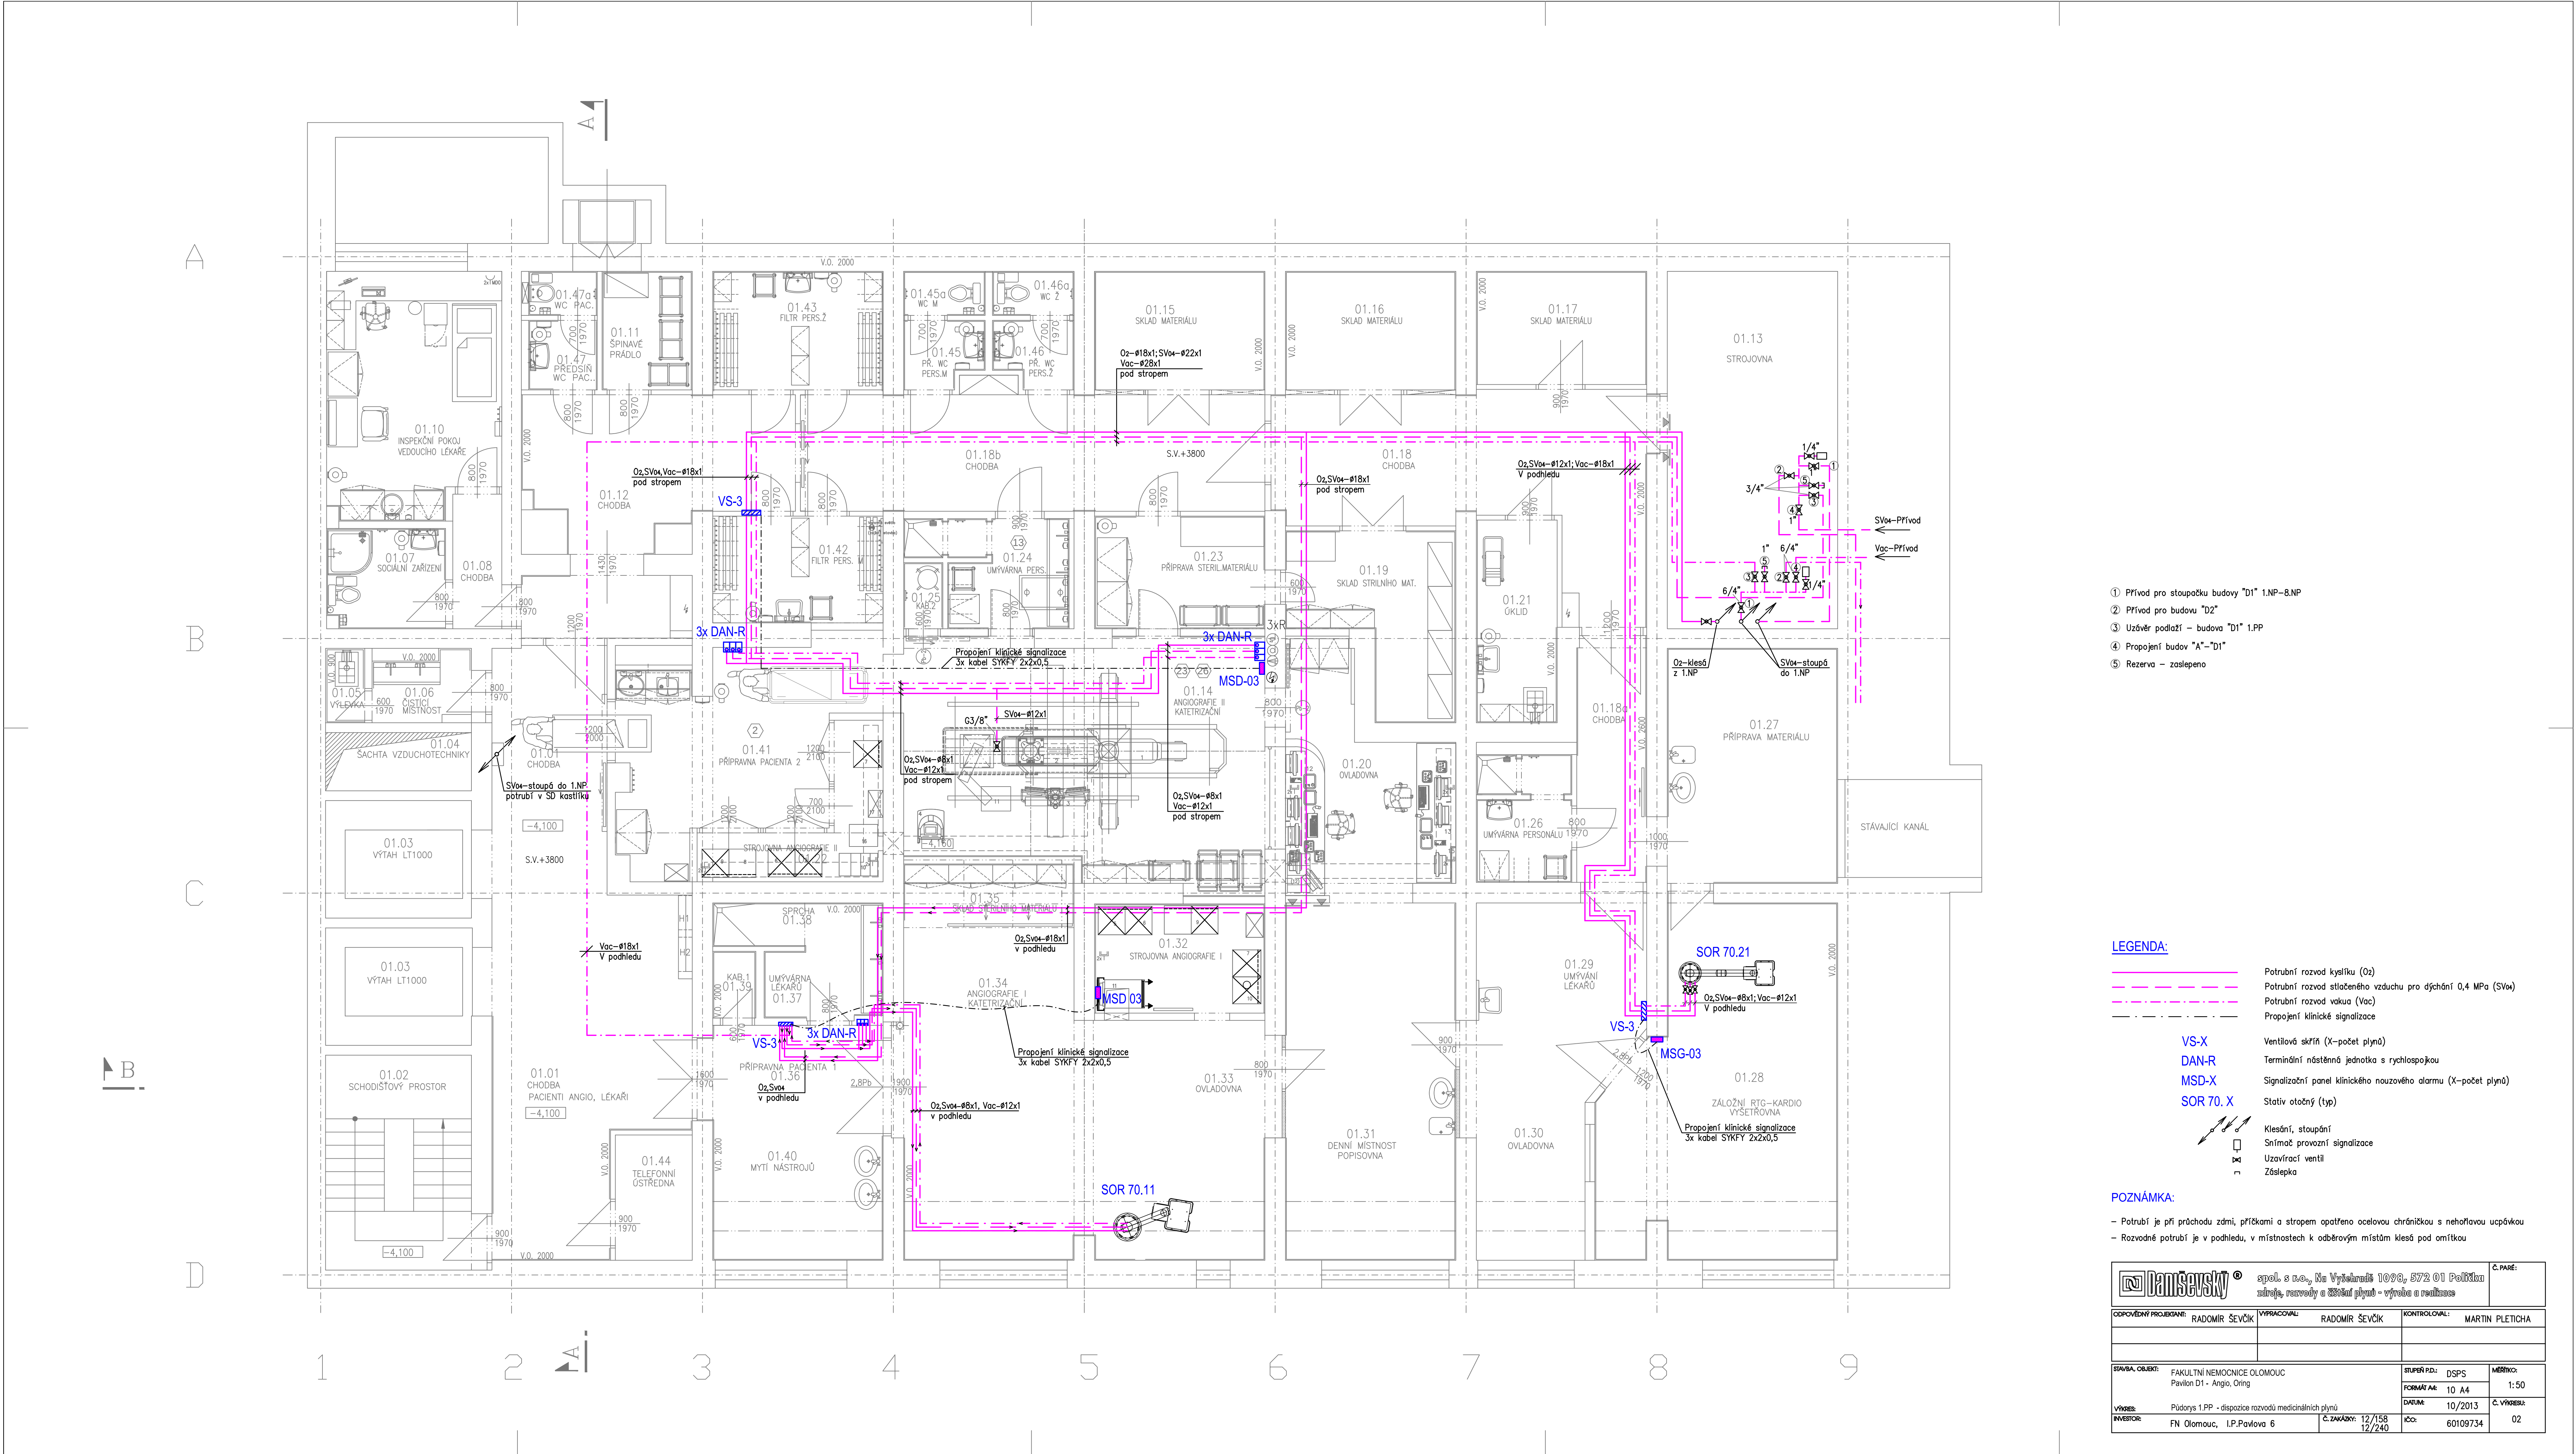

- ① Přívod pro stoupačku budovy "D1" 1.NP-8.NP
② Přívod pro budovu "D2"
③ Ústředí podlaží – budova "D1" 1.PP
④ Propojení budov "A"-"D1"
⑤ Rezerva – zapečeno

LEGENDA:

- Potrubí rozvod kyslíku (O₂)
— Potrubí rozvod stlačeného vzduchu pro dýchání 0,4 MPa (SVe)
— Potrubí rozvod vakua (Vac)
- - - Propojení klinické signalizace
VS-X Ventilátor skříně (X-počet plynů)
DAN-R Termostatická jednotka s rychlospojkou
MSD-X Signální panel klinického nouzového alarmu (X-počet plynů)
SOR 70.X Stativ otáčející (typ)
Klesání, stoupání
Snižovací ventil
Uzavírací ventil
Záslepka

POZNÁMKA:

- Potrubí je při průchodu zdmi, příčkami a stropem opatřeno ocelovou chráničkou s nehořlavou úchytkou
- Rozvodné potrubí je v podhledu, v místnostech k odvětrávání místností klesá pod omítkou

PROJEKTANT RADOŠIN SVĚČEK		VYKONAL RADOŠIN SVĚČEK	KONTROLOVAL MARTIN PLETCHTA
SPRÁVA ÚDAJŮ: FAKULTNÍ NEMOCNICE OLOMOUČ Pavilon D1 - Angio, Onk		SKUPINA: DPS	MĚŘÍTKO: 1:50
VLÁDA: Podpora 1.PP - dispozice rozvodu lékařských plynů		POČET A4: 10 A4	DATA: 10/2013
INVESTOR: FN Olomouc, I.P.Pavlova 6		C. DOKUMENT: 12/158 12/26	C. VÝKRES: 60108734 02