


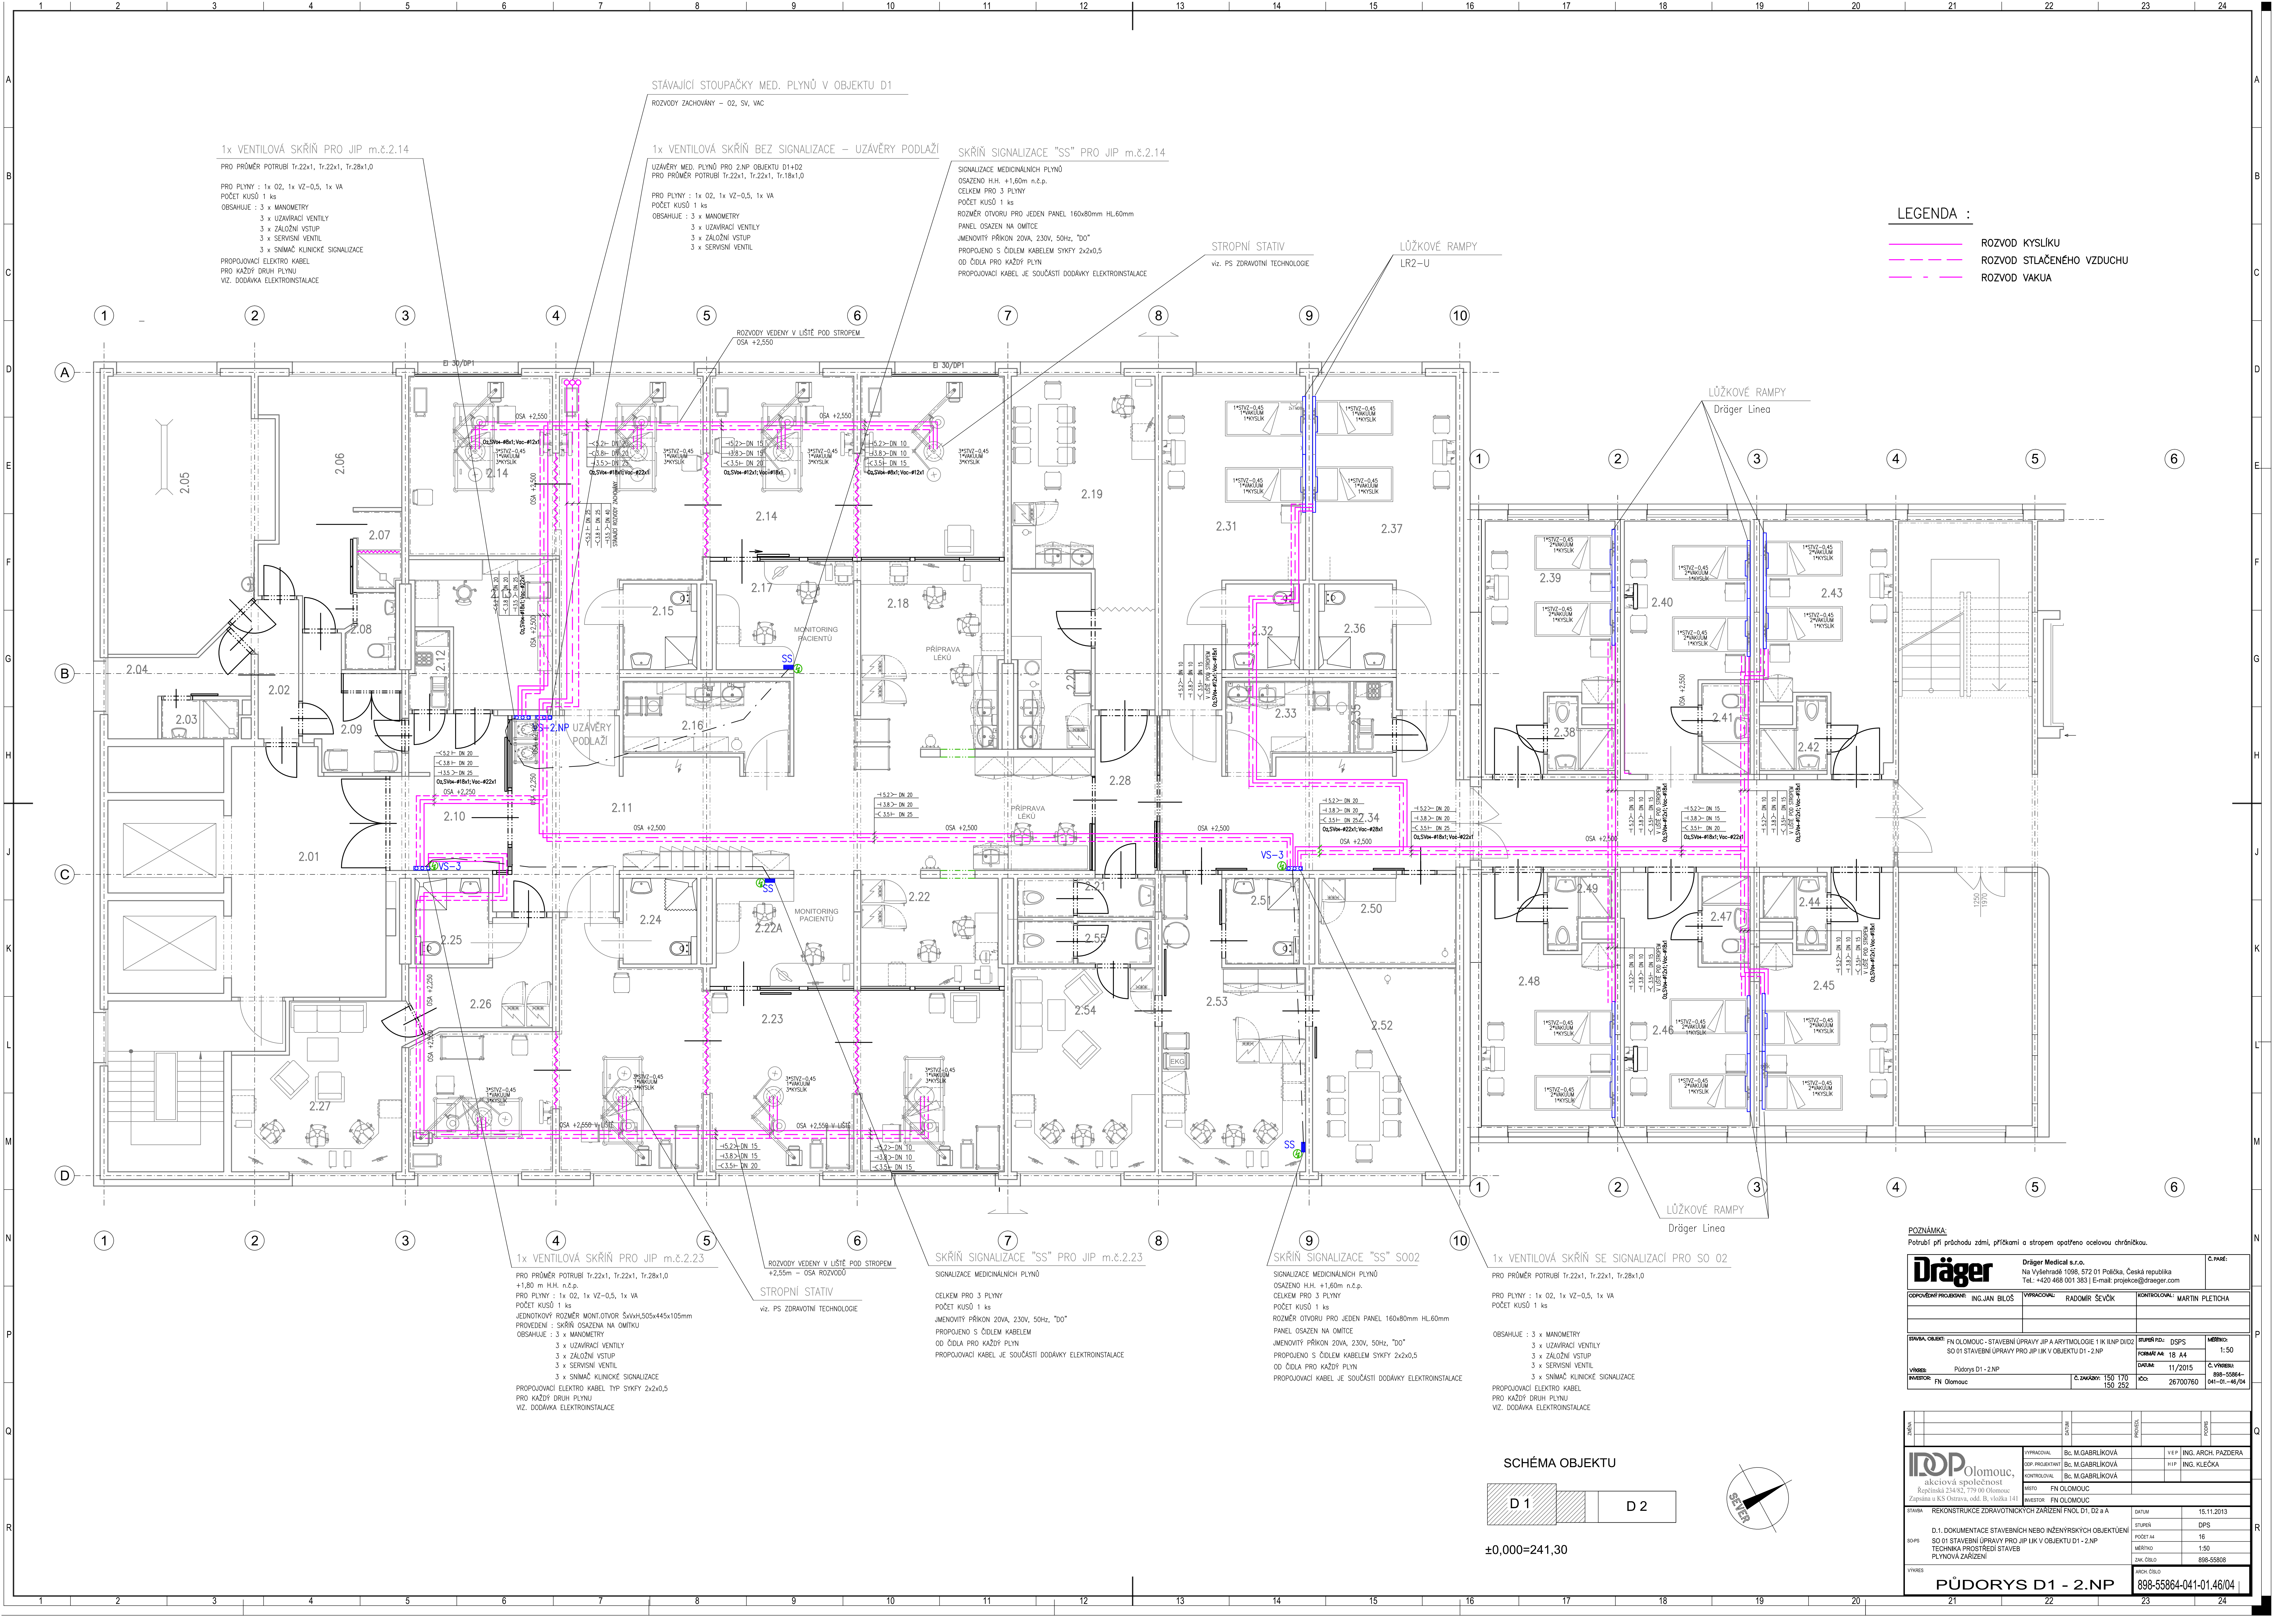

- LEGENDA :
- ROZVOD KYSLIKU
  - ROZVOD STLAČENÉHO VZDUCHU
  - ROZVOD VAKUA


1x VENTILOVÁ SKŘÍŇ PRO JIP m.č.2.2.3  
PRO PRŮMĚR POTRUBÍ Tr.22x1, Tr.22x1, Tr.28x1,0  
+1,80 m H.H. n.č.p.  
PRO PLYNY : 1x O<sub>2</sub>, 1x VZ-0,5, 1x VA  
POČET KUSŮ 1 ks  
JEDNOTKOVÝ ROZMĚR MONT. OTVORU 50x44x50x44x105mm  
PROVEDENÍ : SKŘÍŇ OSAZEN NA OMIČKU  
OBSAHUJE : 3 x MANOMETRY  
3 x UZÁVÍRACÍ VENTILY  
3 x ZALOŽNÍ VSTUP  
3 x SERVISNÍ VENTIL  
3 x SNÍMAČ KLINICKÉ SIGNALIZACE  
PROPOJOVACÍ ELEKTRO KABEL, TYP SKRYTÝ 2x2x0,5  
PRO KAŽDÝ DRUH PLYNU  
VIZ. DODÁVKA ELEKTROINSTALACE

SKŘÍŇ SIGNALIZACE "SS" PRO JIP m.č.2.2.3  
SIGNALIZACE MEDICINÁLNÍCH PLYNŮ  
CELKEM PRO 3 PLYNY  
POČET KUSŮ 1 ks  
JMENOVITÝ PŘÍKON 20VA, 230V, 50Hz, "DO"  
PROPOJENO S ČÍDELM KABELEM  
OD ČIDLA PRO KAŽDÝ PLYN  
PROPOJOVACÍ KABEL JE SOUČÁSTÍ DODÁVKY ELEKTROINSTALACE

SKŘÍŇ SIGNALIZACE "SS" SO02  
SIGNALIZACE MEDICINÁLNÍCH PLYNŮ  
OSAZENO H.H. +1,60m n.č.p.  
CELKEM PRO 3 PLYNY  
POČET KUSŮ 1 ks  
ROZMĚR OTVORU PRO JEDEN PANEĚL 160x80mm HL.60mm  
PANEĚL OSAZEN NA OMIČCE  
JMENOVITÝ PŘÍKON 20VA, 230V, 50Hz, "DO"  
PROPOJENO S ČÍDELM KABELEM SKRYTÝ 2x2x0,5  
OD ČIDLA PRO KAŽDÝ PLYN  
PROPOJOVACÍ KABEL JE SOUČÁSTÍ DODÁVKY ELEKTROINSTALACE

1x VENTILOVÁ SKŘÍŇ SE SIGNALIZACÍ PRO SO 02  
PRO PRŮMĚR POTRUBÍ Tr.22x1, Tr.22x1, Tr.28x1,0  
PRO PLYNY : 1x O<sub>2</sub>, 1x VZ-0,5, 1x VA  
POČET KUSŮ 1 ks  
OBSAHUJE : 3 x MANOMETRY  
3 x UZÁVÍRACÍ VENTILY  
3 x ZALOŽNÍ VSTUP  
3 x SERVISNÍ VENTIL  
3 x SNÍMAČ KLINICKÉ SIGNALIZACE  
PROPOJOVACÍ ELEKTRO KABEL, TYP SKRYTÝ 2x2x0,5  
PRO KAŽDÝ DRUH PLYNU  
VIZ. DODÁVKA ELEKTROINSTALACE

SCHÉMA OBJEKTU

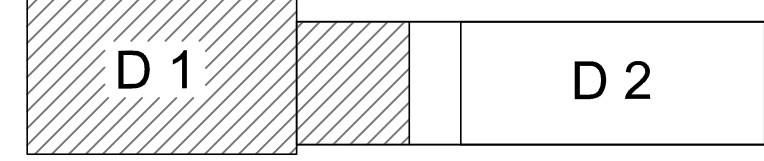

±0,000=241,30

POZNÁMKA:  
Potrubí při průchodu zdmi, příčkami a stropem opatřeno ocelovou chráničkou.

|   |                         |   |                                   |
|---|-------------------------|---|-----------------------------------|
| <b>Dräger</b>   |                         | Dräger Medical s.r.o.<br>Na Vyšehradě 1098, 572 01 Polička, Česká republika<br>Tel.: +420 468 001 383   E-mail: projekce@draeger.com | C. PANE:                          |
| DOKUMENTACE PROJEKTU:   | ING. JAN BLOŠ           | VYPRACOVANÉ: RADOMÍR SEVČÍK   | KONTROLOVANÉ: MARTIN PLETICHA     |
| PRÁVA ÚČELNÍ: PN OLOMOUC - STAVEBNÍ ÚPRAVY JIP A ARYTMOLOGIE 1 IN KNP D1+D2<br>SO 01 STAVEBNÍ ÚPRAVY PRO JIP LUK V OBJEKTU D1 - 2.NP | DOKUMENTACE: 18. A4     |   | MĚŘITEL: 1:50                     |
| VYKRES: Plošný D1 - 2.NP   | C. JAKOSTI: 150 170 252 | ICO: 26700760   | C. VÝKRES: 898-55864-041-01-46/04 |

|   |                                                              |                                     |
|---|--------------------------------------------------------------|-------------------------------------|
| OBJEDVATEL: FN OLOMOUC                                                                                | STAVBA: REKONSTRUKCE ZDRAVOTNICKÝCH ZAŘÍZENÍ FNOL D1, D2 a A | DATA: 15.11.2013                    |
| PROJEKTANT: ING. M. GABRILOVÁ                                                                         | STUPĚŇ: DPS                                                  | POČET AL: 16                        |
| KONTROLOVATEL: ING. M. GABRILOVÁ                                                                      | PP: ING. KLEČKA                                              | MĚŘITEL: 1:50                       |
| INŽENÝR: FN OLOMOUC                                                                                   | INVESTOR: FN OLOMOUC                                         | ZNA. ČÍSLO: 898-55864               |
| D.1. DOKUMENTACE STAVEBNÍCH NEBO INŽENÝRSKÝCH OBJEKTŮ<br>TECHNICKÁ PRŮVĚRA STAVBY<br>PLYNOVÁ ZAŘÍZENÍ |                                                              | ARCH. ČÍSLO: 898-55864-041-01.46/04 |

**PŮDORYS D1 - 2.NP**