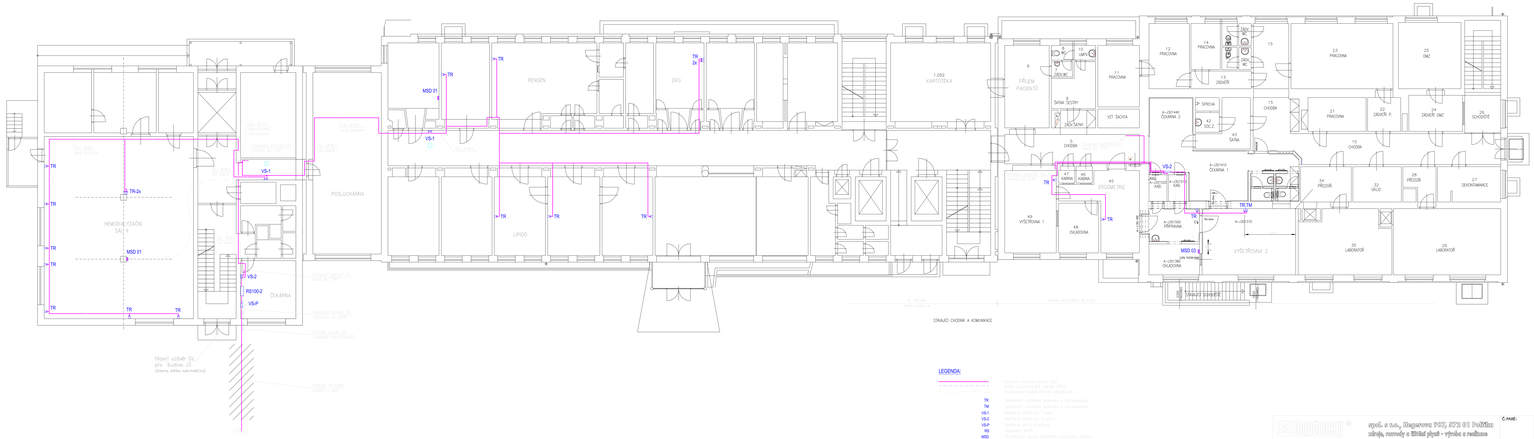

LEGENDA




			Č. PARÉ: