


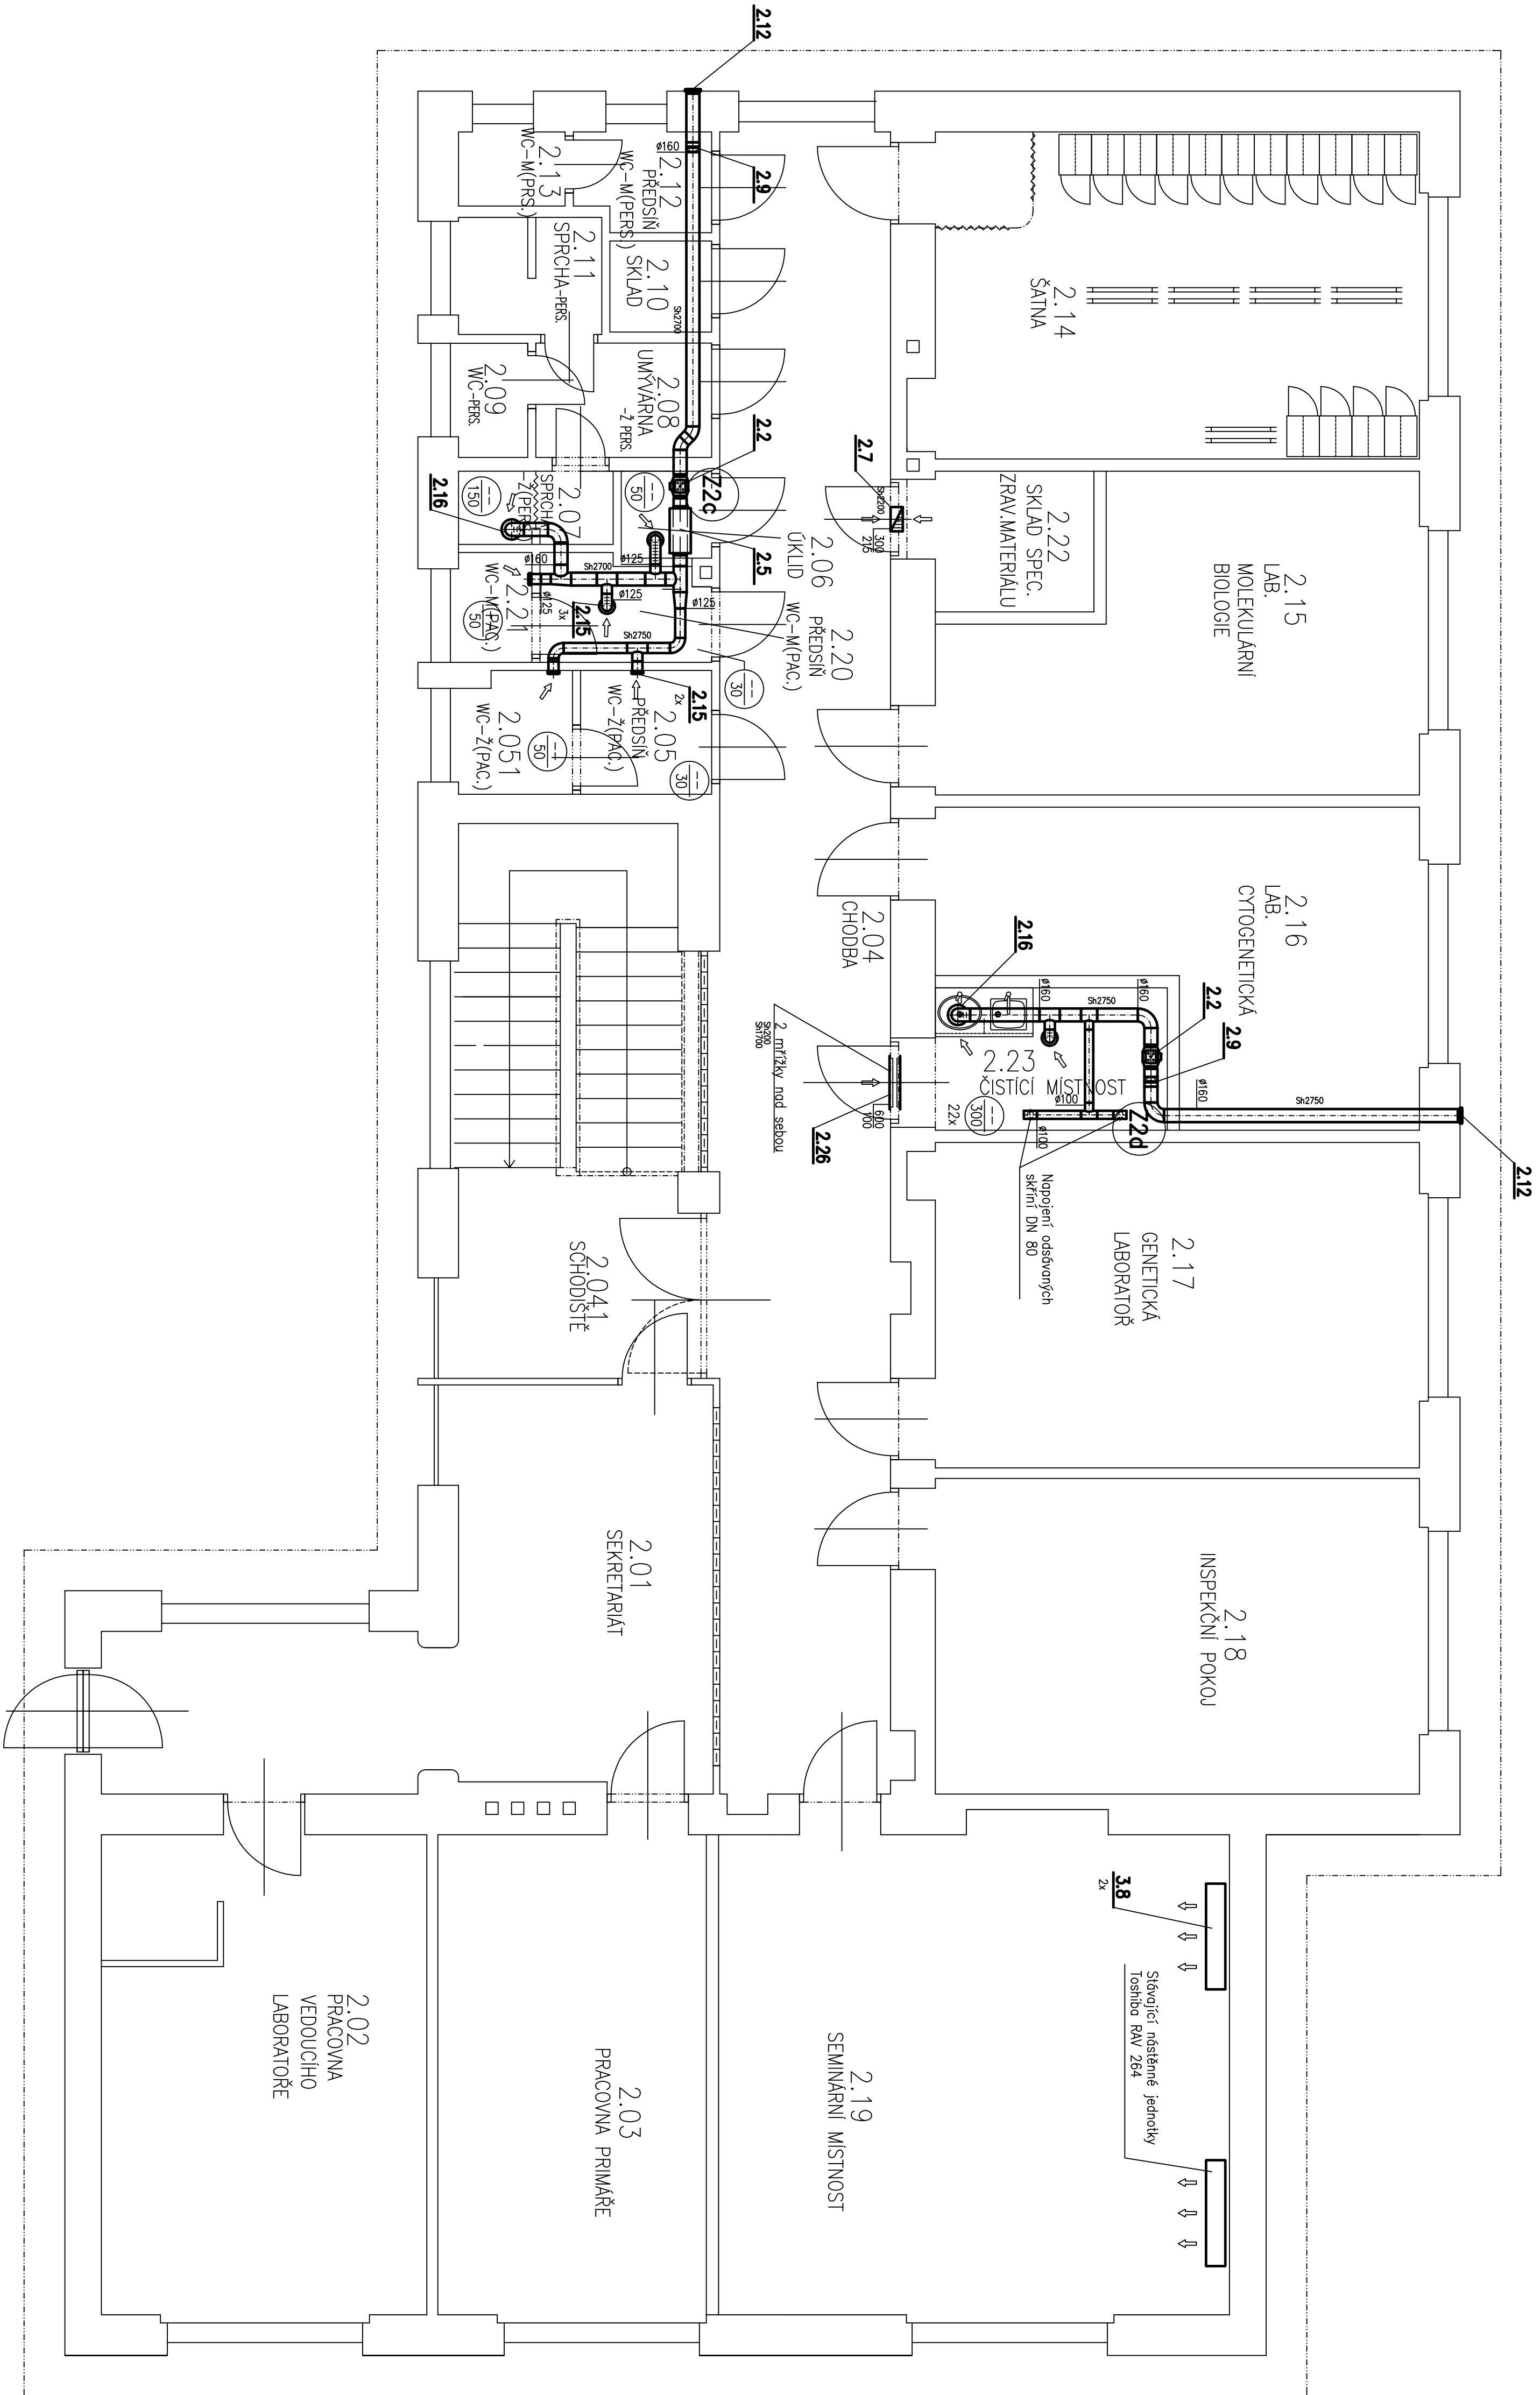

LEGENDA ZAŘÍZENÍ:

Z1 Větrání stacionáře včetně zázemí v 1.NP

Z2 Větrání čistících místností a soc.zařízení v 1. a 2.NP

Z3 Úprava stávajících chladících jednotek

 akčiová spoločnosť Rôžňanská 234/62, 779 00 Olomouc Zápisnica v KS Olomouc, odd. B, výška 141		ZMENA							
D. DOKUMENTACE OBJEKTU A TECHNICKÝCH ZARIADENÍ D.1. DOKUMENTACE STAVENÍSKOJ NEBO INŽENÝRSKÝCH OBJEKTU SO.1. STAVENÍ, PRÁVY OBJEKTU TECHNICKÁ PROSTREDIA STAVB ZARIADENÍ VZDUCHOTECHNIKY		VYHODNOTENÁ		ING. PETRA BEČKOVA					
		ODP. PROJEKTANT KONTROLNÝ		ING. ZDENĚK SMOLKA ING. ZDENĚK SMOLKA					
SU. OBJEKTU HEKATOLOGICKÉ KLINIKY - K		MÍSTO		PR. OLDMOUČ					
		INVESTOR		PR. PAVLOVA / 1656, 775 20 OLDMOUČ					
SÚP. 8095		DATUM		30.10.2013					
		STRUŽNÝ		DSR-DPS					
PÚDORYS 2.NP		POČÍTA		1					
		MĚŘENÍ		1:50					
VYKRES		ZK. MÍSTO		889-65 865					
		PROVEDL		ING. EVA NEJEDLÁ					
		PODPIS							
		VĚ P		ING. BOHOUŠ KLECKA					
		HIP							