


Stavební dokumentace nahrazena náčrtem bez měřítka
Trasa vedení potrubí v nepřístupných částech odhadnuta

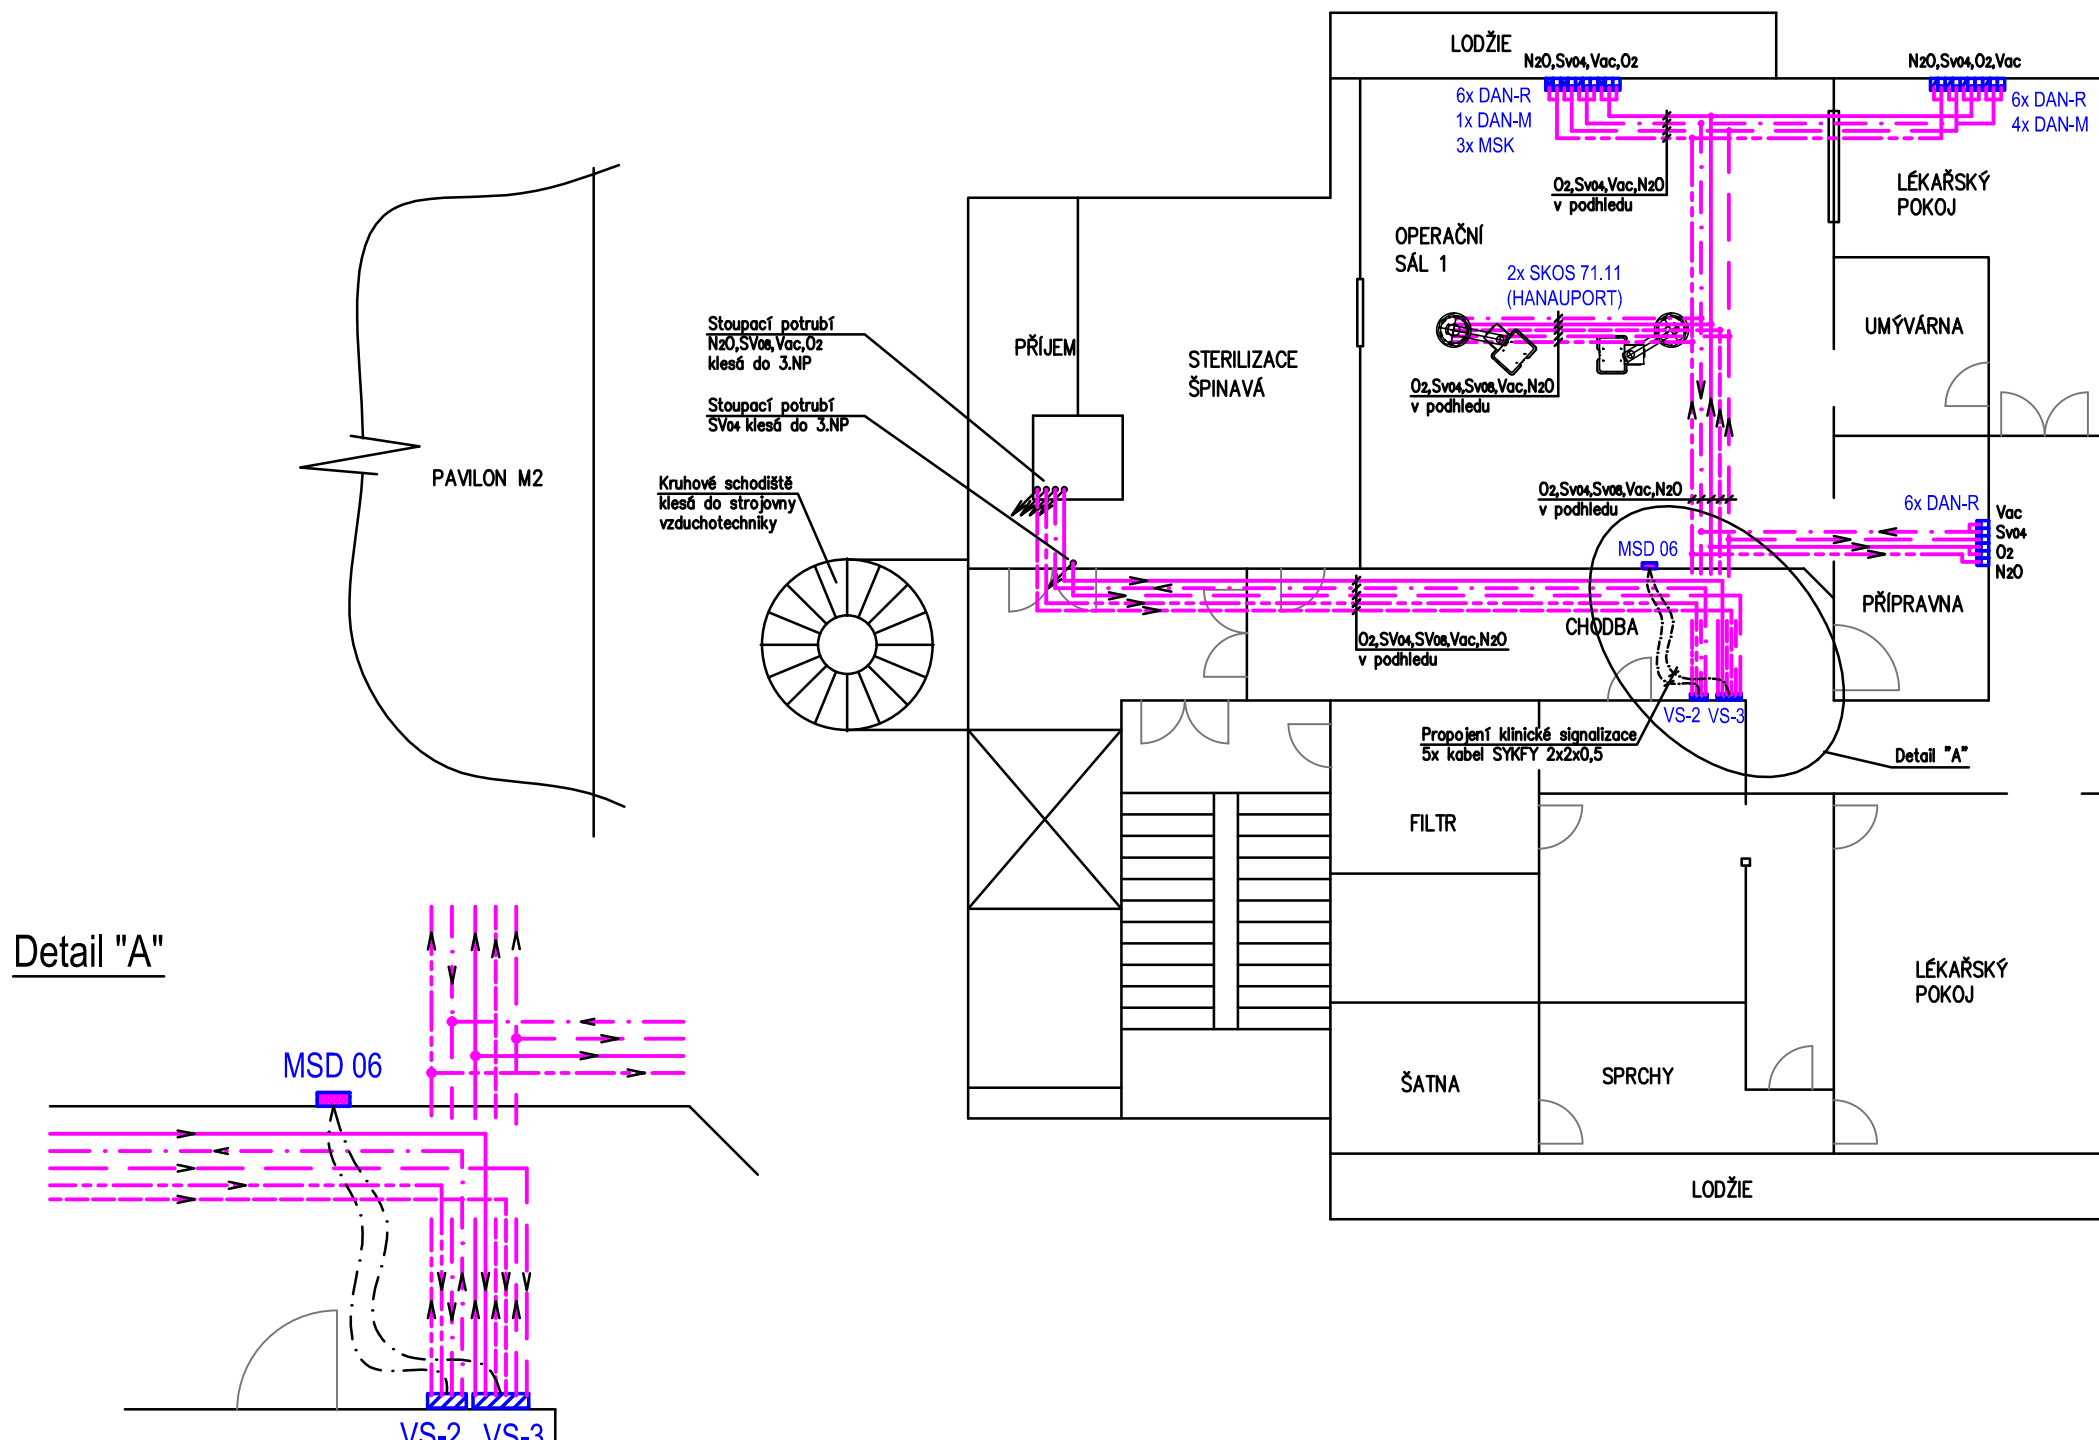


- LEGENDA**
- Potrubní rozvod kyslíku (O₂)
 - Potrubní rozvod stlačeného vzduchu pro dýchání 0,4 MPa (SVA)
 - Potrubní rozvod stlačeného vzduchu pro pohon nástrojů 0,8 MPa (SVA)
 - Potrubní rozvod vakua (VAC)
 - Potrubní rozvod oxidu dusíku (NO₂)
 - Propojení klinické signalizace
 - Terminál náběrné jednotky s rychlospojkou
 - Terminál náběrné jednotky s manometrem a signalizací
 - Ventilové sítě pro 2 plyny
 - Ventilové sítě pro 2 plyny
 - Signalizační panel klinické signalizace pro 6 plynů
 - Klešad
 - Směr proudu

POZNÁMKA

- Potrubí je při průchodu zdmi, příčkami a stropem opatřeno ocelovou chráničkou s nehořlavou úspěškou

OPROJEKT: Ing. Jan Bláh	VYKONAL: Radomír Ševčík	KONTROLOVAL: Martin Pleticha
SPRÁVA: FAKULTNÍ NEMOCNICE OLOMOUČ	ROZVEDY MEDICINÁLNÍCH PLYNŮ	REKONSTRUKCE: DPS
PRŮJEKT: Pavilon M3 – 4NP	FORMÁT: A4	Č.Č.Č. 10/2012
VERZE: 1	FN Olomouc, I.P. Pávek 6	Č.Č.Č. 60109734

Stavební dokumentace nahrazena náčrtem bez měřítka

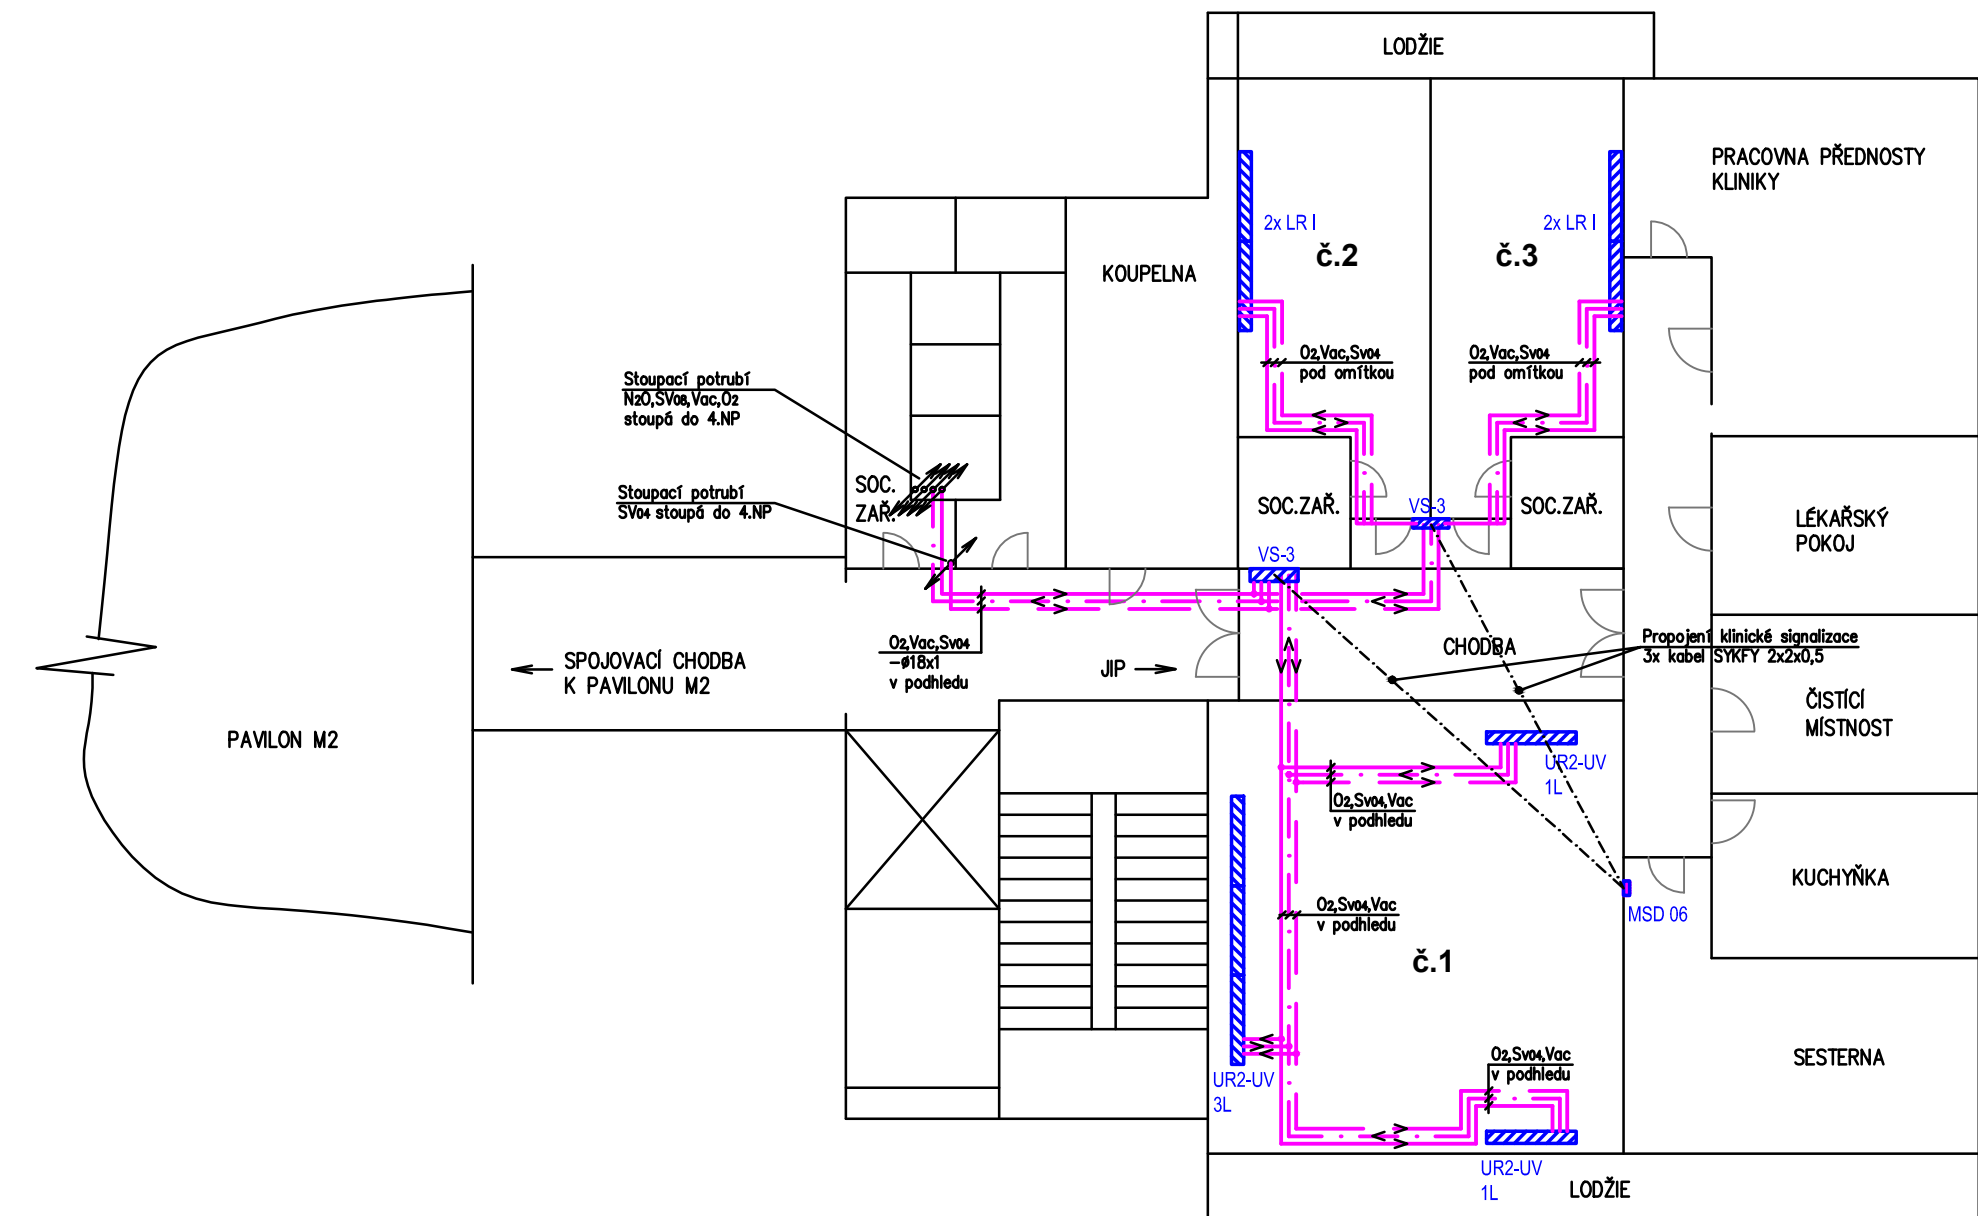


- LEGENDA**
- Potrubní rozvod kyslíku (O₂)
 - Potrubní rozvod stlačeného vzduchu pro dýchání 0,4 MPa (SVA)
 - Potrubní rozvod vakua (VAC)
 - Propojení klinické signalizace
 - Látková instalace rampy
 - Ventilové sítě pro 2 plyny
 - Signalizační panel klinické signalizace pro 6 plynů
 - Klešad
 - Směr proudu

POZNÁMKA

- Potrubí je při průchodu zdmi, příčkami a stropem opatřeno ocelovou chráničkou s nehořlavou úspěškou

OPROJEKT: Ing. Jan Bláh	VYKONAL: Radomír Ševčík	KONTROLOVAL: M. Pleticha
SPRÁVA: FAKULTNÍ NEMOCNICE OLOMOUČ	ROZVEDY MEDICINÁLNÍCH PLYNŮ	REKONSTRUKCE: DPS
PRŮJEKT: Pavilon M3 – 3NP	FORMÁT: A4	Č.Č.Č. 10/2012
VERZE: 1	FN Olomouc, I.P. Pávek 6	Č.Č.Č. 60109734

Stavební dokumentace nahrazena náčrtem bez měřítka
Trasa vedení potrubí v nepřístupných částech odhadnuta

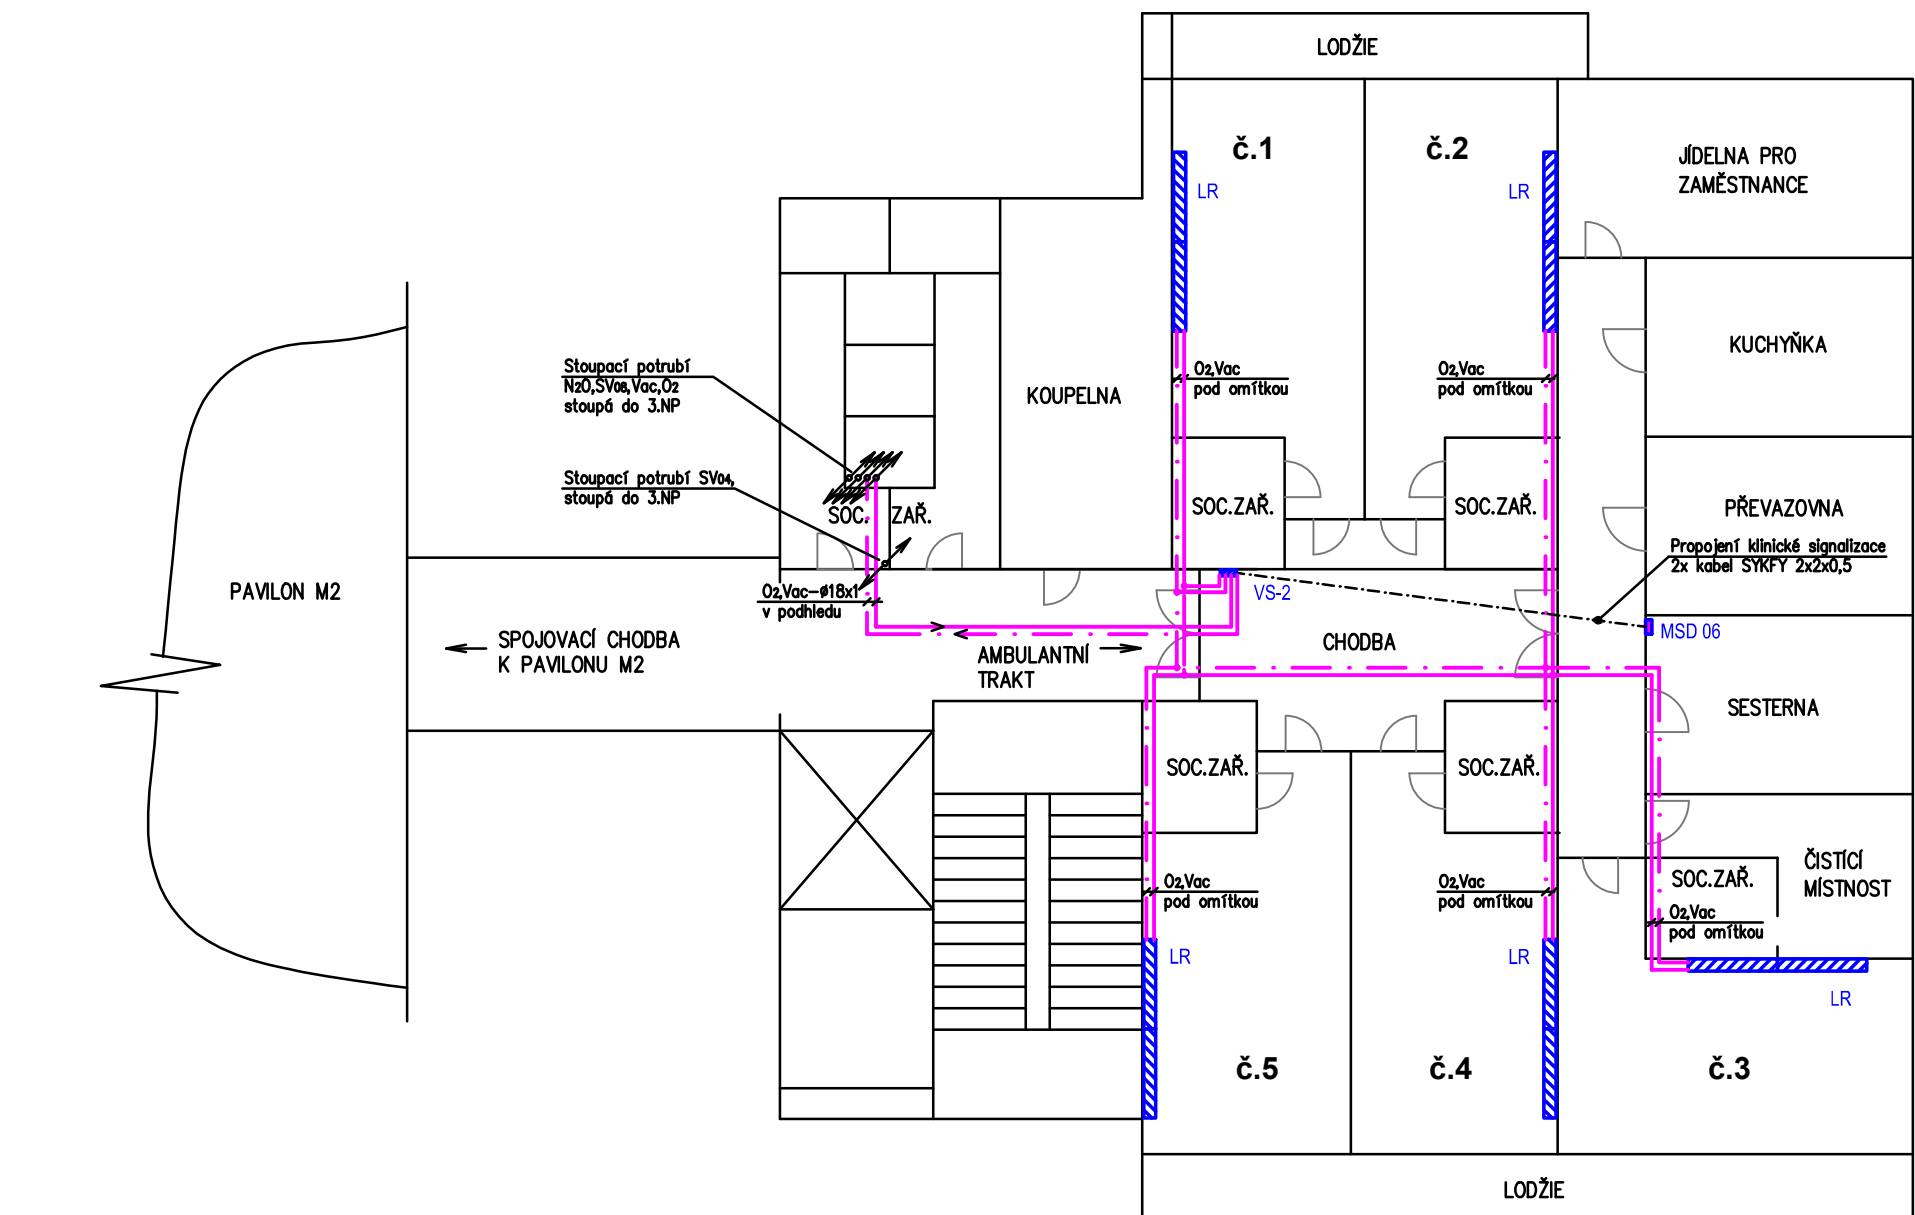


- LEGENDA**
- Potrubní rozvod kyslíku (O₂)
 - Potrubní rozvod vakua (VAC)
 - Propojení klinické signalizace
 - Látková rampa
 - Signalizační panel klinické signalizace
 - Ventilové sítě pro 2 plyny
 - Klešad
 - Směr proudu

POZNÁMKA

- Potrubí je při průchodu zdmi, příčkami a stropem opatřeno ocelovou chráničkou s nehořlavou úspěškou

OPROJEKT: Ing. Jan Bláh	VYKONAL: Radomír Ševčík	KONTROLOVAL: Martin Pleticha
SPRÁVA: FAKULTNÍ NEMOCNICE OLOMOUČ	ROZVEDY MEDICINÁLNÍCH PLYNŮ	REKONSTRUKCE: DPS
PRŮJEKT: Pavilon M3 – 2NP	FORMÁT: A4	Č.Č.Č. 10/2012
VERZE: 1	FN Olomouc, I.P. Pávek 6	Č.Č.Č. 60109734

Stavební dokumentace nahrazena náčrtem bez měřítka
Trasa vedení potrubí v nepřístupných částech odhadnuta

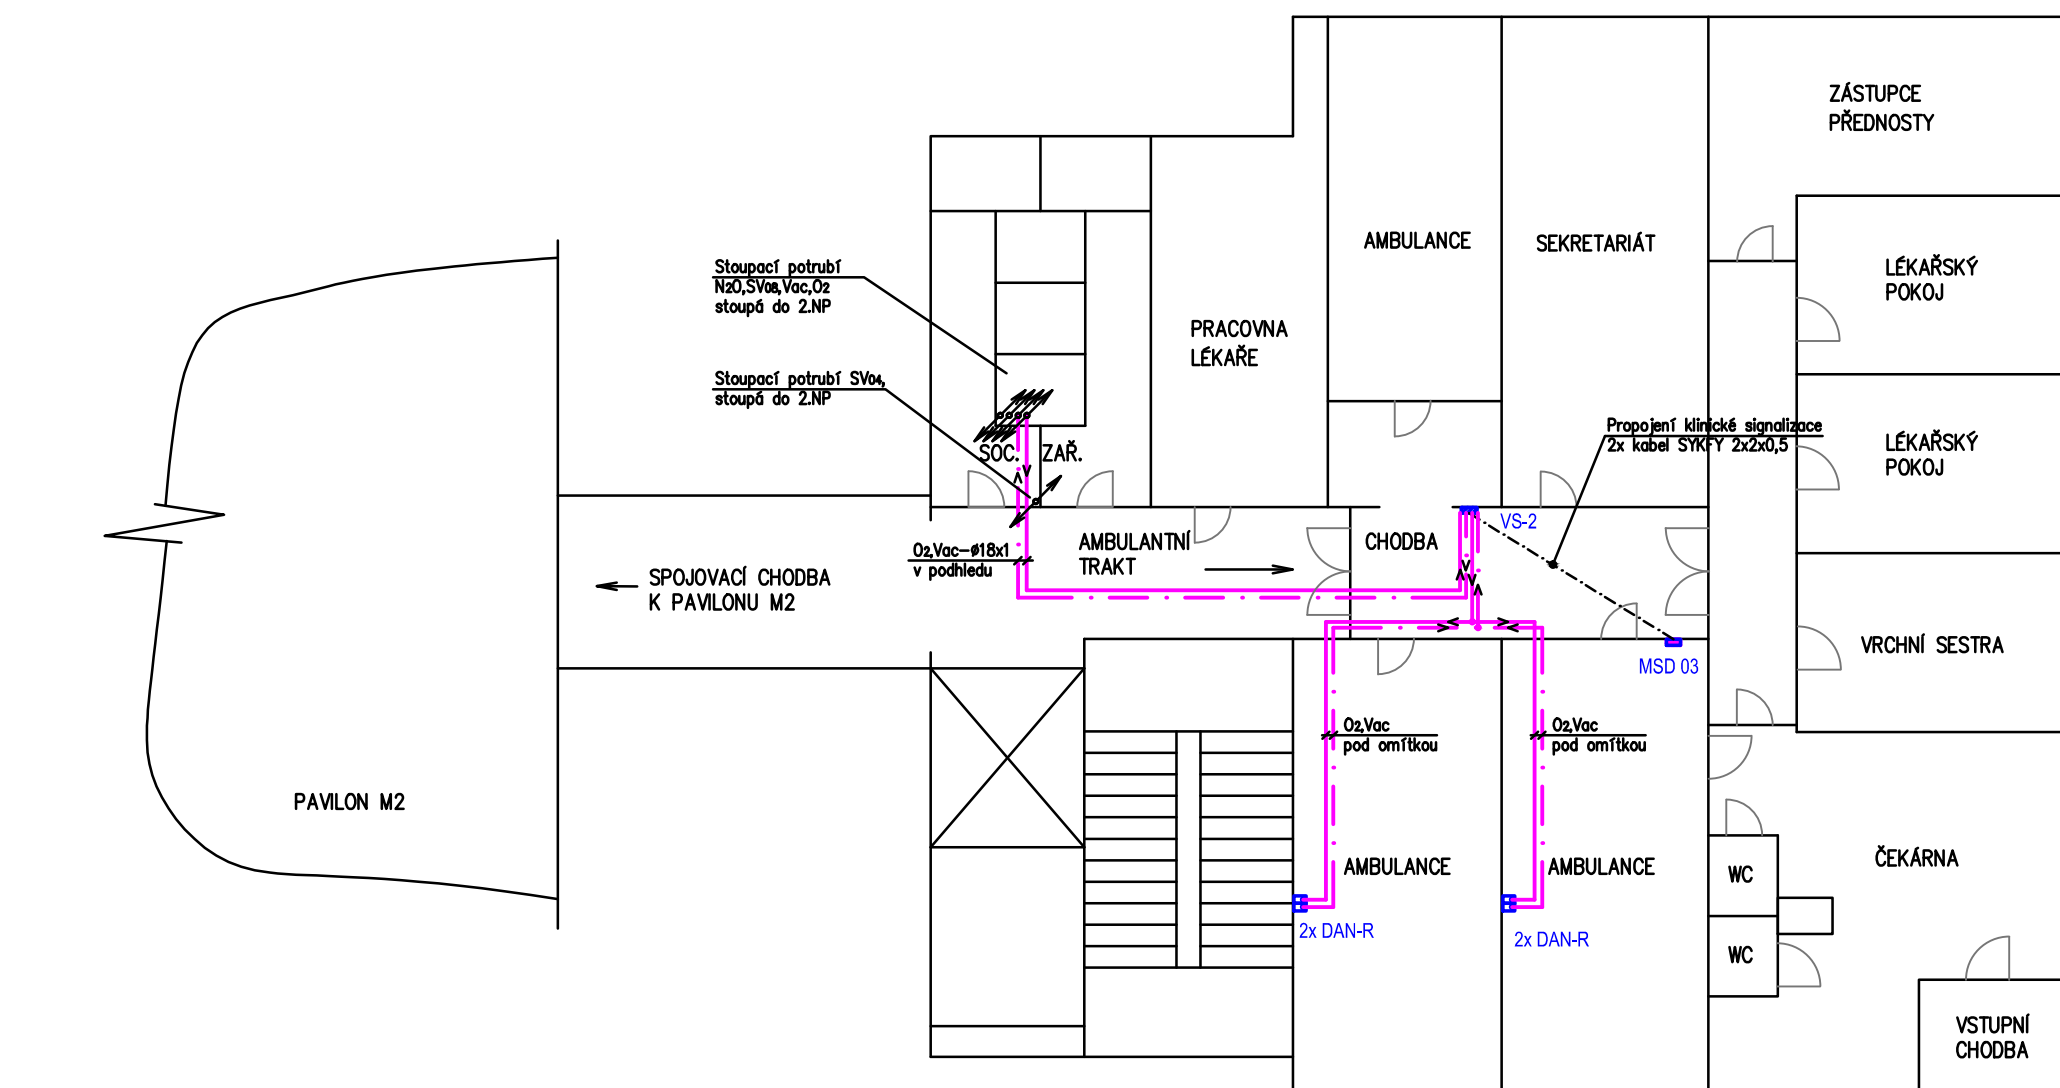


- LEGENDA**
- Potrubní rozvod kyslíku (O₂)
 - Potrubní rozvod vakua (VAC)
 - Propojení klinické signalizace
 - Látková rampa
 - Signalizační panel klinické signalizace
 - Ventilové sítě pro 2 plyny
 - Klešad
 - Směr proudu

POZNÁMKA

- Potrubí je při průchodu zdmi, příčkami a stropem opatřeno ocelovou chráničkou s nehořlavou úspěškou

OPROJEKT: Ing. Jan Bláh	VYKONAL: Radomír Ševčík	KONTROLOVAL: Martin Pleticha
SPRÁVA: FAKULTNÍ NEMOCNICE OLOMOUČ	ROZVEDY MEDICINÁLNÍCH PLYNŮ	REKONSTRUKCE: DPS
PRŮJEKT: Pavilon M3 – 1NP	FORMÁT: A4	Č.Č.Č. 10/2012
VERZE: 1	FN Olomouc, I.P. Pávek 6	Č.Č.Č. 60109734

SCHEMA ZAPOJENÍ REZERVNÍHO ZDROJE KYSÍKU (O₂)

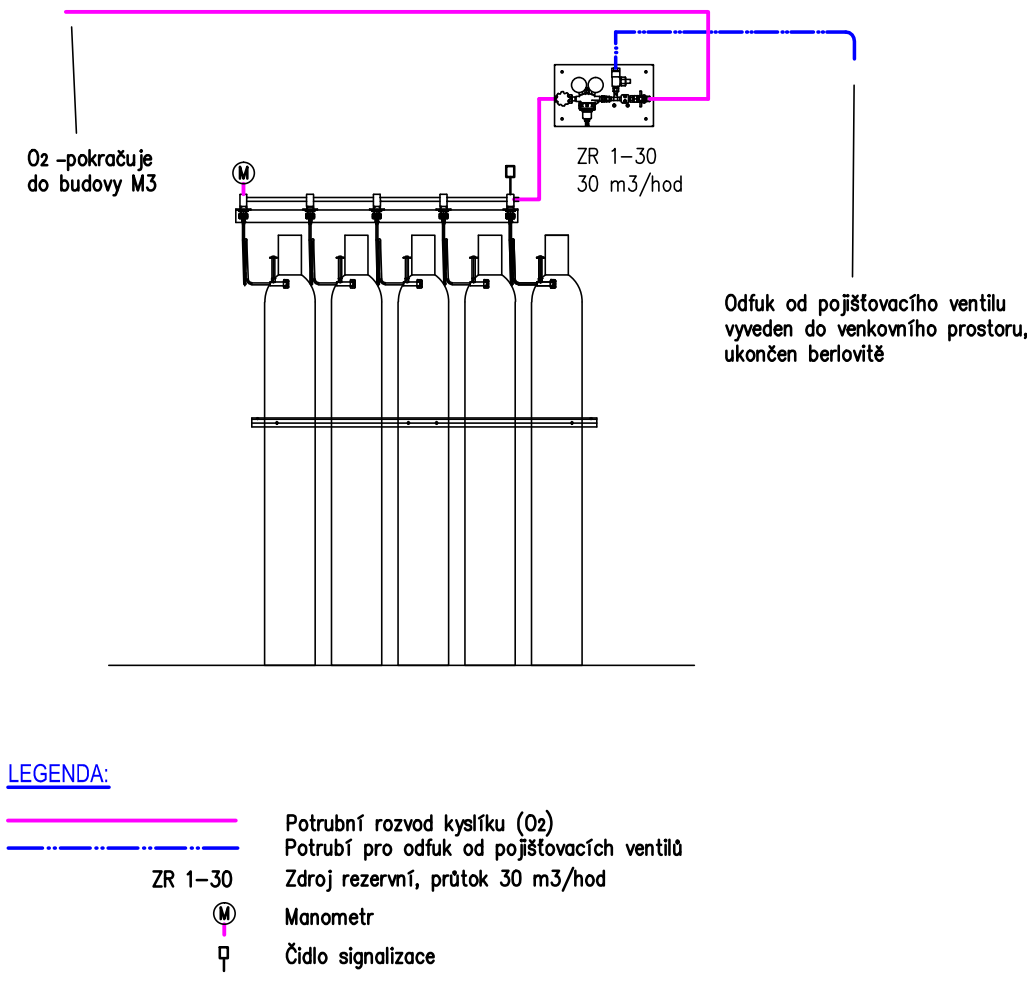



POZNÁMKA

- Potrubí je při průchodu zdmi, příčkami a stropem opatřeno ocelovou chráničkou s nehořlavou úspěškou

OPROJEKT: Ing. Jan Bláh	VYKONAL: Radomír Ševčík	KONTROLOVAL: Martin Pleticha
SPRÁVA: FAKULTNÍ NEMOCNICE OLOMOUČ	ROZVEDY MEDICINÁLNÍCH PLYNŮ	REKONSTRUKCE: DPS
PRŮJEKT: Záběhová O ₂	FORMÁT: A4	Č.Č.Č. 10/2012
VERZE: 1	FN Olomouc, I.P. Pávek 6	Č.Č.Č. 60109734

Stavební dokumentace nahrazena náčrtem bez měřítka
Trasa vedení potrubí v nepřístupných částech odhadnuta

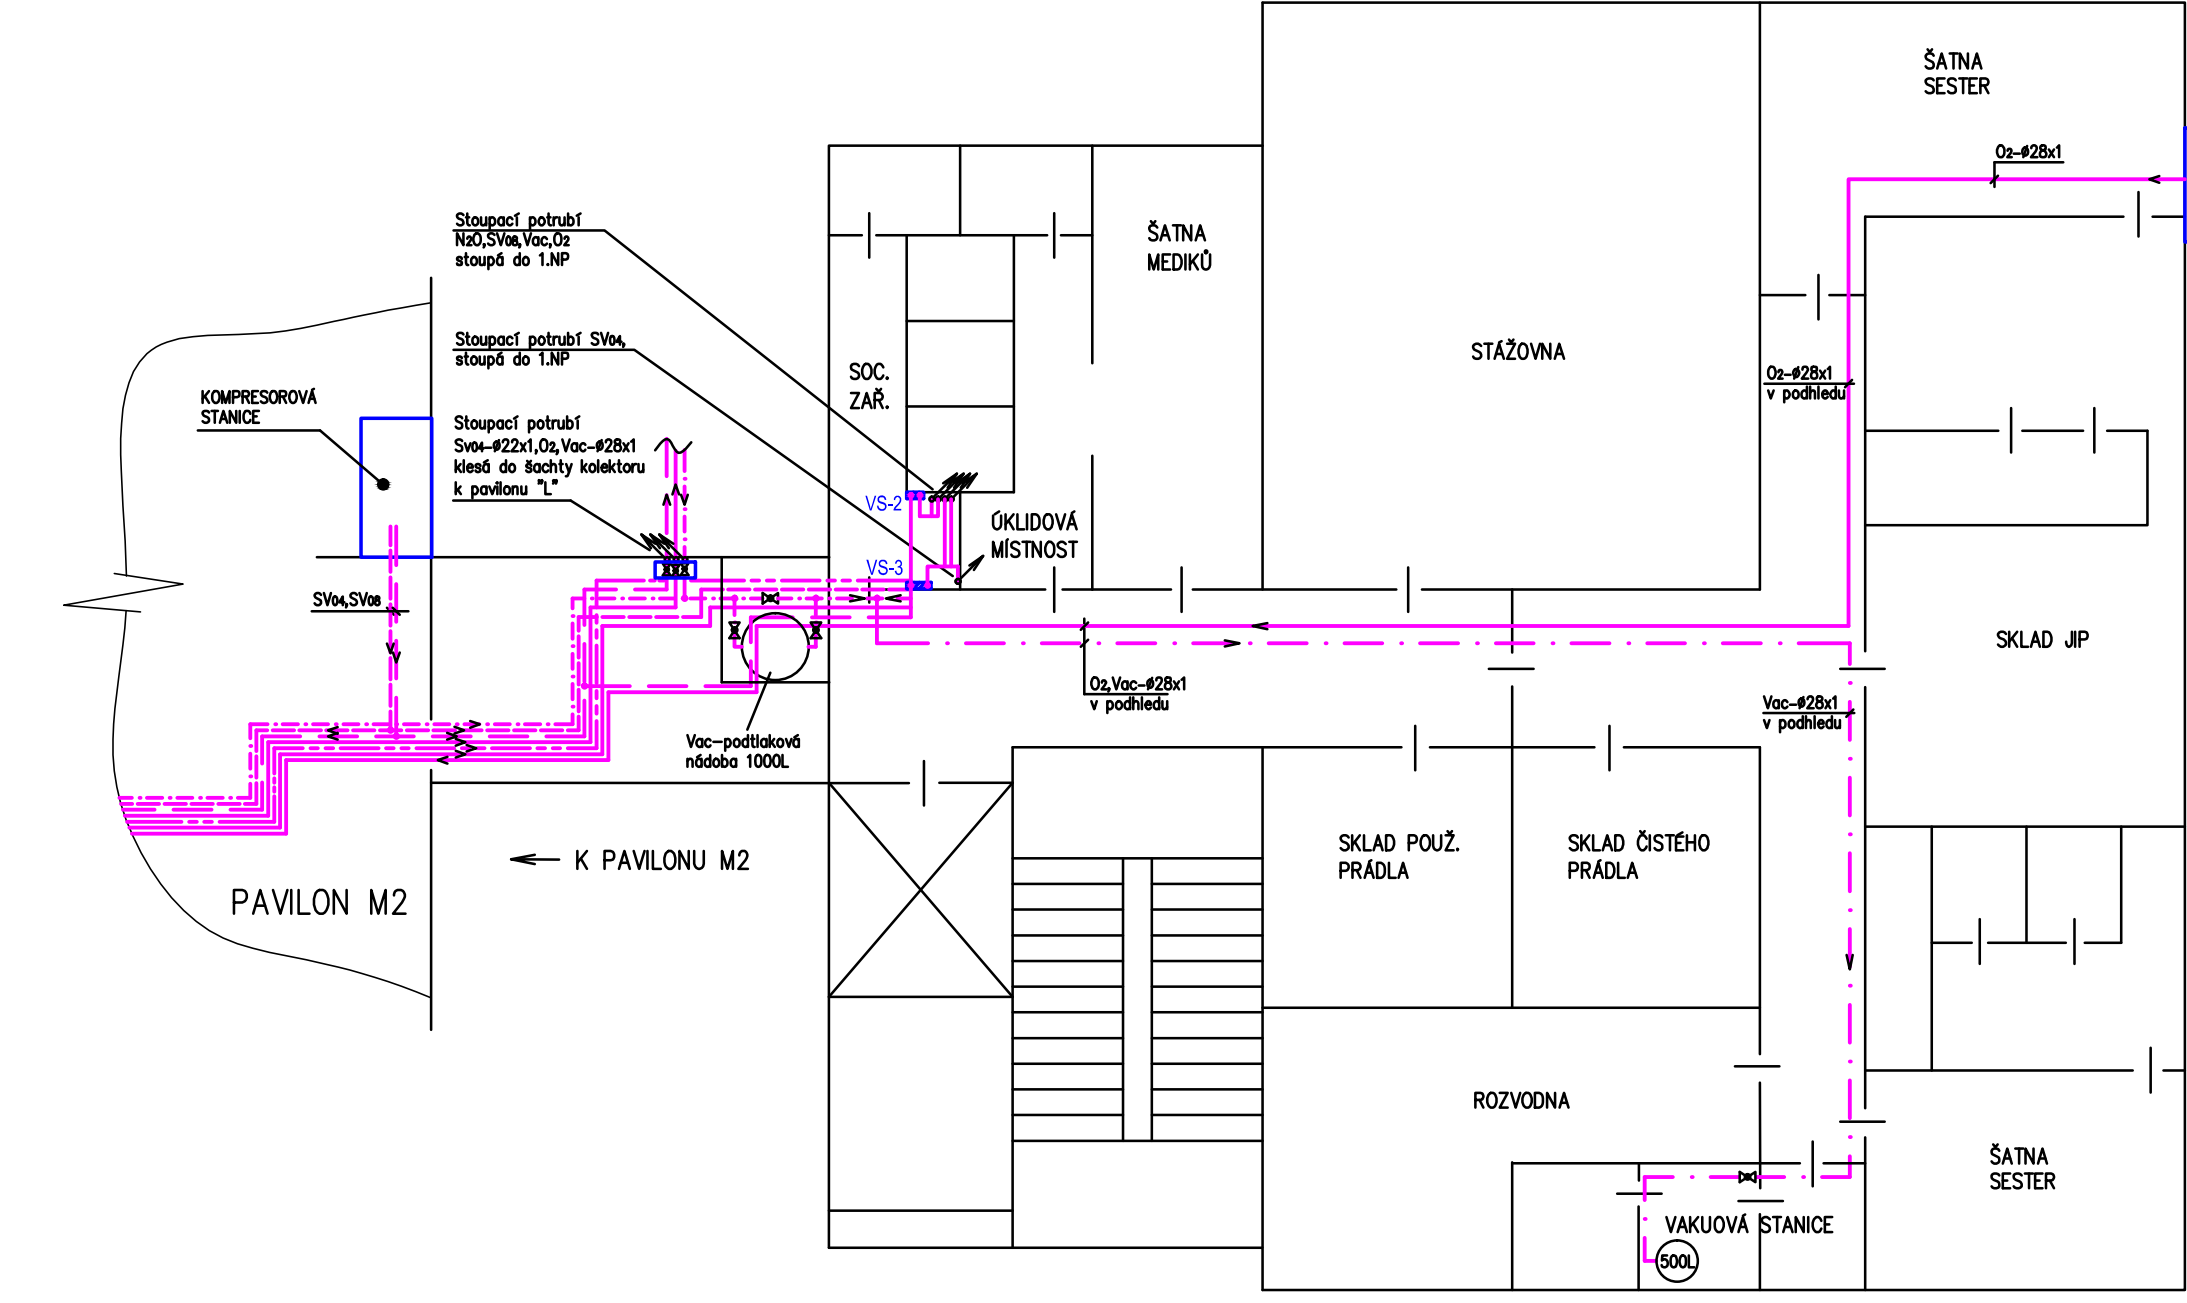

- LEGENDA**
- Potrubní rozvod kyslíku (O₂)
 - Potrubní rozvod vakua (VAC)
 - Propojení klinické signalizace
 - Látková rampa
 - Signalizační panel klinické signalizace
 - Ventilové sítě pro 2 plyny
 - Klešad
 - Směr proudu

POZNÁMKA

- Potrubí je při průchodu zdmi, příčkami a stropem opatřeno ocelovou chráničkou s nehořlavou úspěškou

OPROJEKT: Ing. Jan Bláh	VYKONAL: Radomír Ševčík	KONTROLOVAL: Martin Pleticha
SPRÁVA: FAKULTNÍ NEMOCNICE OLOMOUČ	ROZVEDY MEDICINÁLNÍCH PLYNŮ	REKONSTRUKCE: DPS
PRŮJEKT: Pavilon M3 – 1NP	FORMÁT: A4	Č.Č.Č. 10/2012
VERZE: 1	FN Olomouc, I.P. Pávek 6	Č.Č.Č. 60109734