
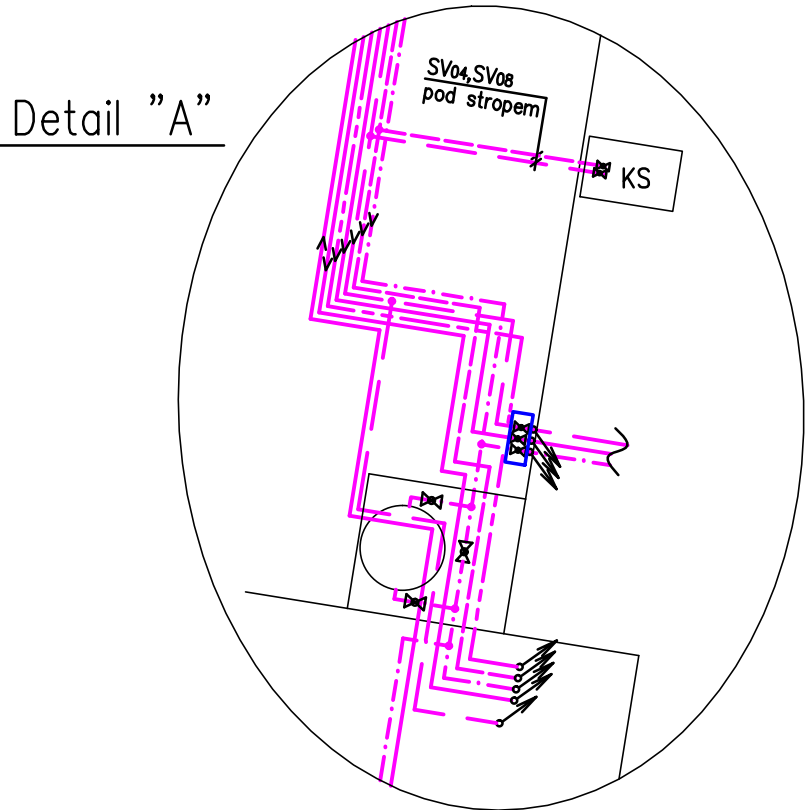


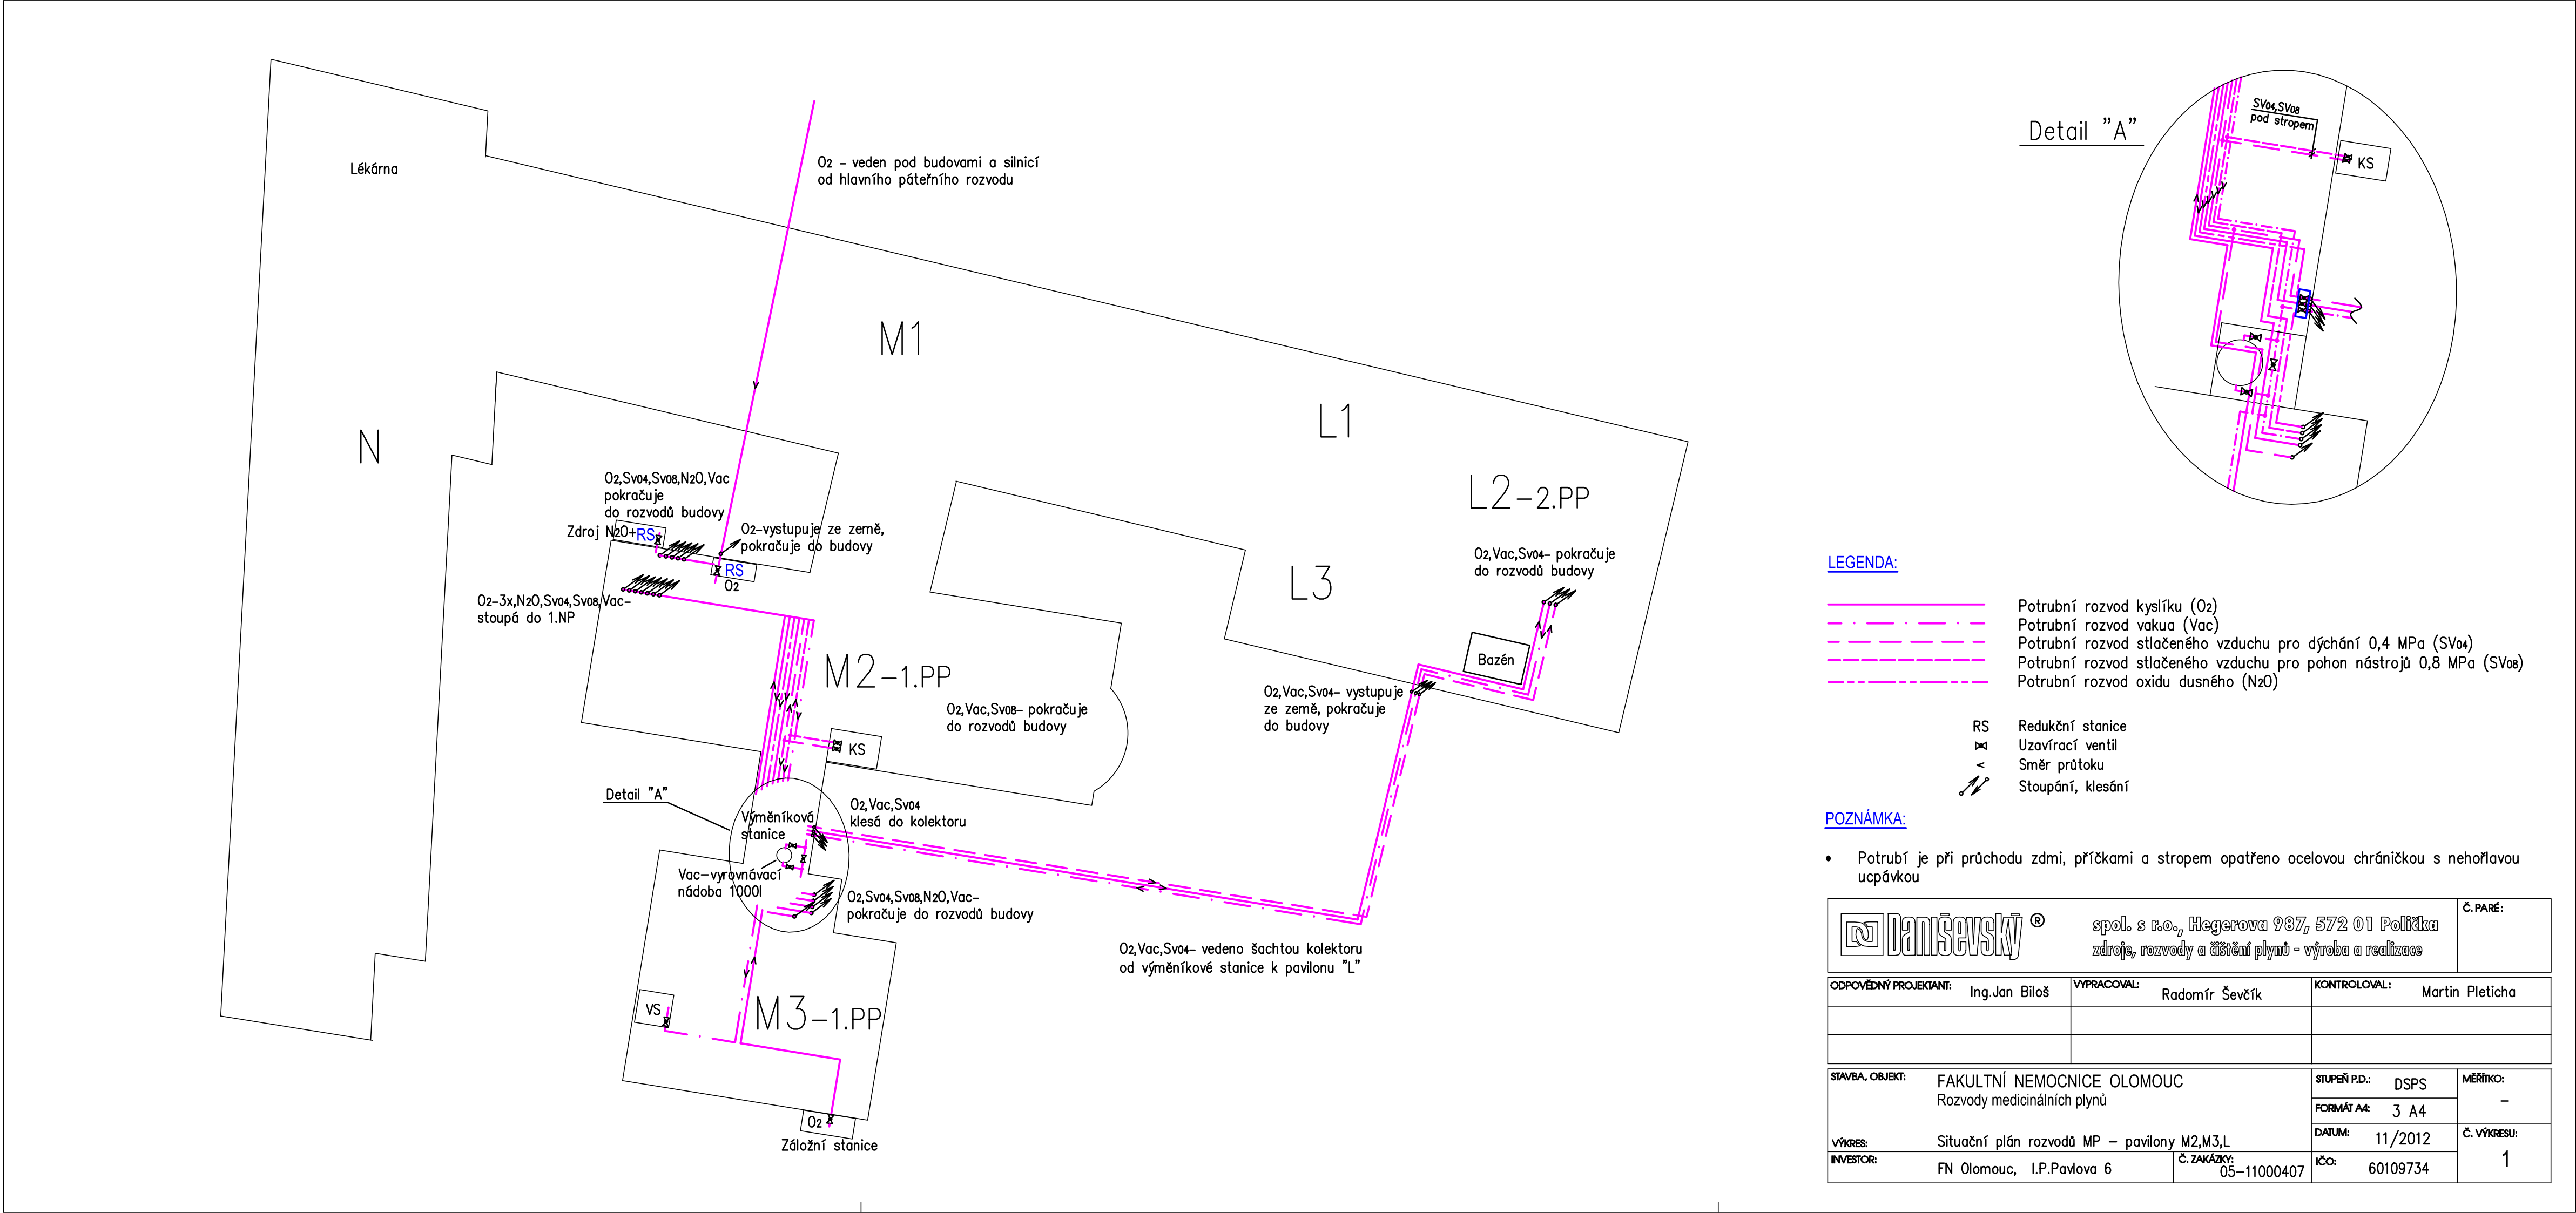

- LEGENDA:**
- Potrubní rozvod kyslíku (O₂)
 - Potrubní rozvod vakua (Vac)
 - Potrubní rozvod stlačeného vzduchu pro dýchání 0,4 MPa (SvO₂)
 - Potrubní rozvod stlačeného vzduchu pro pohon nástrojů 0,8 MPa (SvO₂)
 - Potrubní rozvod oxidu dusného (N₂O)
- RS Redukční stanice
Uzavírací ventil
Směr proudu
Stoupání, klesání

POZNÁMKA:

- Potrubí je při průchodu zdmi, příčkami a stropem opatřeno ocelovou chráničkou s nehořlavou ucpávkou

Daniševský spol. s r.o., Hegerova 967, 572 01 Polička zdraví, rozvody a čistění plynů - výroba a realizace		Č. PARÉ:
ODPOVĚDNÝ PROJEKTANT: Ing. Jan Bíloš	VYPRACOVAL: Radomír Ševčík	KONTROLOVAL: Martin Pleticha
STAVBA, OBJEKT: FAKULTNÍ NEMOCNICE OLOMOUC Rozvody lékařských plynů		STUPEŇ PD: DSPS FORMÁT A4: 3 A4 MĚŘÍTKO: -
VÝKRES: Situační plán rozvodů MP - pavilony M2, M3, L	DATA: 11/2012	Č. VÝKRESU: 1
INVESTOR: FN Olomouc, I.P. Pavlova 6	Č. ZAKÁZKY: 05-11000407	ČÍSLO: 60109734