


## VZT9 – dospívání, špinavé zázemí

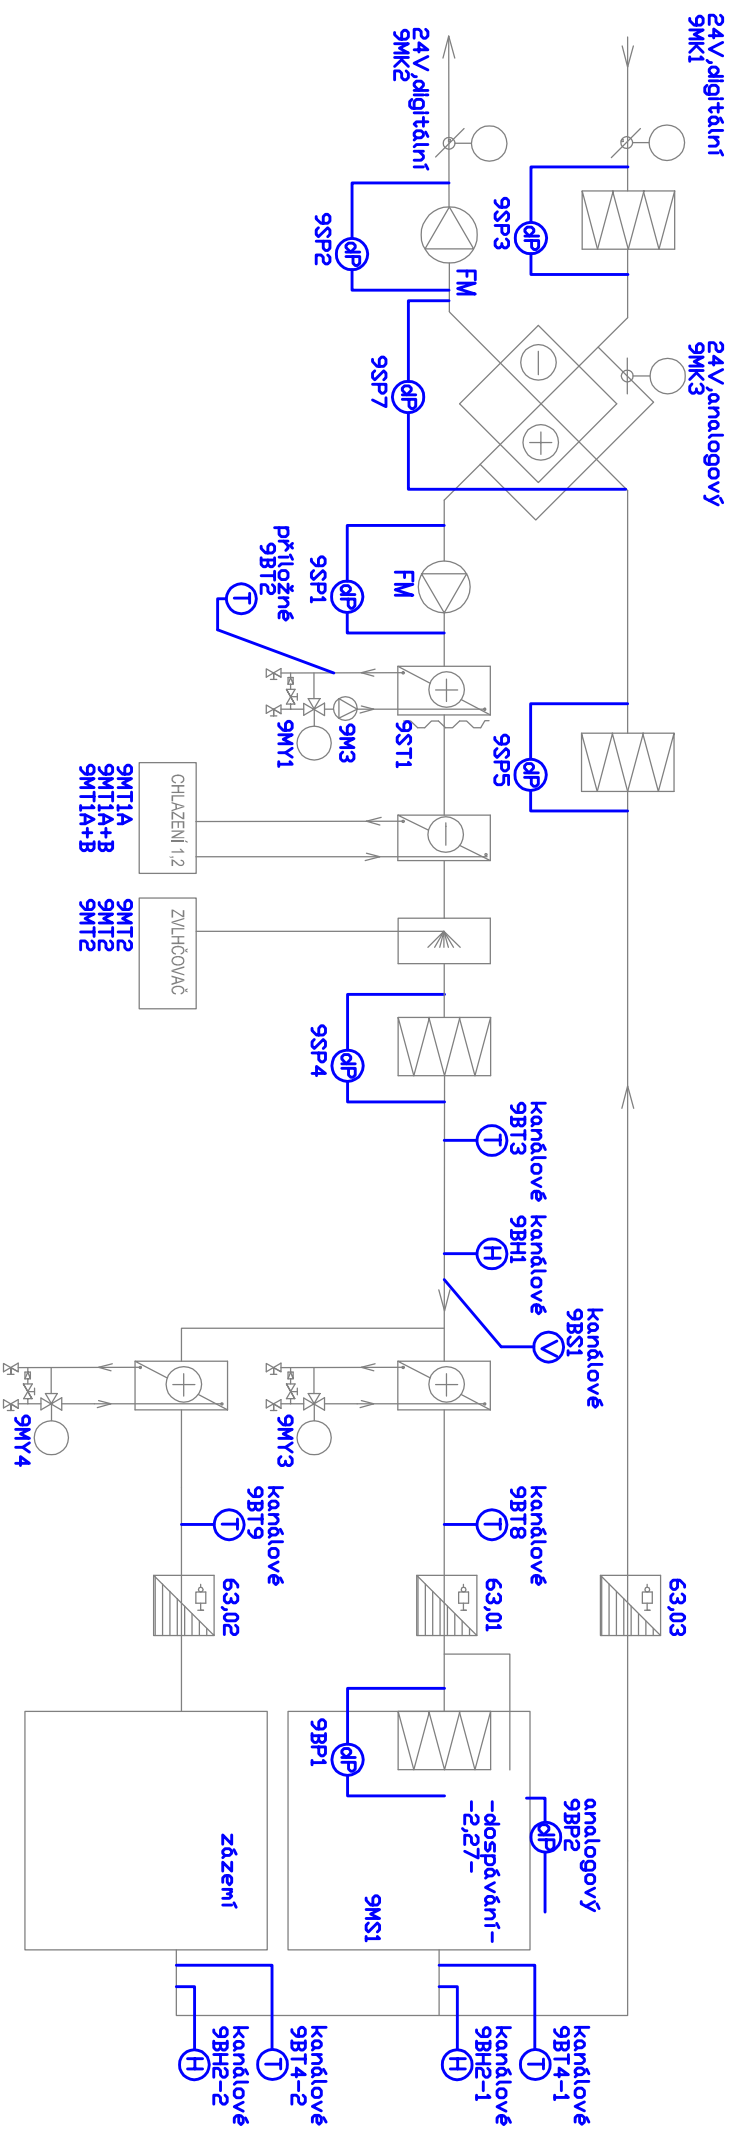

Pozn.:  
Schéma zobrazuje pouze osazení VZT jednotek, ostatní prvky jsou patrné z půdorysů a TZ. V TZ jsou popsány a vysvětleny vazby mezi VZT jednotkou a dalšími regulačními prvky, tj. pohony na ventilech UT, regulačními klapkami, apod. Při realizaci je nutno držet se především Soupisu datových kódů, z něhož jsou jednotlivé prvky a jejich funkce jednoznačně identifikovatelné.

