


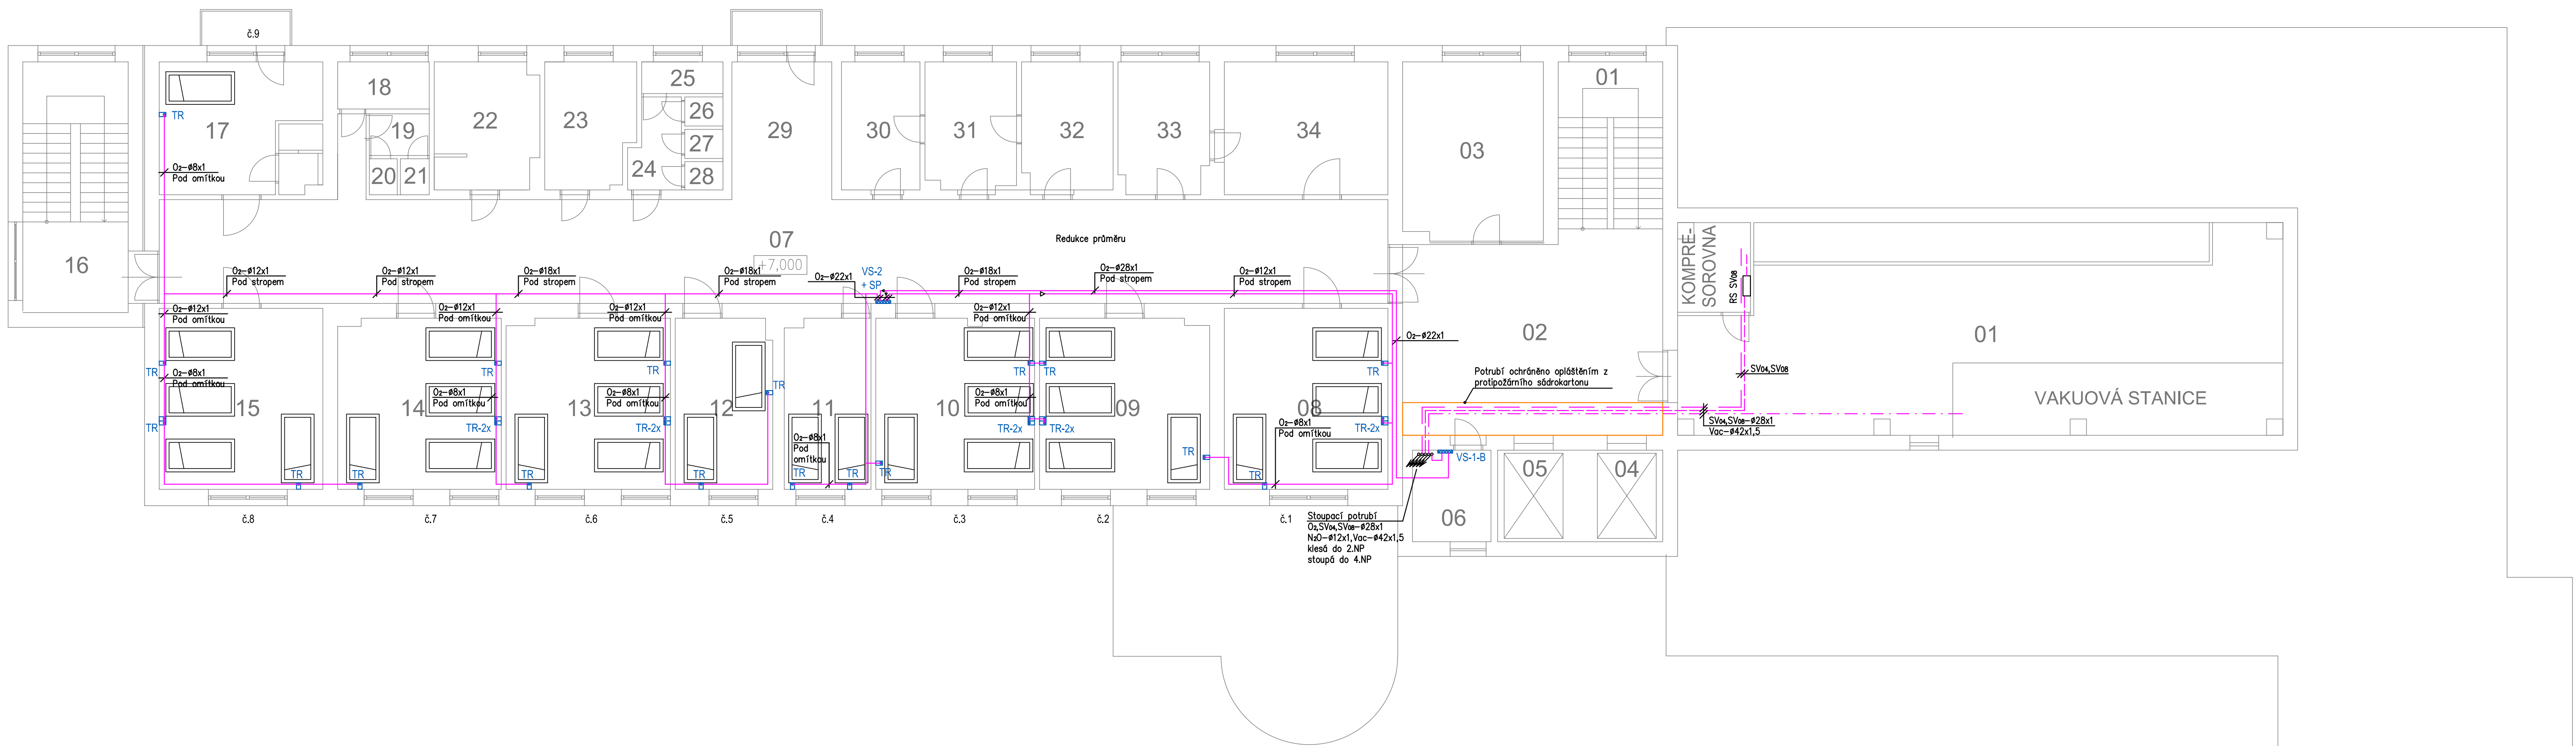

LEGENDA:

- Potrubií rozvod kyslíku (O₂)
- Potrubií rozvod vakua (Vac)
- Potrubií rozvod stlačeného vzduchu pro dýchání 0,4 MPa (Siva)
- Potrubií rozvod stlačeného vzduchu pro pohon nástrojů 0,8 MPa (Siva)
- Potrubií rozvod oxidu dusíku (NO₂)
- VS-X
VS-A-B
TR
- Ventilová skříň (X-počet plynů)
- Ventilová skříň-bez tědla (X-počet plynů), uzavír + nouzový vstup
- Termostatická nádobná jednotka s rychlospojkou
- Křižník, stoupání
Uzavírací ventil
Redukce průměru

POZNÁMKA:

- Potrubií při příchodu zdmi, příčkami a stropem opatřeno ocelovou chráničkou.

Dräger		Dräger Medical s.r.o. Na Vyšehradě 1098, 572 01 Polička, Česká republika Tel.: +420 468 001 383 E-mail: projekce@draeger.com		C. PRÁDE:
ODPOVĚDNÝ PROJEKOVATEL: ING. JAN BILOŠ		VYPRACOVANÝ: RADOMÍR SEVČÍK		KONTROLOVANÝ: MARTIN PLETICHA
STAVBA, OBJEKT: FN Olomouc, I.P. Pavlova 180/6, Olomouc Pavilon S - Onkologie		STUPNĚ PŘÍK: DSGS		MĚRNO: 1:100
VÝKRES: Příklad 3 NP - dispoziční rozvod		FORMÁT A4: 05_A4		DATA: 08/2017
INVESTOR: FN Olomouc, I.P. Pavlova 185/6, Olomouc		C. ZAKAZNÍK: 170106		Č. VÝKRESU: 04