


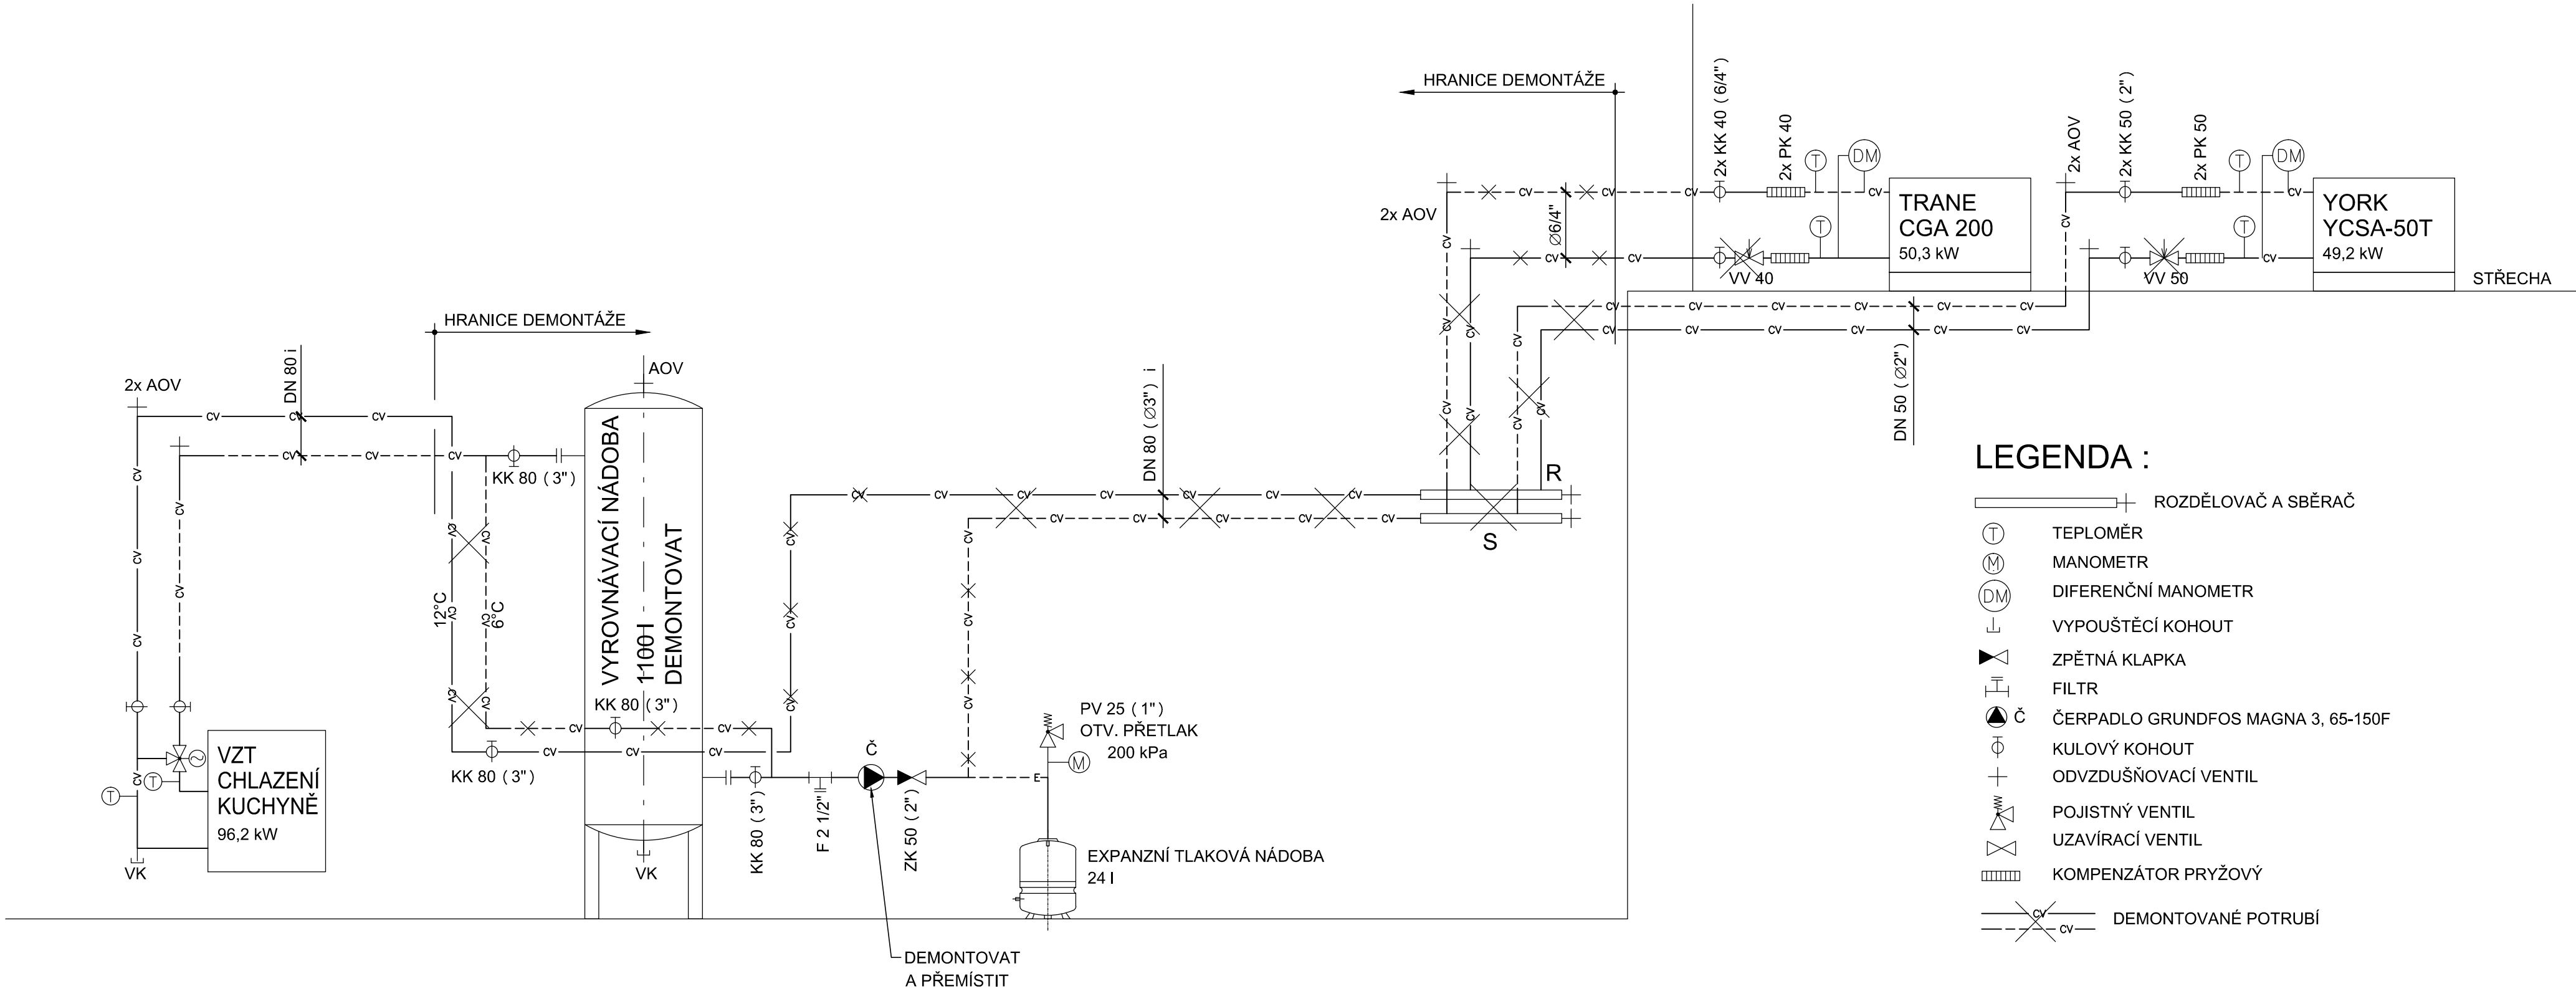

LEGENDA :

- ROZDĚLOVAČ A SBĚRAČ
- TEPLOMĚR
- MANOMETR
- DIFERENČNÍ MANOMETR
- VYPOUŠTĚCÍ KOHOUT
- ZPĚTNÁ KLAPKA
- FILTR
- Č ČERPADLO GRUNDFOS MAGNA 3, 65-150F
- KULOVÝ KOHOUT
- ODVZDUŠŇOVACÍ VENTIL
- POJISTNÝ VENTIL
- UZAVÍRACÍ VENTIL
- KOMPENZÁTOR PRYŽOVÝ
- DEMONTOVANÉ POTRUBÍ

VYPRACOVAL	Ing. Zdeněk Smolka		
KONTROLOVAL	Ing. Jaroslav Zlámal		
INVESTOR	FN Olomouc, I.P.Pavlova 185/6, Olomouc	MĚŘÍTKO	-
Rekonstrukce vodního hospodářství pro chlazení vzt. jednotky umístěné v kuchyni - objekt WD CHLAZENÍ		DATUM	4/2016
		STUPEŇ	DPS
		Č.KOPIE	
SCHÉMA DEMONTÁŽE		Č.VÝKRESU	D.1.4.1.4