


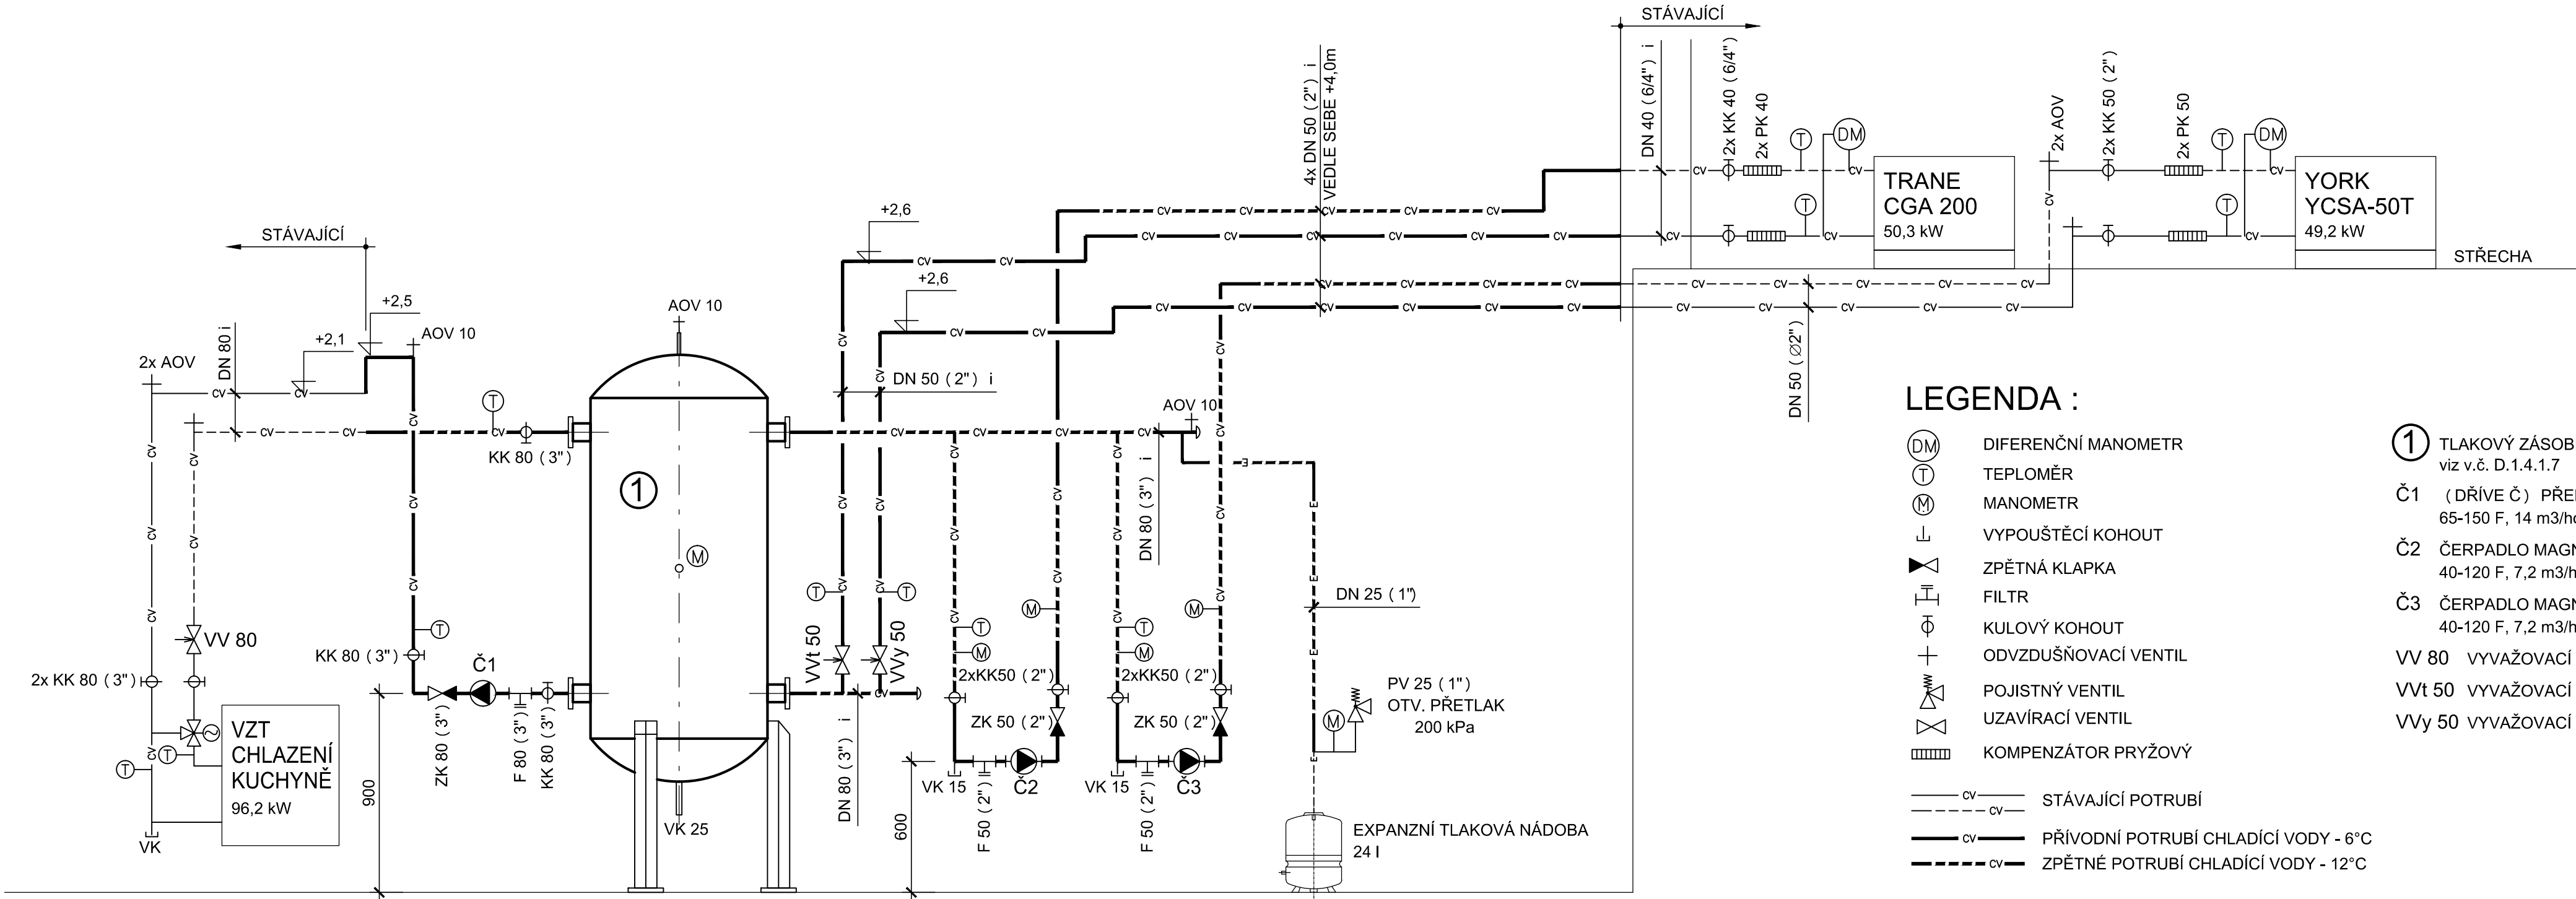

LEGENDA :

- DM DIFERENČNÍ MANOMETR
- T TEPLOMĚR
- M MANOMETR
- ⊥ VYPOUŠTĚCÍ KOHOUT
- Δ ZPĚTNÁ KLAPKA
- FILTR
- Φ KULOVÝ KOHOUT
- + ODVZDUŠŇOVACÍ VENTIL
- POJISTNÝ VENTIL
- UZAVÍRACÍ VENTIL
- KOMPENZÁTOR PRYŽOVÝ

- cv STÁVAJÍCÍ POTRUBÍ
- cv PŘÍVODNÍ POTRUBÍ CHLADÍCÍ VODY - 6°C
- cv ZPĚTNÉ POTRUBÍ CHLADÍCÍ VODY - 12°C

- 1 TLAKOVÝ ZÁSOBNÍK 800 I, ATYP viz v.č. D.1.4.1.7
- Č1 (DŘÍVE Č) PŘEMÍSTĚNÉ ČERPADLO MAGMA 3 65-150 F, 14 m3/hod, 7 m v.sl.
- Č2 ČERPADLO MAGNA 3 40-120 F, 7,2 m3/hod, 10 m v.sl.
- Č3 ČERPADLO MAGNA 3 40-120 F, 7,2 m3/hod, 10 m v.sl.
- VV 80 VYVAŽOVACÍ VENTIL STAF DN 80, NASTAVENÍ 3,8 ot.
- VVt 50 VYVAŽOVACÍ VENTIL STAD DN 50, NASTAVENÍ 4,0 ot.
- VVy 50 VYVAŽOVACÍ VENTIL STAD DN 50, NASTAVENÍ 2,8 ot.

VYPRACOVAL	Ing. Zdeněk Smolka		
KONTROLOVAL	Ing. Jaroslav Zlámal		
INVESTOR	FN Olomouc, I.P.Pavlova 185/6, Olomouc	MĚŘÍTKO	-
Rekonstrukce vodního hospodářství pro chlazení vzt. jednotky umístěné v kuchyni - objekt WD CHLAZENÍ		DATUM	4/2016
		STUPEŇ	DPS
		Č.KOPIE	
SCHÉMA NOVÝ STAV		Č.VÝKRESU	D.1.4.1.5