


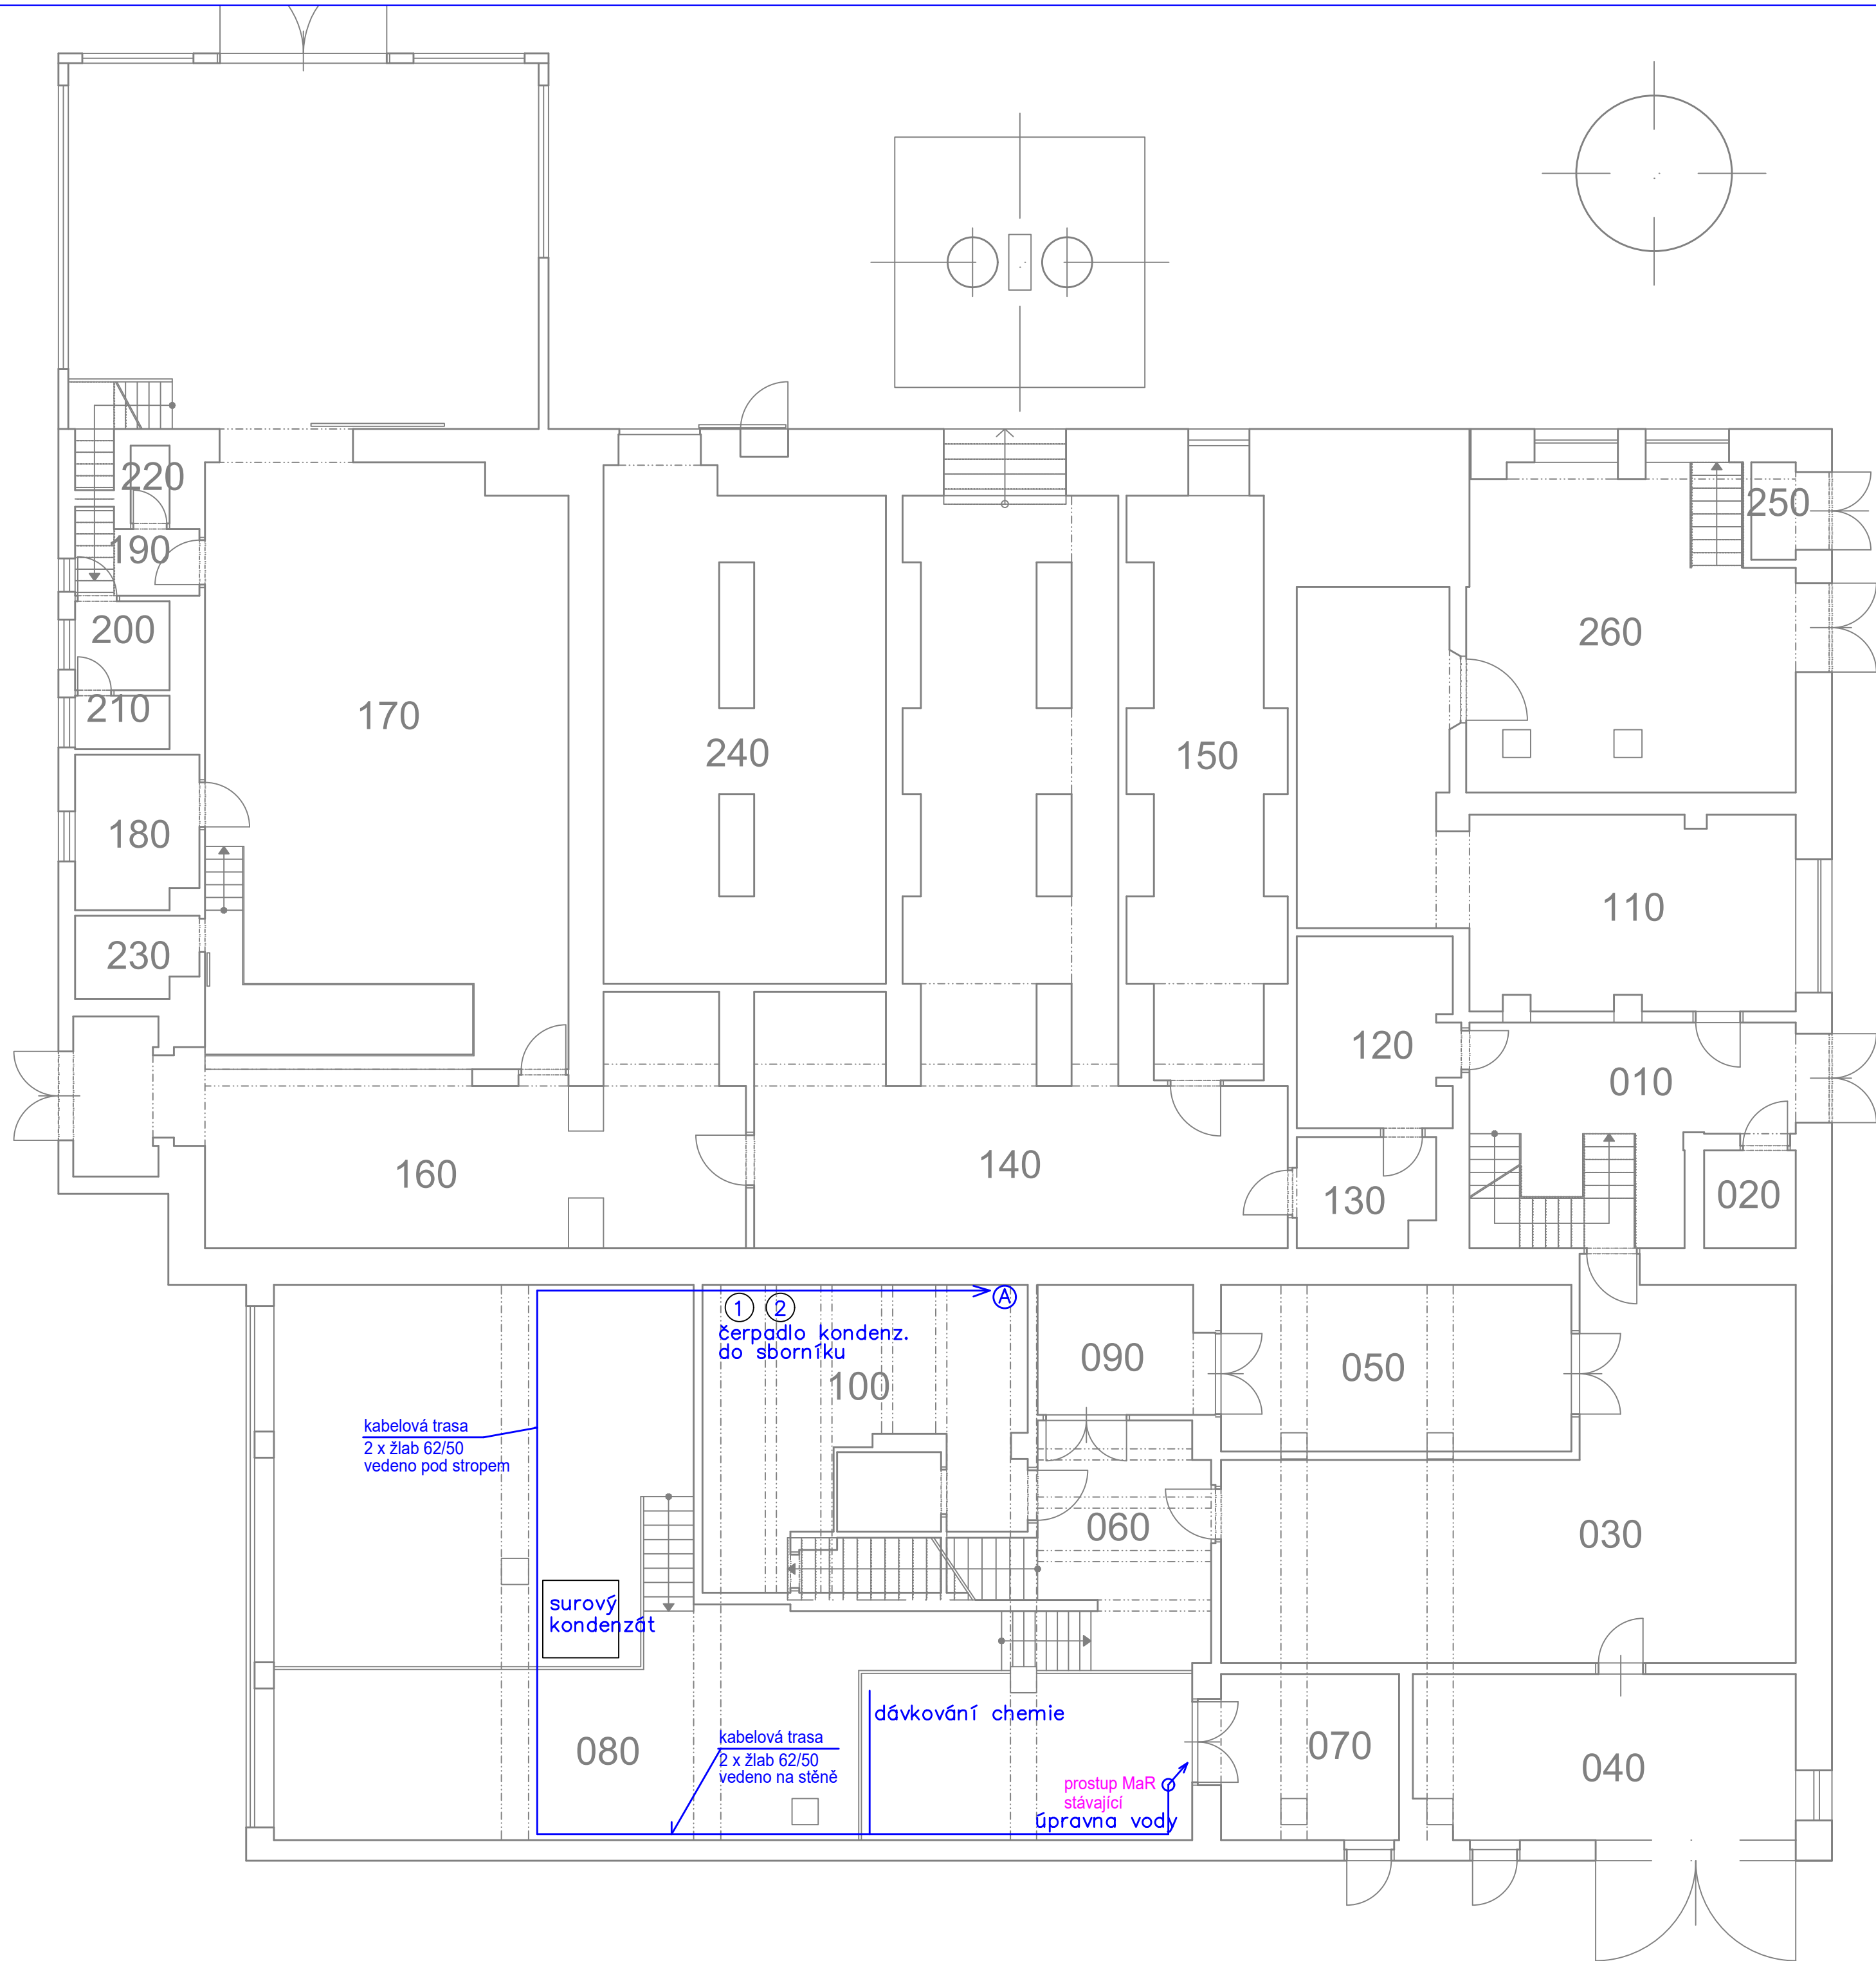

Poznámka:
Kabelové trasy budou uchyceny na stropě nebo stěně,
odděleny silové a MaR vodiče.
Dále bude použito plastových elektroinstalačních trubek a lišt.

ZODP. PROJEKTANT		VYPRACOVAL		KRESLIL		 Smržická 13, 796 07 Držovice Tel.: 582 337 724 – 6 Fax.: 582 333 358 e-mail: info@elmarpv.cz
Roman Veselý		Ing. Petr LYSICKÝ				
KRAJ : OL		STAV.ÚŘ.: OLOMOUC		OBEC.ÚŘ.: OLOMOUC		
INVESTOR		Fakultní nemocnice Olomouc, Zdravotníků 248/7, 779 00 Olomouc				
AKCE:						
MODERNIZACE SYSTÉMU MaR, budova WE, kotle a kondenzátní hospodářství						
STUPEŇ : DPS						
DATUM : 12/2024						
FORMÁT : 4 A4						
ZAK. ČÍSLO ...						
MĚŘÍTKO ČÍSLO VYKR.						
... D.1.4.5.05						
OBSAH: Orientační půdorys 1.NP						