


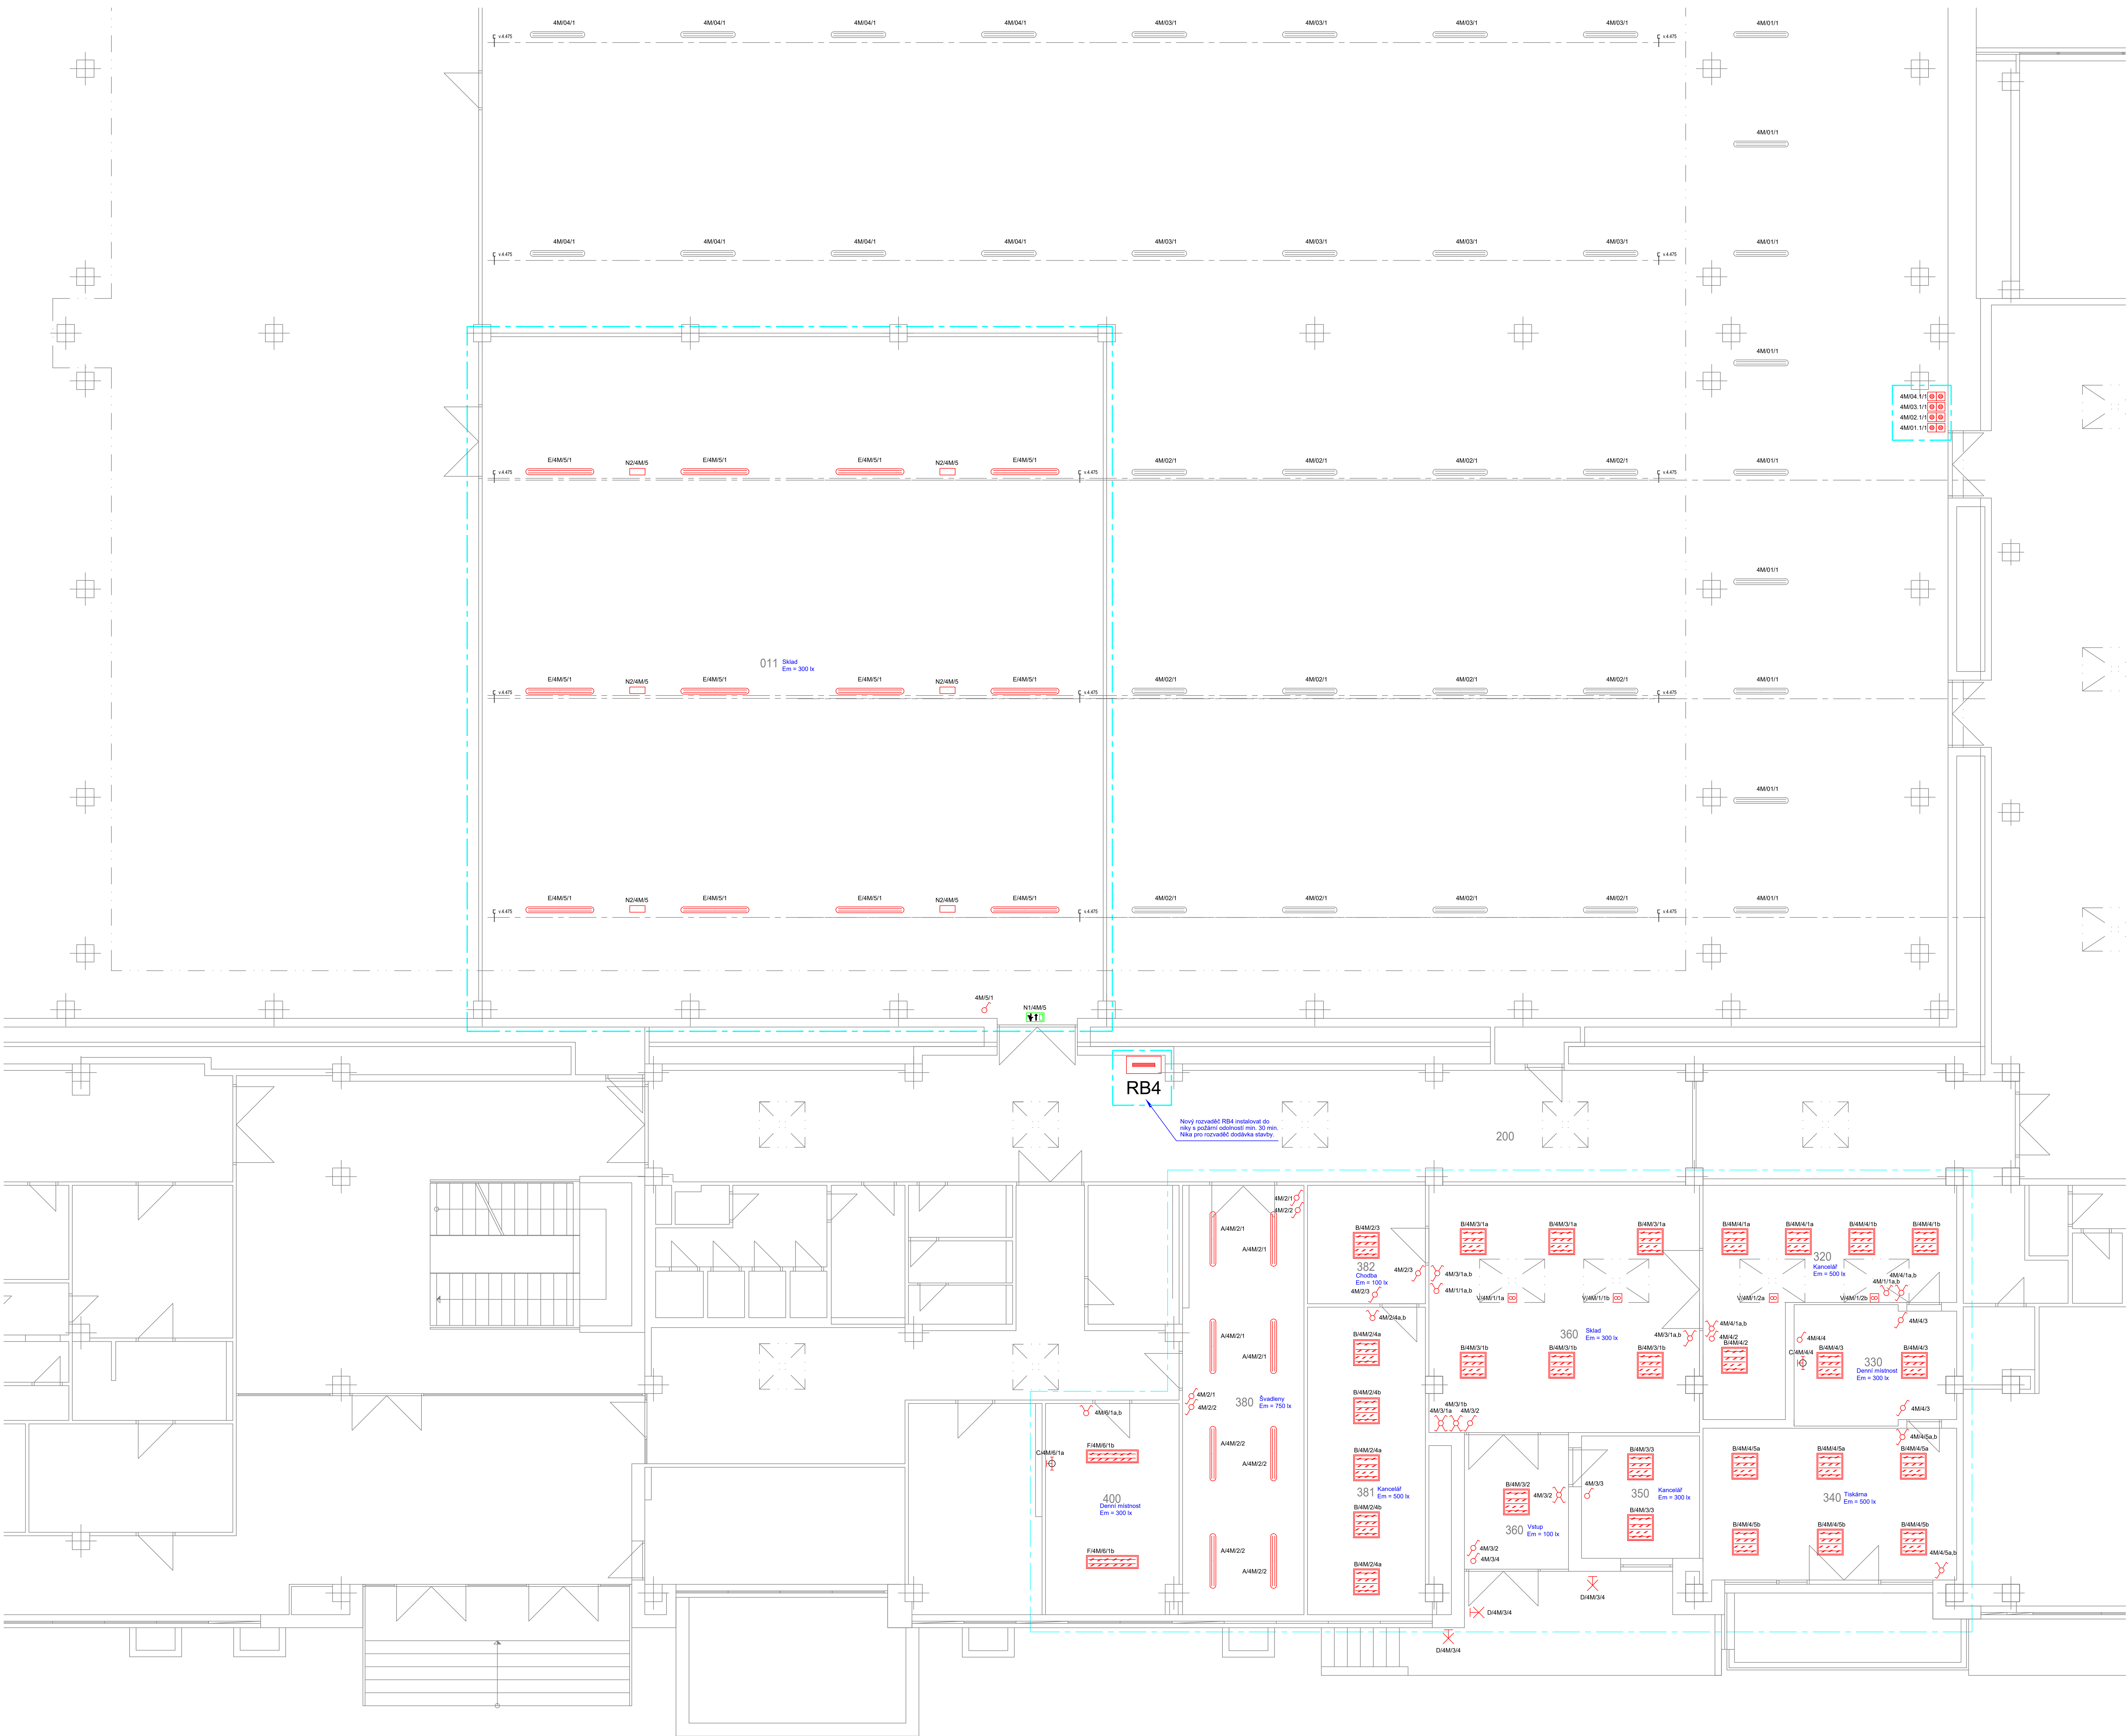

LEGENDA:

- A - PRÍSAZENÉ LED SVÍTIDLO LÍNOVÉ PRACHOTĚSNÉ, 236SD BS100 LED 2X36 SD 4000K o 40W, 6100mm, Ra80, 4000K, IP65
- B - SVÍTIDLO LED VESTÁVNÉ, BACKLIGHT UGR19 40W 600x600 4K o 1 x 7000lm, 40W, 4500mm, Ra80, 4000K, IP40 VČ. RÁMEČKU PRO PRÍSAZENOU MONTÁŽ
- C - SVÍTIDLO LED PRÍSAZENÉ POD KUCHYŇSKOU LÍNKU MALINA 2 1000x34,5x14,4mm, 21W, 2360 lm, 4000 K, IP44, 24V DC
- D - SVÍTIDLO LED VENKOVNÍ NÁSTĚNNÉ, IP44
- E - STÁVAJÍCÍ PRÍSAZENÉ TRUBICOVÉ SVÍTIDLO LÍNOVÉ PRACHOTĚSNÉ
- F - PRÍSAZENÉ LED SVÍTIDLO LÍNOVÉ PRACHOTĚSNÉ, A2B80Rdc ACCIAIO REG 2X36W L1500 4K o 53W, 53W, 8700 lm, Ra80, 4000K, IP65
- G - SVÍTIDLO LED VESTÁVNÉ, BACKLIGHT UGR22 36W 300x1200 4K o 1 x 7000lm, 36W, 4500mm, Ra80, 4000K, IP40 VČ. RÁMEČKU PRO PRÍSAZENOU MONTÁŽ
- H - PRÍSAZENÉ NOUVOZÉ AKUMULÁTOROVÉ LED SVÍTIDLO S AUTOTESTEM, AUTONOMNOST 1 hod. RB18, F65 LED 8W IP65 AT SE LF 4th, 2.8W, 150lm, Ra80, 4000K, IP65, NALEPOVACÍ PIKTOGRAM ŠÍPKA DČLÚ 15004
- I - PRÍSAZENÉ NOUVOZÉ AKUMULÁTOROVÉ LED SVÍTIDLO S AUTOTESTEM, AUTONOMNOST 1 hod. RB18, F65 LED 8W IP65 AT SE LF 4th, 2.8W, 150lm, Ra80, 4000K, IP65
- J - STÁVAJÍCÍ ODSÁVACÍ VENTILATOR VE SVĚTLÍKU
- K - SPÍNAČ JEDNODUCHÝ I. 1, IP20, B. BÍLÁ
- L - PŘEPÍNAČ SERVOVÝ I. 5, IP20, B. BÍLÁ
- M - PŘEPÍNAČ STRÍDAVÝ I. 6, IP20, B. BÍLÁ
- N - PŘEPÍNAČ STRÍDAVÝ DVOUITÝ I. 6+6, IP20, B. BÍLÁ
- O - OVLADAČ TLAČÍTKOVÝ HARMONY XALD, 1xNC+1xNO, IP66, B. ZELENÁČ
- P - NOVÝ ROZVÁDĚČ MDO
- Q - HRANICE ROZSAHU ŘEŠENÉHO PROSTORU
- R - STÁVAJÍCÍ ZÁVĚŠENÝ PROFIL PRO UCHYCENÍ SVÍTIDEL A VEDENÍ KABELŮ, x. 4475 mm OD PODLAHY

LEGENDA ZNAČENÍ SVÍTIDEL:

- A/xxM/x/x - pořadové číslo v okruhu
- číslo okruhu
- druh napájecí sítě (M - MDO; D - DO; V - VDO)
- pořadové číslo rozvaděče
- typ svítidla podle legendy svítidel

ROZVODNÁ SOUSTAVA: 3PEN AC 50Hz 400/230V/TN-C (stáv. el. inst.) 3NPE AC 50Hz 400/230V/TN-S

OCHRANNÁ OPATŘENÍ DLE ČSN 33 2000-4-41 ed.3:
OCHRANNÁ OPATŘENÍ ZÁKLADNÍ PŘED DOTYKEM ŽIVÝCH ČÁSTÍ:
- IZOLACI, KRYTÍ A PŘEPÁŽKAMI
OCHRANNÁ OPATŘENÍ PŘI PORUŠĚ PŘED DOTYKEM NEŽIVÝCH ČÁSTÍ:
- NORMÁLNÍ - AUTOMATICKÝM ODPOJENÍM OD ZDROJE
- DOPLŇENÁ - DOPLŇUJÍCÍM POSPOJOVÁNÍM
- PROUDOVÝM CHRÁŇČEM

VNĚJŠÍ VLIVY DLE ČSN 33 2000-5-51 ed.3: VIZ. TECHNICKÁ ZPRÁVA

Vypracoval:	Ladislav Kovář	Ing. Bohuslav Sulák
Projektlant:	Ing. Bohuslav Sulák	Projektlant elektrických zařízení
Zak. číslo:	0524-05	158 (2. Hlasů) 263 (3. Hlasů) 263 (3. Hlasů)
Stavba:	Stavba elektrického zařízení	Stavba elektrického zařízení
Investor:	Fakultní nemocnice Olomouc	Fakultní nemocnice Olomouc
Stavba:	PD na úpravu prostor budovy WJ	Formát: 16xA4
Název:	PŮDORYS 1.NP - OSVĚTLENÍ	Účel: DSPS
		Datum: 01/2025
		Mřížko: 1:50
		Číslo výkresu: 05