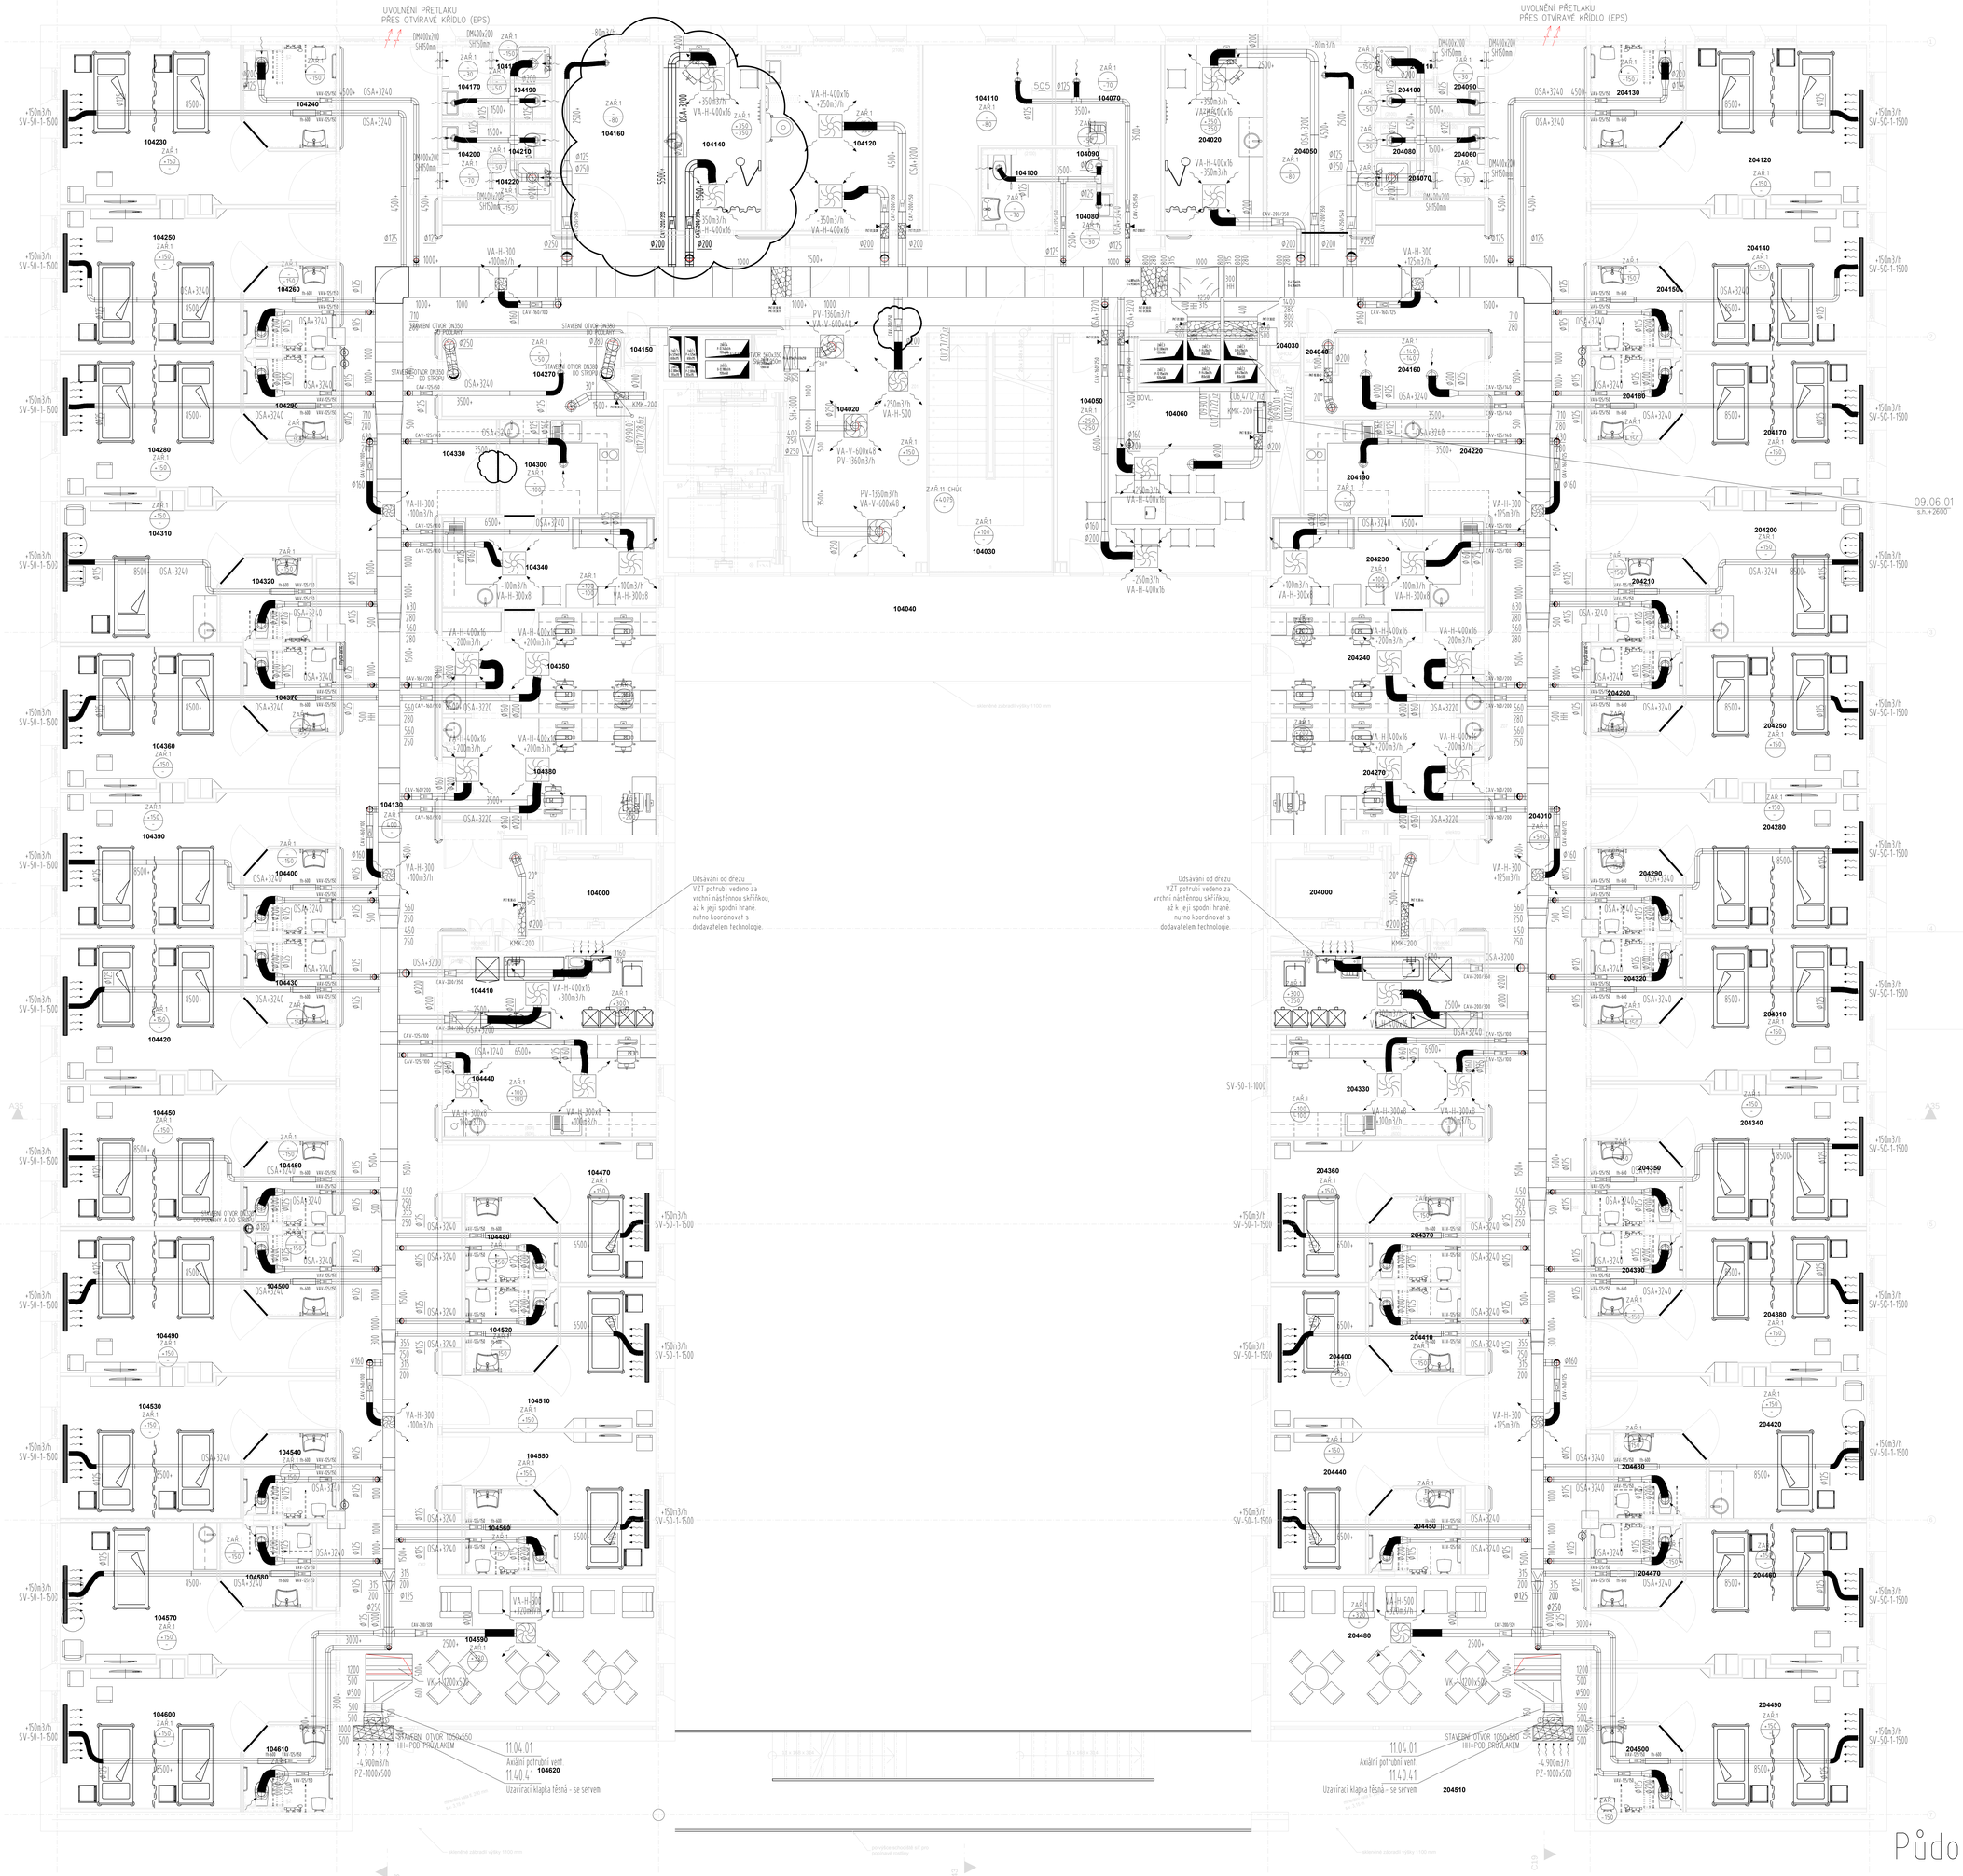
UVOLNĚNÍ PŘETLAKU
PŘES OTVIRAVÉ KŘÍDLO (EPS)
UVOLNĚNÍ PŘETLAKU
PŘES OTVIRAVÉ KŘÍDLO (EPS)
Odsávání od dřezu
VZT potrubí vedeno za
vrchní nástěnnou skříňkou,
až k její spodní hraně
nutno koordinovat s
dodavatelem technologie.
Odsávání od dřezu
VZT potrubí vedeno za
vrchní nástěnnou skříňkou,
až k její spodní hraně
nutno koordinovat s
dodavatelem technologie.
09.06.01
11.04.01
Axiální potrubní vent.
11.40.41
Uzavírací klapka těsná - se servem
104620
204510
STAVEBNÍ OTVOR 1050x550
HH=POD PŘETLAKEM
-4.900m3/h
PZ-1000x500

Půdorys 4.NP