PŘETLAK

Tlakový diagram prostoru
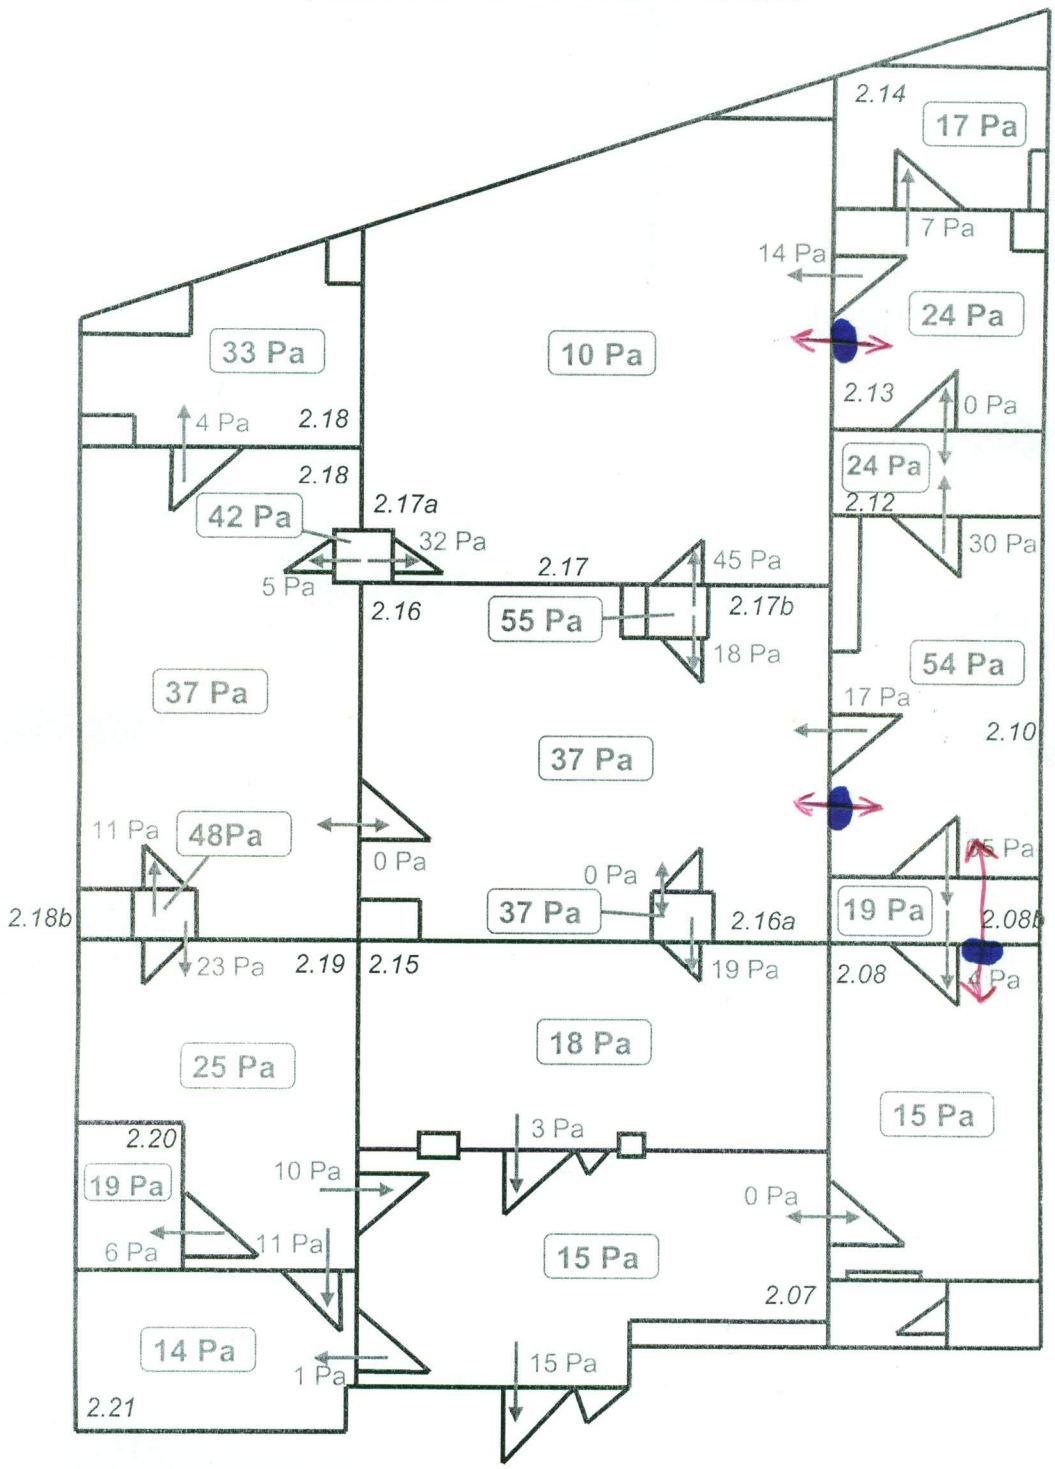
Plný chod VZT – Za chodu dvou izolátorů