



24 KLIMATIZACE CYTOSTATIK V 2.NP

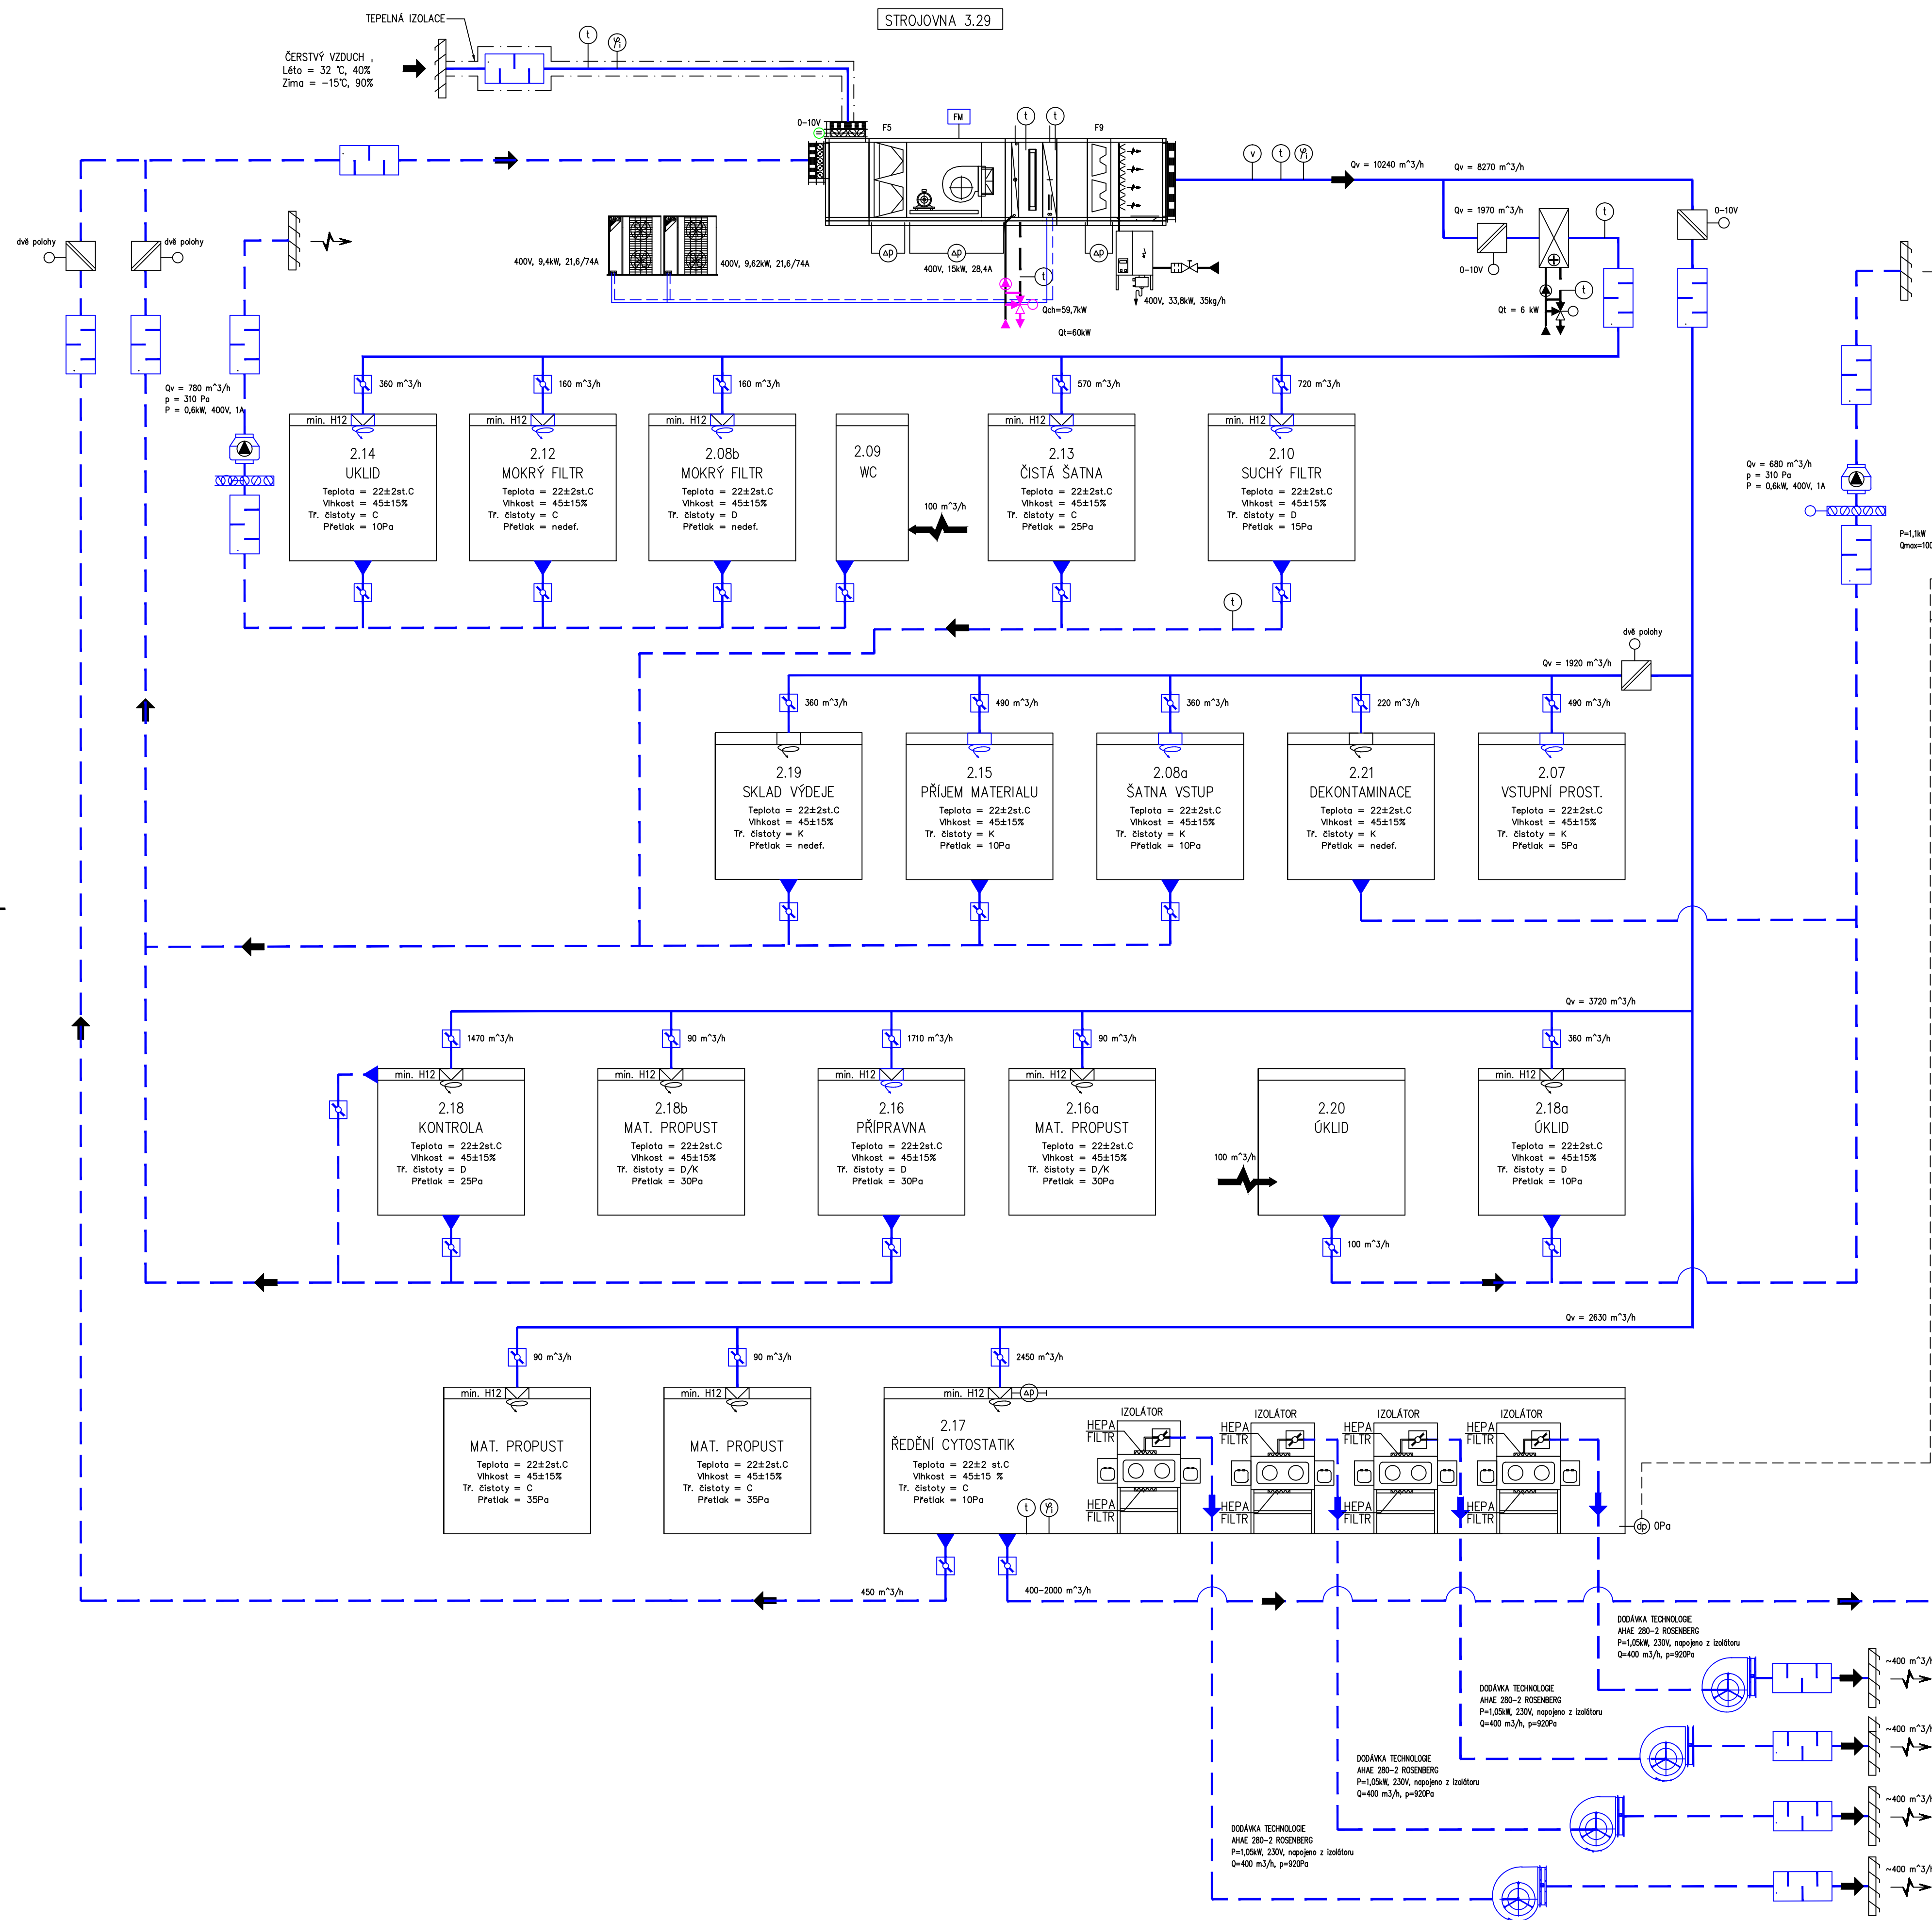

LEGENDA:

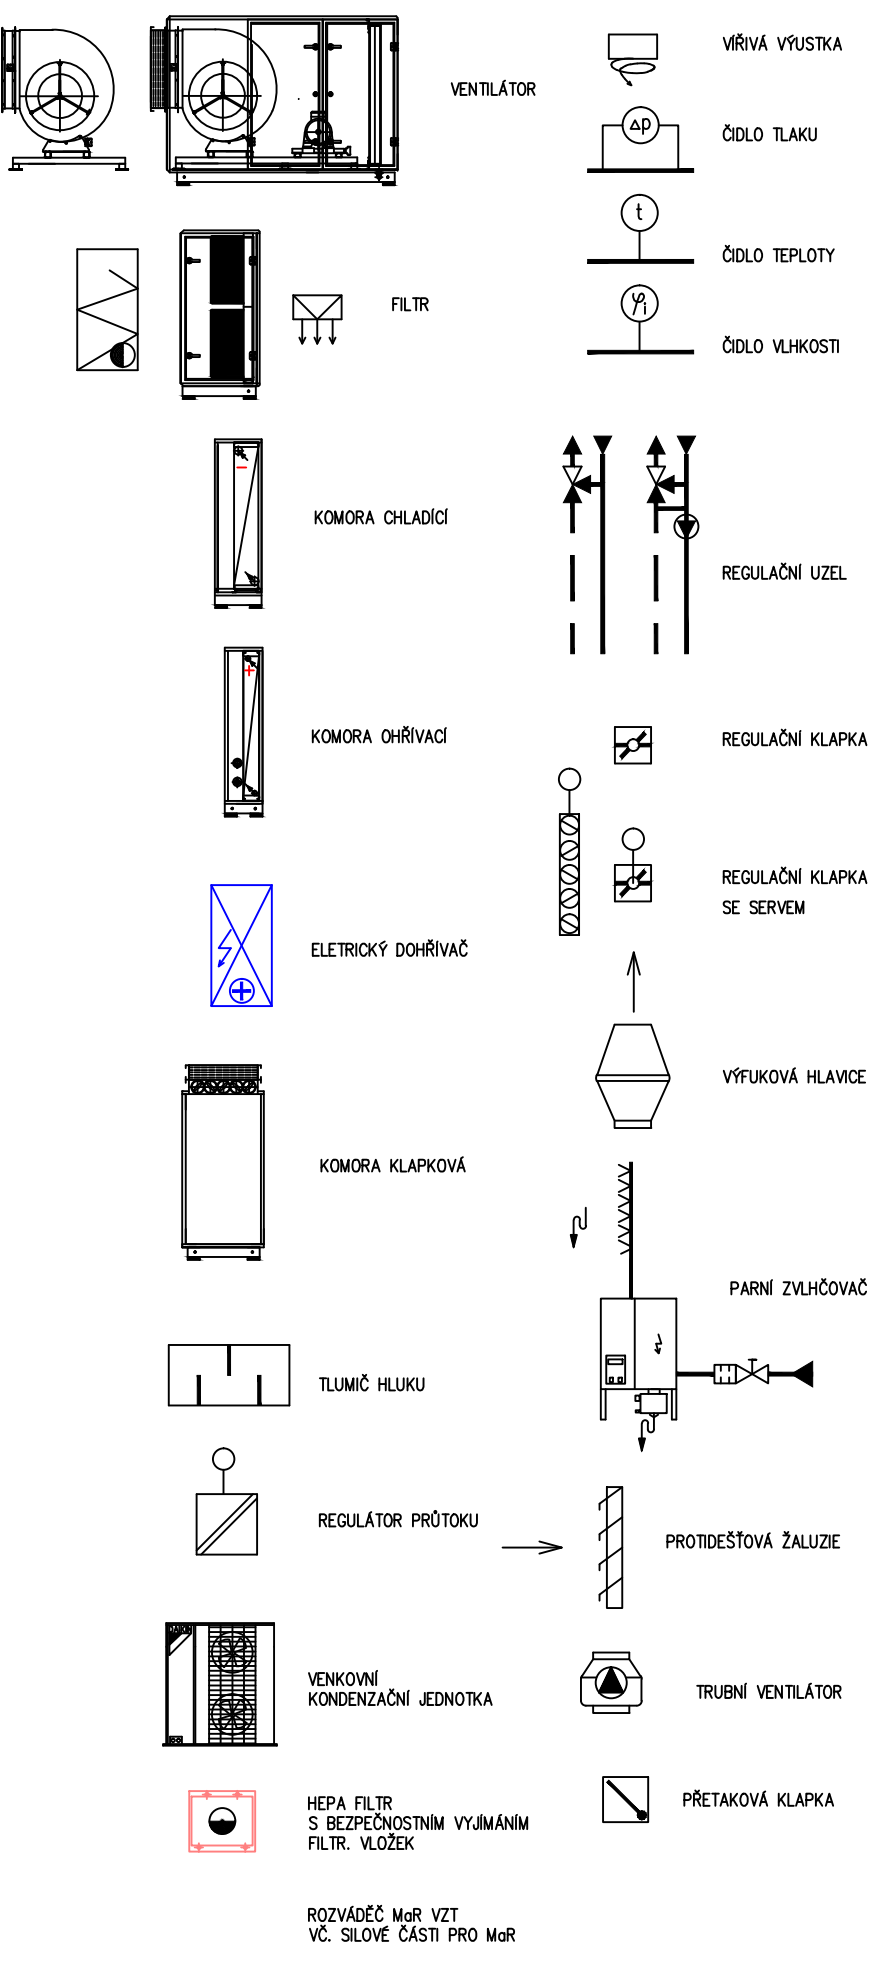

TECHNICKÉ UKAZATELE

ZAŘÍZENÍ ČÍSLO	PRŮTOK VZDUCHU m ³ /h	SPOTŘEBA TEPLA kW	SPOTŘEBA CHLADU kW	SPOTŘEBA PÁRY kg/h	PŘÍKON ZAŘÍZENÍ kW
4	10240+5% Lpodíl č.v.= min 15%	65,0+6	60,8	35,0	MOTOR: 22,6 kW ZVLHČOVAC: 33,8 kW KOND. JEDNOTKY: 19,2 kW DOHŘÍVAČE: 0 kW

PARAMETRY VENKOVNÍHO VZDUCHU

LÉTO			ZIMA		
t °C	l kg/kg	φ%	t °C	l kg/kg	φ%
32	58	33	-15	-12,2	84

SKUTEČNÉ PROVEDENÍ KE DNI 21.11.2014
±0,000 = 228,70 m n.m. Bpv
novostavba lékárny Fakultní nemocnice Olomouc
objednatel : Fakultní nemocnice Olomouc, I.P.Pavlova 6, 775 20 Olomouc
místo stavby : areál FN Olomouc, ul. I.P.Pavlova, p.č.711/1, k.ú. Nová Ulice
stupeň p.d. : dokumentace pro zhotovitele stavby
gener. projektant:atelier-r, spol.s r.o., Uhebná 27, 772 00 Olomouc
zpracovatel:čásling,Zdeněk Smolka, IDOP Olomouc, a.s., Repčinská 82, 779 00 Olomouc
datum : červen 2013
část : SO.01 a.4.3 zařízení vzduchotechniky
obsah : schéma VZT – Z4
a.4.3.4
architektonické řešení : miroslav pospíšil, atelier-r,s.r.o., uhebná 27, olomouc, e-mail : m.pospisil@atelier-r.cz,