


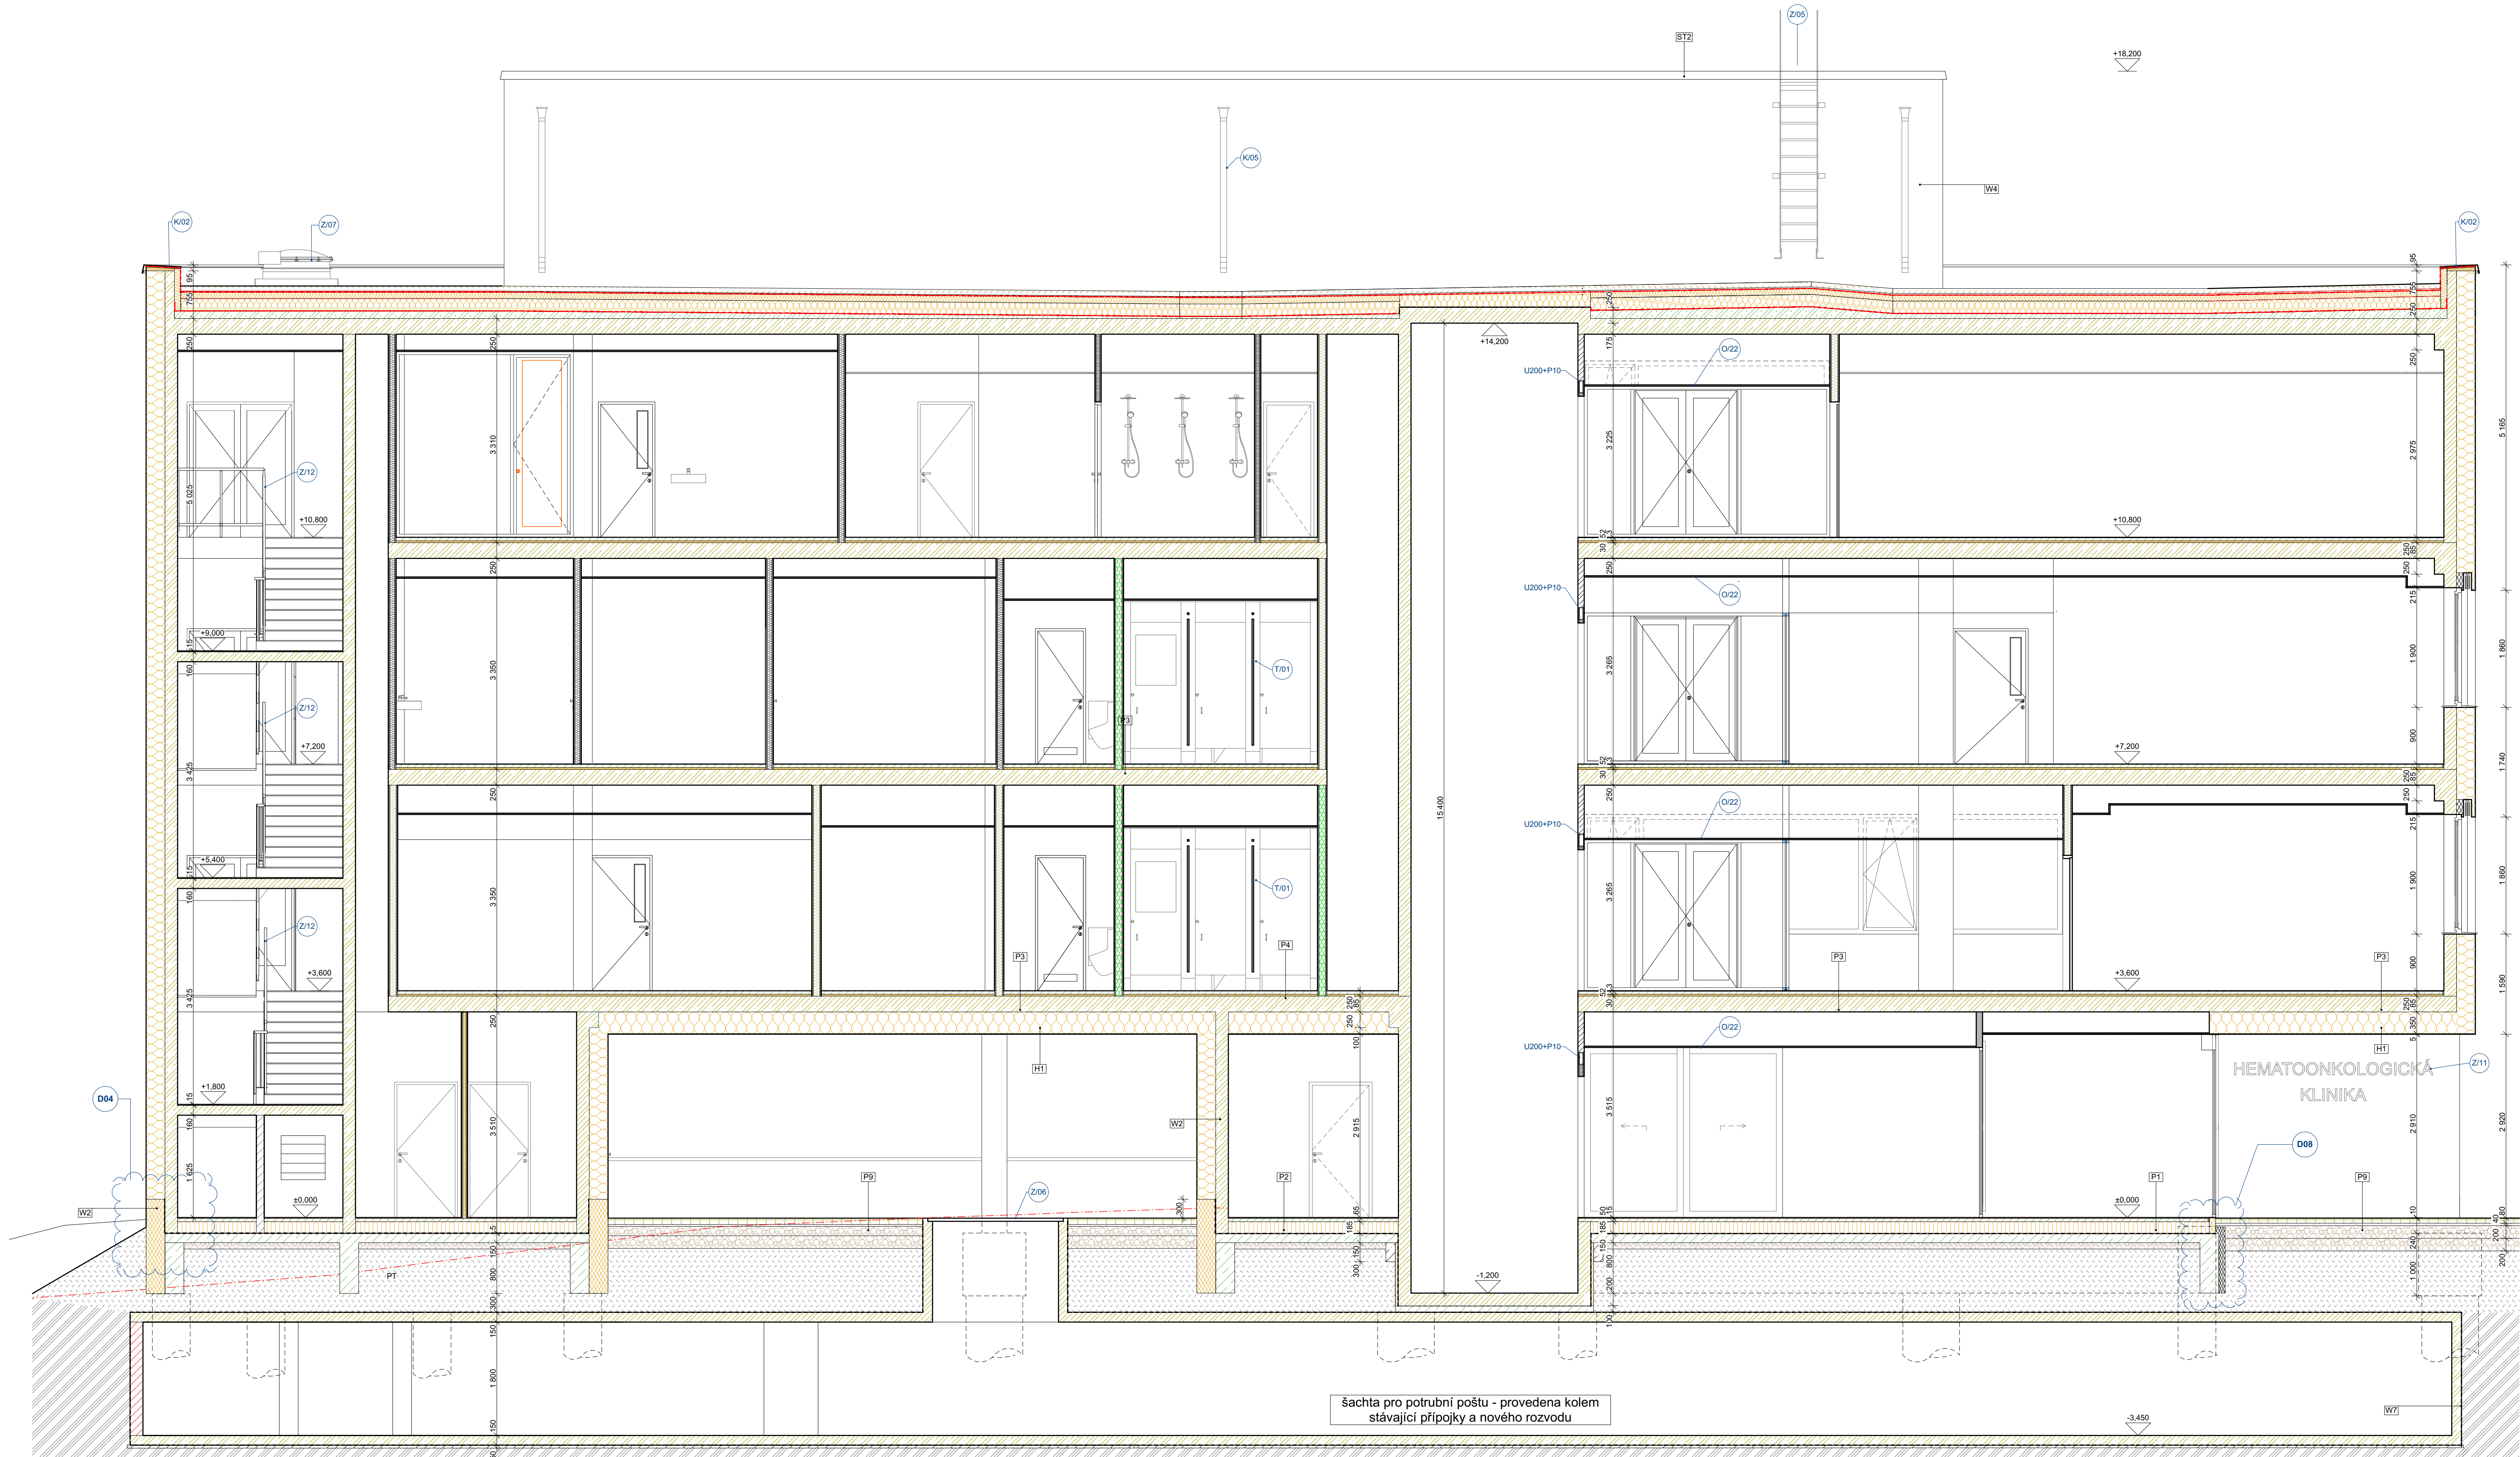

Důležité poznámky k projektu

- Na projekt je žádáno o dotaci z fondu OPŽP jako na pasivní budovu. Na toto musí být brán zřetel při provádění stavby a pracovní postupy to musí zohlednit. Obálka budovy musí být absolutně těsná a bude a zhotovitel bude provádět Blower door test !!

- konkrétní materiály, odstíny a výrobky je třeba vždy odsouhlasit s investorem a hlavním architektem projektu.

- výkresy nábytku nenahrazují dilsenskou dokumentaci, kterou je třeba před dodáním vypracovat a odsouhlasit investorem a hlavním architektem projektu.

- před výrobou pevného a mobilního nábytku je třeba veškeré rozměry ověřit na stavbě a zaměřit



- všechny výrobky umístěné ve standardech je nutno určit výběrem s investorem a hlavním architektem

- všechny SDK konstrukce je nutné při jejich realizaci přizpůsobit budoucímu zavěšení nábytku nebo dalšího vybavení a zajistit dostatečnou únosnost. Jak pro nábytek, vybavení, madla, zdravotnickou technologii a další. Je třeba aby veškeré kotvení body v SDK přičle spíňovali pevnostní hodnoty udávané výrobcem a zařízením a nedošlo tak k možnému vytržení nebo poškození SDK příček.

- při montáži budou do SDK konstrukce příčky vkládány výměny a ztuhující prvky pro zavěšení veškerého vybavení, jak je uvedeno výše. To musí vždy odpovídat kotvení konkrétního výrobku dle požadavků na únosnost nebo požadavků výrobce a projektu interiéru. Tyto prvky jsou součástí ceny dodávky SDK příček.

LEGENDA MATERIÁLŮ

- ORVOČOVÁ STĚNA NAD TERÉNEM
Žb STĚNA TL 200 mm + MINERÁLNÍ VATA TL 300 mm
- ORVOČOVÁ STĚNA POD TERÉNEM
Žb STĚNA TL 200 mm + XPS TL 300 mm
- ORVOČOVÁ STĚNA ZDĚNÁ
KERAMICKÁ TVARNICE TL 240 mm + MINERÁLNÍ VATA TL 250 mm
- ORVOČOVÁ STĚNA TECHNICKÉ MÍSTNOSTI
KERAMICKÁ TVARNICE TL 200 mm + MINERÁLNÍ VATA TL 100 mm
- VNITŘNÍ PŘÍČKA - SDK -REI-90DP1 (dvójité opláštění)
TL 150 mm, R_w = 54 dB
- VNITŘNÍ PŘÍČKA - SDK -REI-90DP1 (dvójité opláštění)
TL 100 mm, R_w = 47 dB, B13
- VNITŘNÍ PŘÍČKA - CHODBY - ZVÝŠENÁ PEVNOST (dvójité opláštění)
TL 150 mm, R_w = 54 dB, REI-90DP1, DO VÝŠKY 1,2 m VYSOKOPEVNOSTNÍ SDK
- VNITŘNÍ PŘÍČKA (dvójité opláštění)
TL 125 mm, REI-90DP1, R_w = 54 dB
- OPĚŠTĚNÍ ROZVOJŮ (jednoduché opláštění)
TL 75 mm
- KERAMICKÉ ZDVOJO TL 100 A 125 mm
KERAMICKÉ PŘÍČKOVKY NA MALTU M5
- ZÁSYP HUTNĚNÝ, MATERIÁL VODNÝ PRO ZÁSYPY, HUTNITELNÝ
- SROVNÁVACÍ HUTNĚNÝ PODSYP ZE ŠTERKORTÉ
- ROSTLÝ TERÉN
- STÁVAJÍCÍ KONSTRUKCE
- HRANICE POŽÁRNÍCH ÚSEKŮ

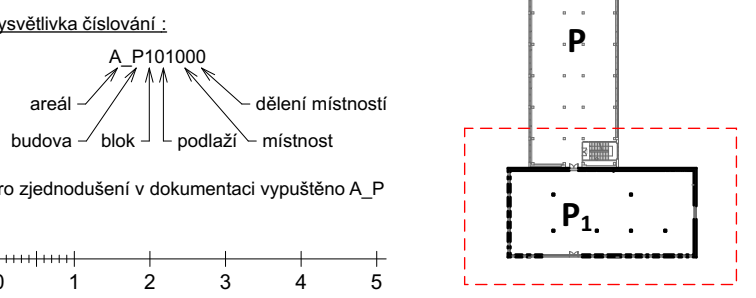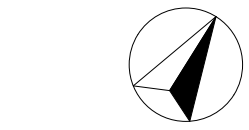

Zvláštní požadavky
Na budovu je žádáno o dotaci z OPŽP jako na pasivní stavbu a tak musí být i prováděna. Po celou dobu realizace musí být prováděny všechny práce s ohledem na tuto skutečnost a obálka budovy musí být naprosto těsná. Na stavbě proběhne Blower door test.

0,000 = 229,447 m.n.m	
INVESTOR: Fakultní nemocnice Olomouc, I. P. Pavlova 185/6, 779 00 Olomouc	AUTORIZAČNÍ RAZÍTKO:
AKCE: FN OLOMOUC - Přístavba objektu "P" pro ambulance a stacionář HOK na pozemcích p.č. 706/8, 711/1, 711/6, 711/7, 711/2, 702/1, 1444, 613/2, k.ú. Nová Ulice	
STUPEŇ: DOKUMENTACE PRO PROVÁDĚNÍ STAVBY	
ČÁST DOKUMENTACE: D.1.1 ARCHITEKTONICKO-STAVEBNÍ ŘEŠENÍ	GENERÁLNÍ PROJEKTANT: Ing. Adam Rujbr Architects Srovnávací, 112 00 Brno - Křižovníkova Tel. 545 216 936, Fax 545 216 937, GSM: 603 283 041 Mobilní: 738 155 00 Pavlova 5 Tel. 251 511 533, GSM: 603 799 403
ODPOVĚDNÝ PROJEKTANT: Ing. arch. ADAM RULBR	ODPOVĚDNÝ PROJEKTANT: Ing. arch. ADAM RULBR
PROJEKTANT: Ing. MICHAL SURKA	ARCHITEKT: Ing. arch. ADAM RULBR
VYPRACOVAL: Ing. arch. ALEŠ CHLÁD, Ing. MICHAL SURKA	HP: Ing. MICHAL SURKA
KONTROLOVAL: Ing. arch. ADAM RULBR	
OBSAH VÝKRESU: Rez B-B	Č. ZAKAZKY: 06/2018 MĚŘITKO: 1 : 50 Č. VÝKRESU: D.1.1.15 SADA: