


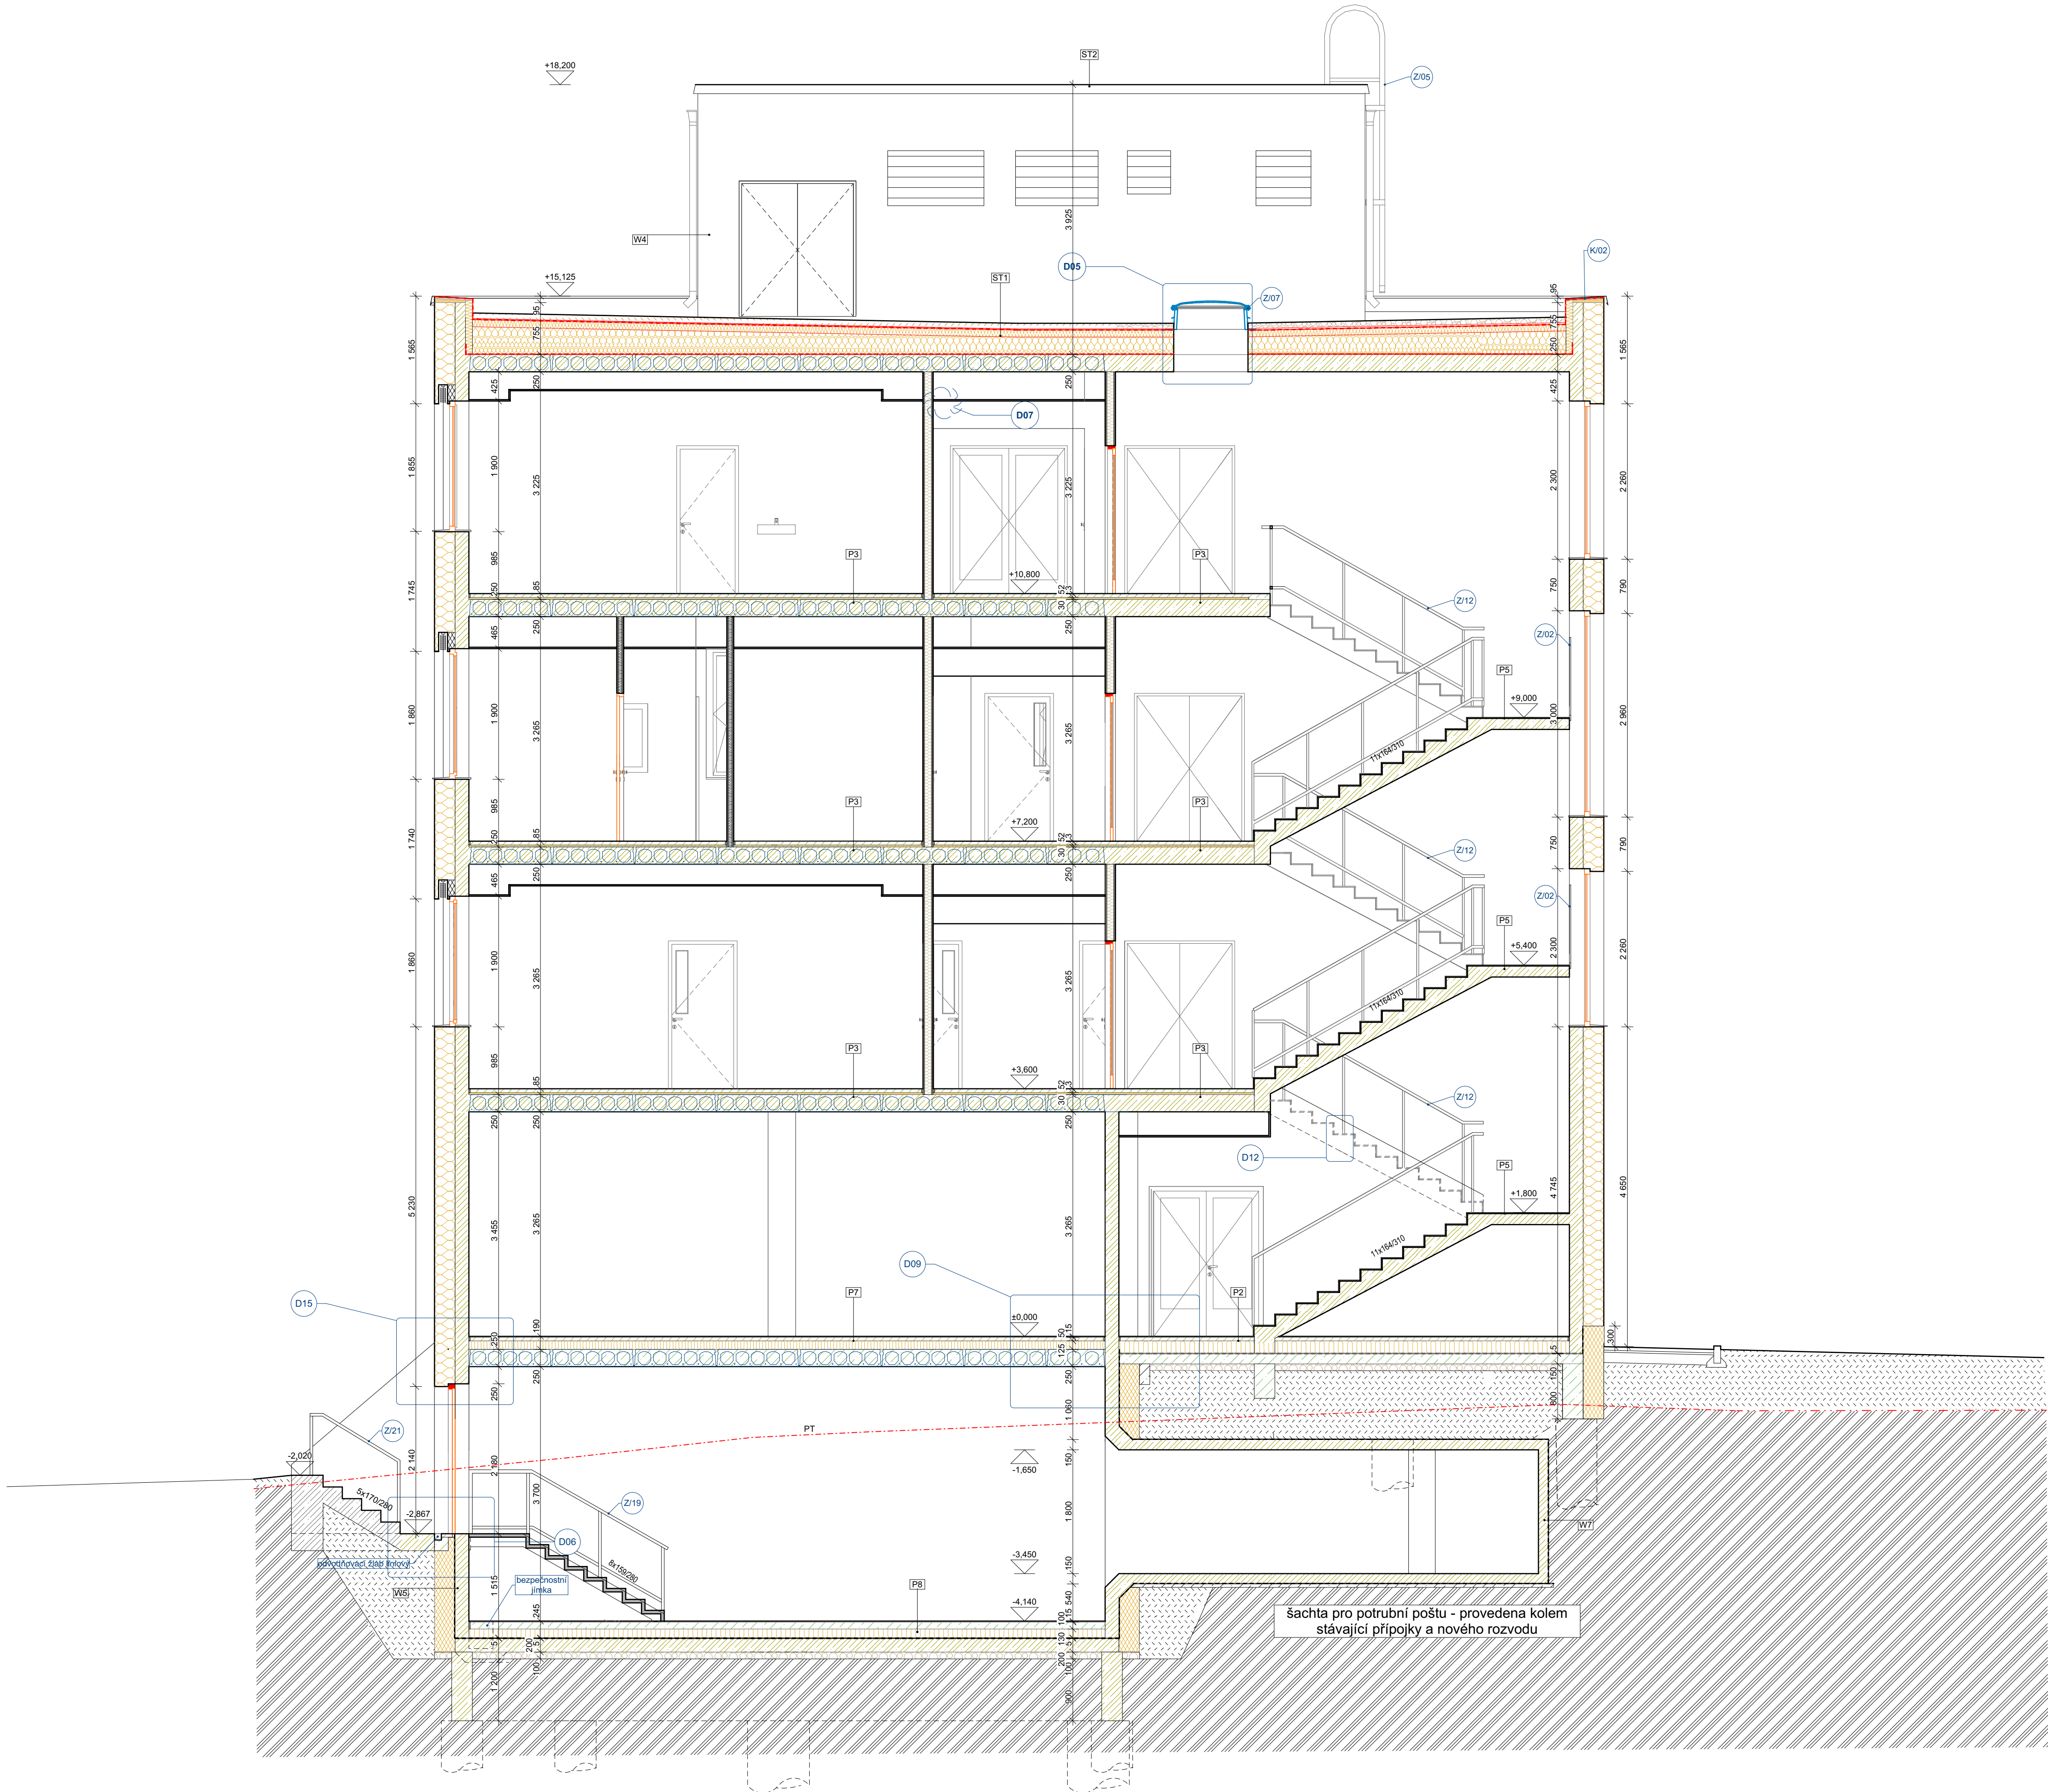

Důležité poznámky k projektu

- Na projekt je žádáno o dotaci z fondu OPŽP jako na pasivní budovu. Na toto musí být brán zřetel při provádění stavby a pracovní postupy to musí zohlednit. Obálka budovy musí být absolutně těsná a bude a zhotovitel bude provádět Bloower door test !!

- konkrétní materiály, odstíny a výrobky je třeba vždy odsouhlasit s investorem a hlavním architektem projektu.

- výkresy nábytku nenahrazují dílenskou dokumentaci, kterou je třeba před dodáním vypracovat a odsouhlasit investorem a hlavním architektem projektu.

- před výrobou pevného a mobilního nábytku je třeba veškeré rozměry ověřit na stavbě a zaměřit

- všechny výrobky umístěné ve standardech je nutno určit výběrem s investorem a hlavním architektem

- všechny SDK konstrukce je nutné při jejich realizaci přizpůsobit budoucímu zavěšení nábytku nebo dalšího vybavení a zajistit dostatečnou únosnost. Jak pro nábytek, vybavení, madla, zdravotnickou technologii a další. Je třeba aby veškeré kotvení body v SDK přičle spočívali pevnostní hodnoty udávane výrobcem a zařízením a nedošlo tak k možnému vytřzení nebo poškození SDK příček.

- při montáži budou do SDK konstrukce příčky vkládány výměny a ztužující prvky pro zavěšení veškerého vybavení, jak je uvedeno výše. To musí vždy odpovídat kotvení konkrétního výrobku dle požadavků na únosnost nebo požadavků výrobce a projektu interiéru. Tyto prvky jsou součástí ceny dodávky SDK příček.

LEGENDA MATERIÁLŮ

- OBVODOVÁ STĚNA NAD TERÉNEM
- ZB STĚNA TL. 200 mm + MINERÁLNÍ VATA TL. 300 mm
- OBVODOVÁ STĚNA POD TERÉNEM
- ZB STĚNA TL. 200 mm + XPS TL. 300 mm
- OBVODOVÁ STĚNA ZDĚNÁ
- KERAMICKÁ TVÁRNICE TL. 240 mm + MINERÁLNÍ VATA TL. 260 mm
- OBVODOVÁ STĚNA TECHNICKÉ MÍSTNOSTI
- KERAMICKÁ TVÁRNICE TL. 200 mm + MINERÁLNÍ VATA TL. 100 mm
- VNITŘNÍ PŘÍČKA - SDK -REI-90DP1 (dvouité opláštění)
- TL. 150 mm, Rw = 54 dB
- VNITŘNÍ PŘÍČKA - SDK -REI-90DP1 (dvouité opláštění)
- TL. 100 mm, Rw = 47 dB, B3
- VNITŘNÍ PŘÍČKA - CHODBY - ZVYŠENÁ PEVNOST (dvouité opláštění)
- TL. 150 mm, Rw = 54 dB, REI-90DP1, DO VÝŠKY 1,2 m VYSOKOPEVNOSTNÍ SDK
- VNITŘNÍ PŘÍČKA (dvouité opláštění)
- TL. 125 mm, REI-90DP1, Rw = 54 dB
- OPLÁŠTĚNÍ ROZVODŮ (jednoduché opláštění)
- TL. 75 mm,
- KERAMICKÉ ZDIVO TL. 100 A 125 mm
- KERAMICKÉ PŘÍČKOVKY NA MALTU M5
- ZÁSYP HUTNĚNÝ, MATERIÁL VHDNÝ PRO ZÁSYPY, HUTNITELNÝ
- SROVNÁVACÍ HUTNĚNÝ PODSYP ZE ŠTĚRKOKŘE
- ROSTLÝ TERÉN
- STÁVAJÍCÍ KONSTRUKCE
- HRANICE POŽÁRNÍCH ÚSEKŮ



Vývrtlivka číselování:
areál
budova
blok
podlaží
místnost
části místnosti
Pro zjednodušení v dokumentaci vypuštěno A_P

0 1 2 3 4 5

Zvláštní požadavky
Na budovu je žádáno o dotaci z OPŽP jako na pasivní stavbu a tak musí být i prováděna.
Po celou dobu realizace musí být prováděny všechny práce s ohledem na tuto skutečnost
a obálka budovy musí být naprosto těsná. Na stavbě proběhne Blower door test.

0,000 = 229,447 m.n.m

INVESTOR: Fakultní nemocnice Olomouc, I. P. Pavlova 185/6, 779 00 Olomouc	AUTORIZAČNÍ RAZÍTKO:
AKCE: FN OLOMOUC - Pístitavba objektu "P" pro ambulance a stacionár HOK na pozemcích p.č. 706/8, 711/1, 711/6, 711/7, 711/2, 702/1, 1444, 6132, k.č. Nová Ulice	
STUPEŇ: DOKUMENTACE PRO PROVÁDĚNÍ STAVBY	
ČÁST DOKUMENTACE: D.1.1 ARCHITEKTONICKO-STAVEBNÍ ŘEŠENÍ	GENERÁLNÍ PROJEKTANT: Adam Rujbr Architects Sřetská 22, 612 00 Brno - Královovo Pole Tel. 545 216 936, Fax: 545 216 937, GSM: 603 263 041 Email: info@adamrujbr.cz, 15. 10. 2019 Praha 5 Tel: 251 511 333, GSM: 603 799 403
ODPOVĚDNÝ PROJEKTANT: Ing. arch. ADAM RUJBR	COPOVĚDNÝ PROJEKTANT: Ing. arch. ADAM RUJBR
PROJEKTANT: Ing. arch. ALEŠ CHLÁD, Ing. MICHAL SURKA	ARCHITEKT: Ing. arch. ADAM RUJBR
VYPRACOVAL: Ing. arch. ALEŠ CHLÁD, Ing. MICHAL SURKA	HIP: Ing. MICHAL SURKA
KONTROLOVAL: Ing. arch. ADAM RUJBR	
OBSAH VÝKRESU: Řez C-C	Č. ZAKÁZKY: DATUM: 06/2018
	MĚŘÍTKO: 1 : 50
	Č. VÝKRESU: D.1.1.16
	SADA: