



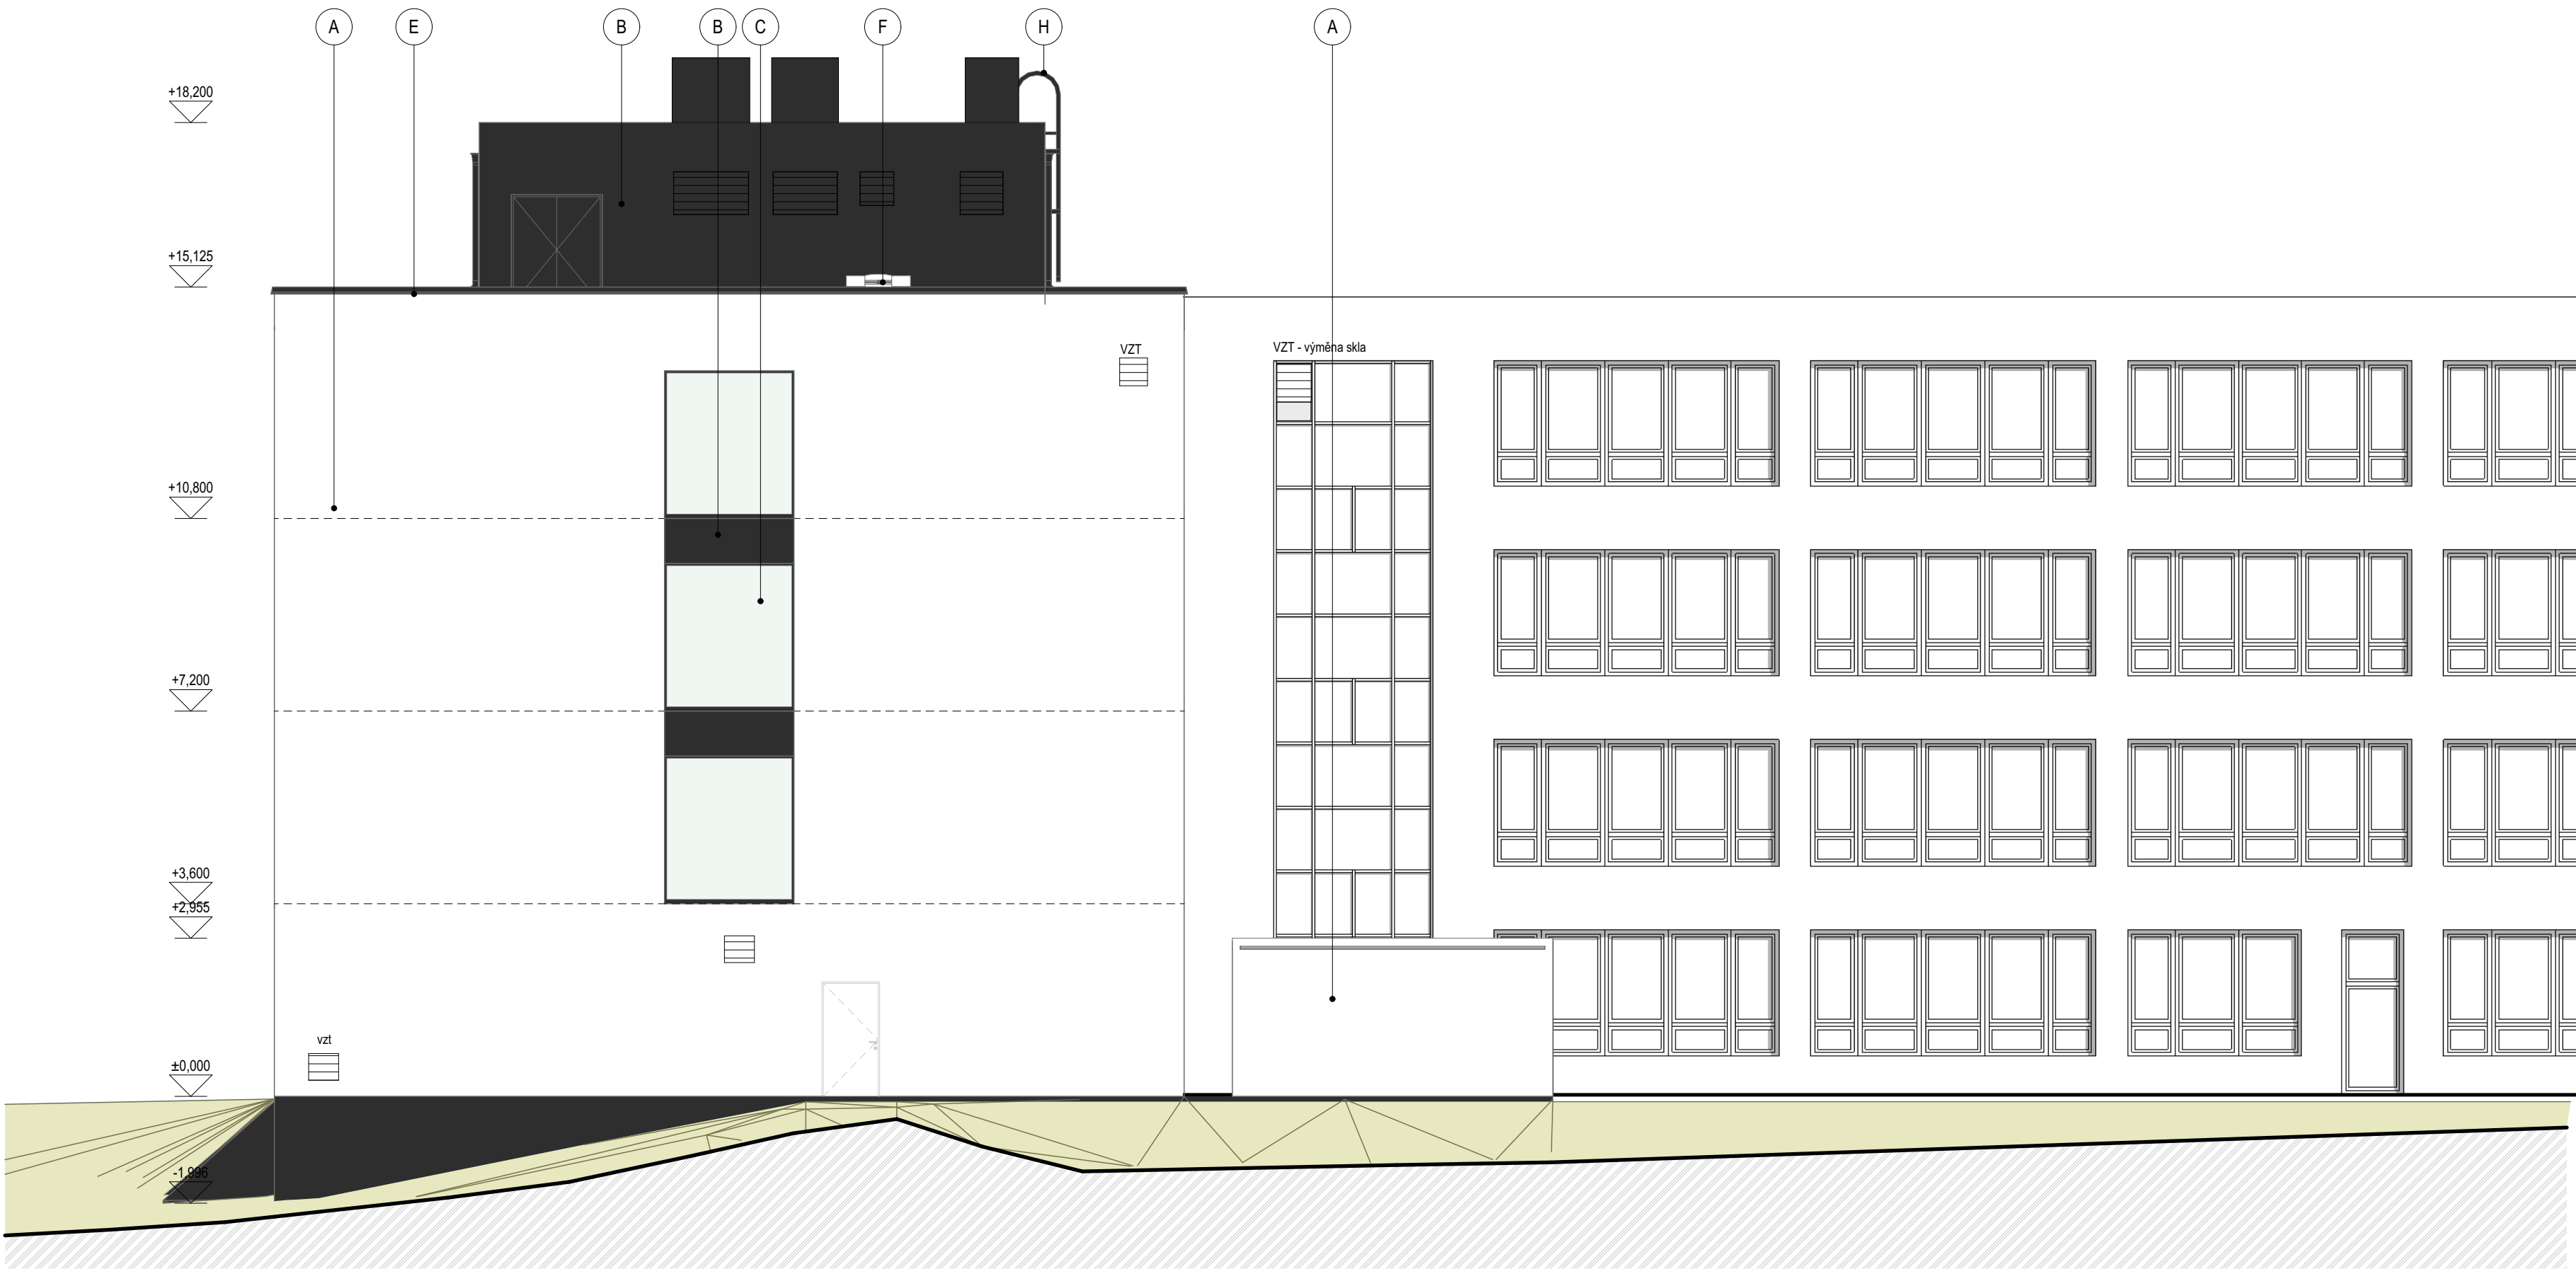

LEGENDA MATERIÁLŮ

- A FASÁDNÍ OMÍTKA BÍLÁ, SAMOČISTÍCÍ
- B FASÁDNÍ OMÍTKA ANTRACIT RAL 7016
- C HLINIKOVÁ OKNA A DVEŘE, IZOLAČNÍ TROJSKLO, BARVA RAL 7016
- D BETONOVÉ SLOUPY, BARVA ANTRACIT RAL 7016
- E KLEMPÍŘSKÉ PRVKY, POPLASTOVANÝ PLECH, BARVA ANTRACIT RAL 7016
- F VÝLEZ NA STŘECHU, TYPOVÝ VÝROBEK, POLYKARBONÁTOVÁ KOPULE
- H ZÁMEČNICKÉ VÝROBKY, POZINK LAKOVANÝ, BARVA ANTRACIT RAL 7016
- I PROTIHLUKOVÁ ZÁSTĚNA CHLADICÍCH JEDNOTEK, LAKOVANÝ POZINK, RAL 7016

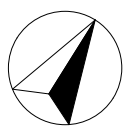

Vysvětlivka číslování :

A_P101000
areál
budova
blok
podlaží
místnost
dělení místností

Pro zjednodušení v dokumentaci vypuštěno A_P

0 1 2 3 4 5

Zvláštní požadavky

Na budovu je žádáno o dotaci z OPŽP jako na pasivní stavbu a tak musí být i prováděna. Po celou dobu realizace musí být prováděny všechny práce s ohledem na tuto skutečnost a obálka budovy musí být naprosto těsná. Na stavbě proběhne Blower door test.

0,000 = 229,447 m.n.m

INVESTOR: Fakultní nemocnice Olomouc, I. P. Pavlova 185/6, 779 00 Olomouc		AUTORIZAČNÍ RAZÍTKO:		
AKCE: FN OLOMOUC - Přístavba objektu "P" pro ambulance a stacionář HOK na pozemcích p.č. 706/8, 711/1, 711/6, 711/7, 711/2, 702/1, 1444, 613/2, k.ú. Nová Ulice		DOKUMENTACE PRO PROVÁDĚNÍ STAVBY		
STUPEŇ:				
ČÁST DOKUMENTACE: D.1.1 ARCHITEKTONICKO-STAVEBNÍ ŘEŠENÍ		GENERÁLNÍ PROJEKTANT:  Adam Rujbr Architects Sřetská 22, 612 00 Brno - Královo Pole Tel.: 545 216 930, Fax: 545 216 937, GSM: 603 283 041 Hofejší nábřeží 19, 150 00 Praha 5 Tel.: 251 511 333, GSM: 603 799 403		
ODPOVĚDNÝ PROJEKTANT: Ing. arch. ADAM RUJBR		ODPOVĚDNÝ PROJEKTANT: Ing. arch. ADAM RUJBR		
PROJEKTANT: Ing. arch. ALEŠ CHLÁD, Ing. MICHAL SURKA		ARCHITEKT: Ing. arch. ADAM RUJBR		
VYPRACOVAL: Ing. arch. ALEŠ CHLÁD, Ing. MICHAL SURKA		HIP: Ing. MICHAL SURKA		
KONTROLOVAL: Ing. arch. ADAM RUJBR				
OBSAH VÝKRESU:		Č. ZAKÁZKY:		
Pohledy jižní a východní		SADA:		
		DÁTUM:		
		MĚŘÍTKO:	Č. VÝKRESU:	
		06/2018	1 : 50	D.1.1.19