

Tabulka místností 1.PP				
Č.	Název místnosti	Plocha (m2)	Podlaha	Povrch stěn
100010	Technologie potrubní pošty	58,76	Keramická dlažba velkoformátová (PB)	Protiprašný nátěr
		58,76 m²		

Důležité poznámky k projektu

- Na projekt je žádáno o dotaci z fondu OPŽP jako na pasivní budovu. Na toto musí být brán zřetel při provádění stavby a pracovní postupy to musí zohlednit. Obálka budovy musí být absolutně těsná a bude a zhotovitel bude provádět Blower door test !!

- konkrétní materiály, odstíny a výrobky je třeba vždy odsouhlasit s investorem a hlavním architektem projektu.


- výkresy nábytku nenahrazují dílenskou dokumentaci, kterou je třeba před dodáním vypracovat a odsouhlasit investorem a hlavním architektem projektu.

- před výrobou pevného a mobilního nábytku je třeba veškeré rozměry ověřit na stavbě a zaměřit

- všechny výrobky umístěné ve standardech je nutno určit výběrem s investorem a hlavním architektem


- všechny SDK konstrukce je nutné při jejich realizaci přizpůsobit budoucímu zavěšení nábytku nebo dalšího vybavení a zajistit dostatečnou únosnost. Jak pro nábytek, vybavení, madla, zdravotnickou technologii a další. Je třeba aby veškeré kotvení body v SDK přičce splňovaly pevnostní hodnoty udávané výrobcem a zatížením a nedošlo tak k možnému vytřzení nebo poškození SDK přiček.

- při montáži budou do SDK konstrukce přičky vkládány výměny a střežící prvky pro zavěšení veškerého vybavení, jak je uvedeno výše. To musí vždy odpovídat kování konkrétního výrobku dle požadavků na únosnost nebo požadavků výrobce a projektu interiéru. Tyto prvky jsou součástí ceny dodávky SDK přiček.

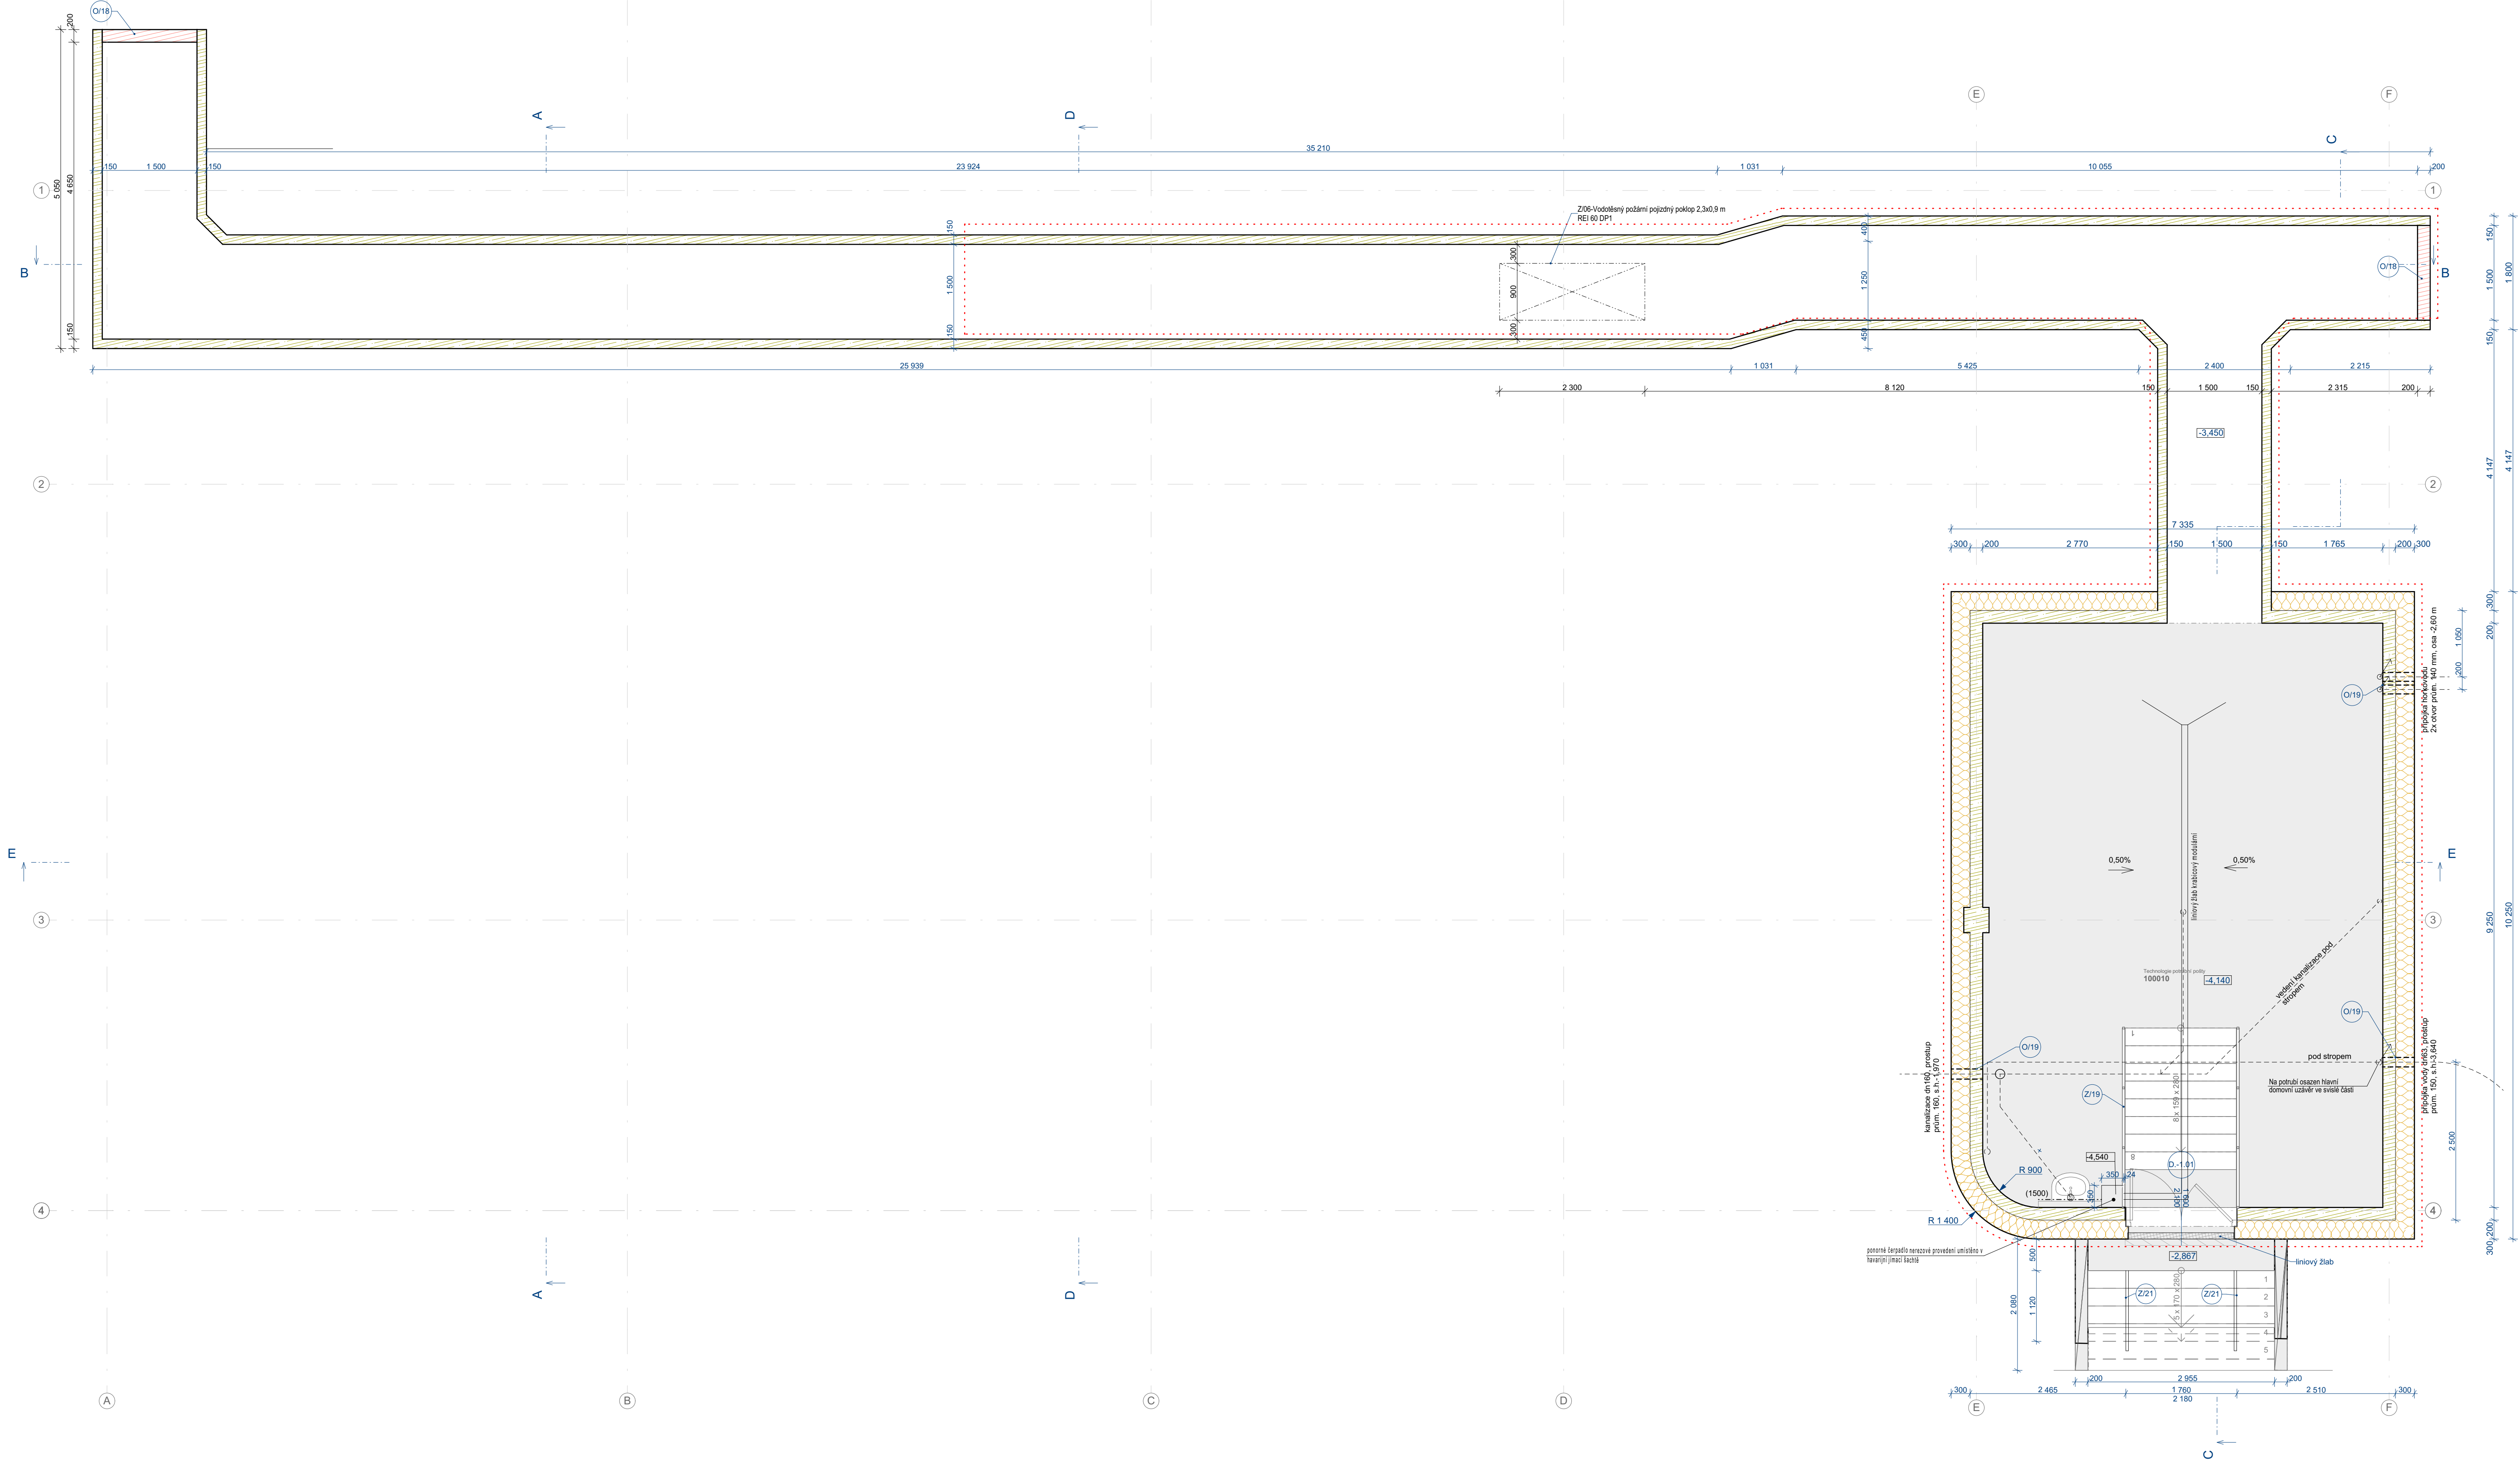

LEGENDA MATERIÁLŮ

- OBVODOVÁ STĚNA NAD TERÉNEM
- ŽB STĚNA TL 200 mm + MINERÁLNÍ VATA TL 300 mm
- OBVODOVÁ STĚNA POD TERÉNEM
- ŽB STĚNA TL 200 mm + XPS TL 300 mm
- OBVODOVÁ STĚNA ZDĚNÁ
- KERAMICKÁ TVÁRNICE TL 240 mm + MINERÁLNÍ VATA TL 260 mm
- OBVODOVÁ STĚNA TECHNICKÉ MÍSTNOSTI
- KERAMICKÁ TVÁRNICE TL 200 mm + MINERÁLNÍ VATA TL 100 mm
- VNITŘNÍ PŘÍČKA - SDK - REI-90DP1 (dvoulet opláštění)
- TL 150 mm, Rw = 54 dB
- VNITŘNÍ PŘÍČKA - SDK - REI-90DP1 (dvoulet opláštění)
- TL 100 mm, Rw = 47 dB, B3
- VNITŘNÍ PŘÍČKA - CHODBY - ZVÝŠENÁ PEVNOST (dvoulet opláštění)
- TL 150 mm, Rw = 54 dB, REI-60DP1, DO VÝŠKY 1,2 m VYSOKOPEVNOSTNÍ SDK
- VNITŘNÍ PŘÍČKA (dvoulet opláštění)
- TL 125 mm, REI-60DP1, Rw = 54 dB
- OPĚLÁSTĚNÍ ROZVODŮ (jednoduché opláštění)
- TL 75 mm
- KERAMICKÉ ZDIVO TL 100 A 125 mm
- Zdivo prázdné
- KERAMICKÉ PŘÍČKOVKY NA MALTU M5
- ZÁSYP HUTNĚNÝ, MATERIÁL VHODNÝ PRO ZÁSYPY, HUTNITELNÝ
- SROVNÁVACÍ HUTNĚNÝ PODSYP ZE ŠTĚRKORTĚ
- ROSTLÝ TERÉN
- STÁVAJÍCÍ KONSTRUKCE
- HRANICE POŽÁRNÍCH ÚSEKŮ

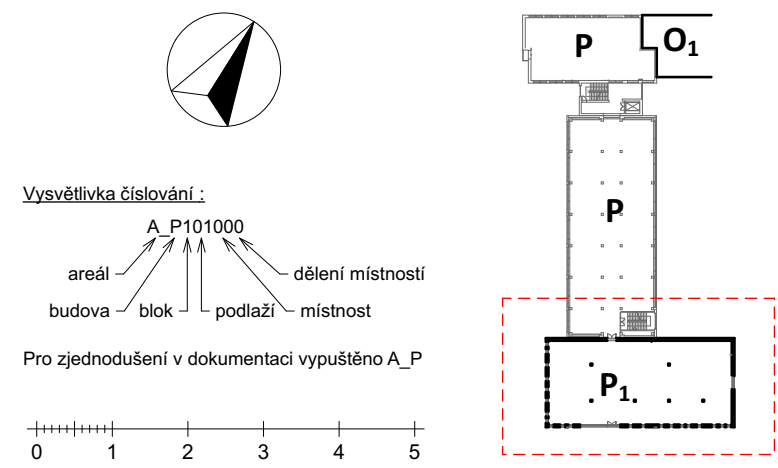

Zvláštní požadavky
Na budovu je žádáno o dotaci z OPŽP jako na pasivní stavbu a tak musí být i prováděna.
Po celou dobu realizace musí být prováděny všechny práce s ohledem na tuto skutečnost
a obálka budovy musí být naprosto těsná. Na stavbě proběhne Blower door test.

0,000 = 229,447 m.n.m.	
INVESTOR: Fakultní nemocnice Olomouc, I. P. Pavlova 185/6, 779 00 Olomouc	AUTORIZAČNÍ RAZÍTKO:
AKCE: FN OLOMOUC - Přistavba objektu "P" pro ambulance a stacionář HOK na pozemcích p.č. 706/8, 711/1, 711/6, 711/7, 711/2, 1444, 613/2, k.ú. Nová Ulice	
STUPEŇ: DOKUMENTACE PRO PROVÁDĚNÍ STAVBY	
ČÁST DOKUMENTACE:	GENERÁLNÍ PROJEKTANT: Adam Rujbr Architects Srovnávací, 112 00 Brno - Křižová 108 Tel. 545 216 936, Fax 545 216 937, GSM 603 283 041 Horní náměstí 18, 150 00 Praha 5 Tel. 251 511 333, GSM 603 799 403
ODPOVĚDNÝ PROJEKTANT: Ing. arch. ADAM RULBR	ODPOVĚDNÝ PROJEKTANT: Ing. arch. ADAM RULBR
PROJEKTANT: Ing. MICHAL SURKA	ARCHITEKT: Ing. arch. ADAM RULBR
VYPRACOVAL: Ing. arch. ALEŠ CHLÁD, Ing. MICHAL SURKA	HP: Ing. MICHAL SURKA
KONTROLOVAL: Ing. arch. ADAM RULBR	
OBSAH VÝKRESU: Púdorys 1.PP	Č. ZAKAZKY: DATUM 06/2018
	MĚŘÍTKO: 1 : 50
	Č. VÝKRESU: D.1.1.3
	SADA: